


REPOSIÇÃO DE PAVIMENTOS EM ESTRADAS MUNICIPAIS

TUBAGEM INSTALADA EM ZONAS
COM PAVIMENTO BETUMINOSO

TUBAGEM INSTALADA EM ZONAS
COM PAVIMENTO EM CUBOS

TUBAGEM INSTALADA EM ZONAS
NÃO PAVIMENTADAS

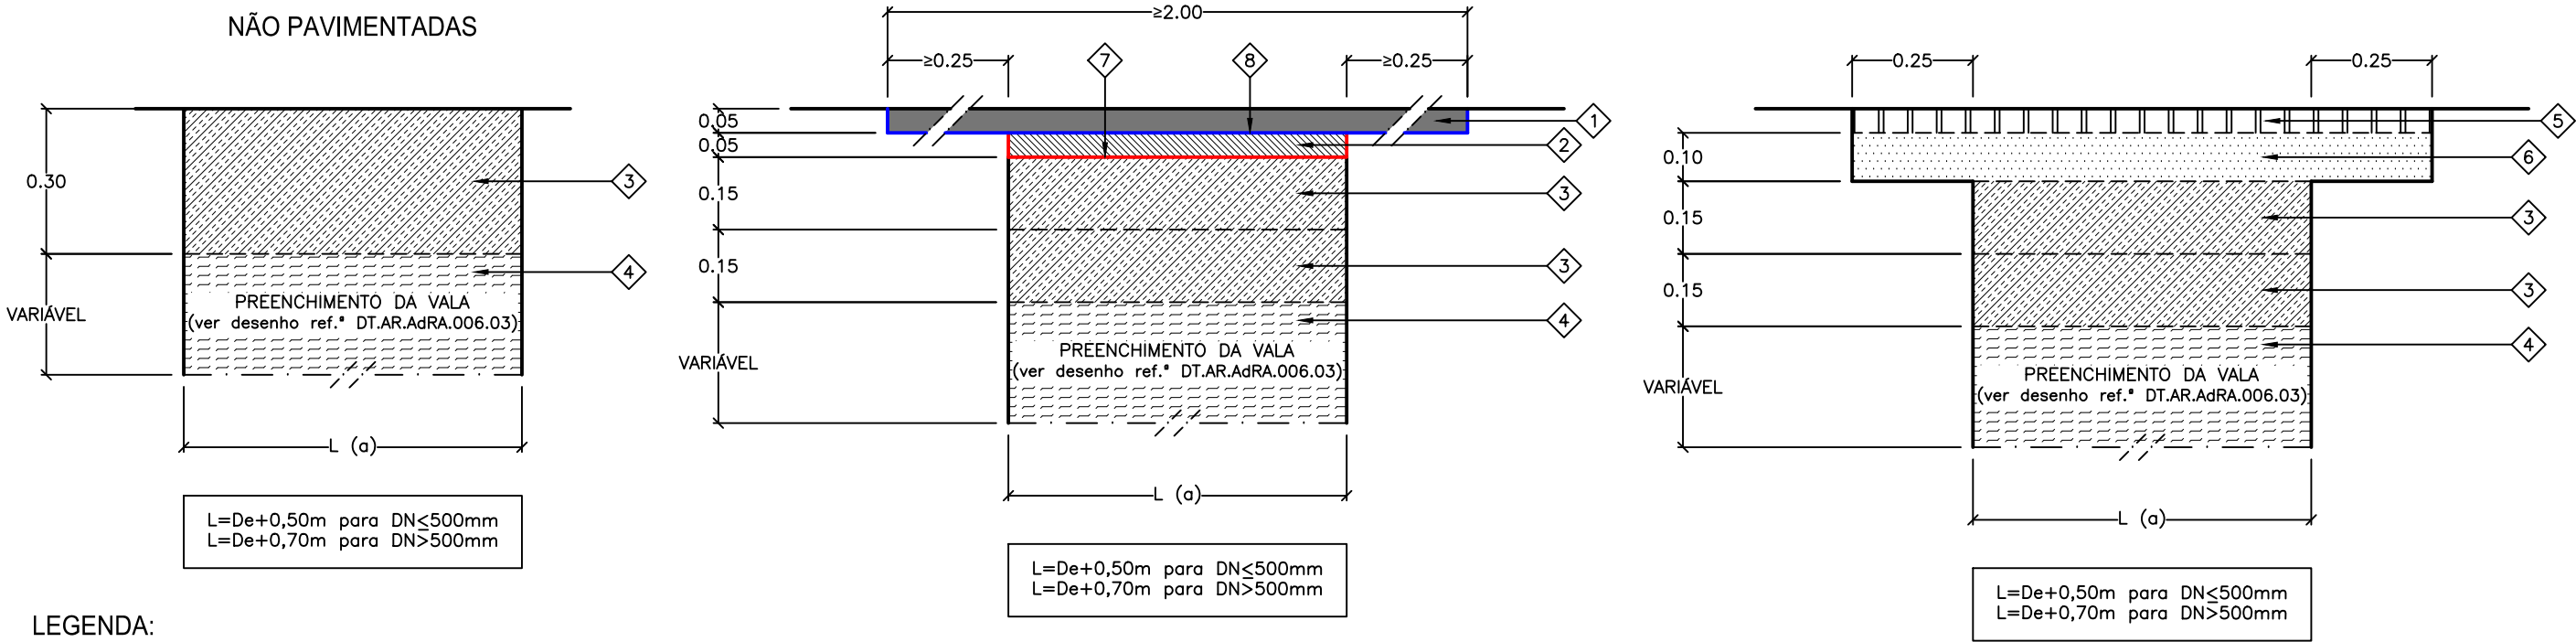

LEGENDA:

- 1 BETÃO BETUMINOSO PARA CAMADA DE DESGASTE.
- 2 MISTURA BETUMINOSA Densa TIPO BINDER.
- 3 AGREGADO BRITADO DE GRANULOMETRIA EXTENSA – ABGE (0/31,5mm) COM 0,30m DE ESPESSURA, MISTURADO COM CIMENTO (3%), APLICADO EM DUAS CAMADAS DE 0,15m DE ESPESSURA, DEPOIS DO RECALQUE, REGADA E CILINDRADA.
- 4 MATERIAL PROVENIENTE DA VALA PARA ATERRO, CIRANDADO, ISENTO DE PEDRAS OU TORRÕES DE DIMENSÕES SUPERIORES A 0,02m, DETRITOS ORGÂNICOS OU TERRAS VEGETAIS, COMPACTADO, DE MODO A ATINGIR UM GRAU DE COMPACTAÇÃO SUPERIOR A 95% DO ENSAIO PROCTOR MODIFICADO. OU SUBSTITUIÇÃO POR AREIA, NAS SITUAÇÕES EM QUE O MATERIAL PROVENIENTE DA VALA NÃO SEJA POSSÍVEL O SEU APROVEITAMENTO (POR EXEMPLO MATERIAL ARGILOSO).
- 5 CUBOS, PARALELÍPEDOS DE GRANITO, MICRO-CUBO, PRÉ-FABRICADOS DE BETÃO OU CALÇADA (COM JUNTAS EM TRAÇO SECO DE AREIA E CIMENTO).
- 6 CAMADA DE AREIA OU PÓ DE PEDRA PARA ASSENTAMENTO.
- 7 REGA DE IMPREGNAÇÃO.
- 8 REGA DE COLAGEM.
- (a) A LARGURA "L" DA VALA, AUMENTA 0,10m POR CADA METRO DE PROFUNDIDADE A PARTIR DOS 3,00m DE ALTURA.

Projeto:			
REPOSIÇÃO DE PAVIMENTOS EM ESTRADAS MUNICIPAIS (COMUM À REDE AA)			
Data: 10.10.2019	Designação: DESENHO TÉCNICO		Ref.º: DT.AR.AdRA.019.02
Projeto: VF			Des. nº:
Verificou: VF		Obs.:	
Aprovou: AR	Escala: S/ ESCALA		