



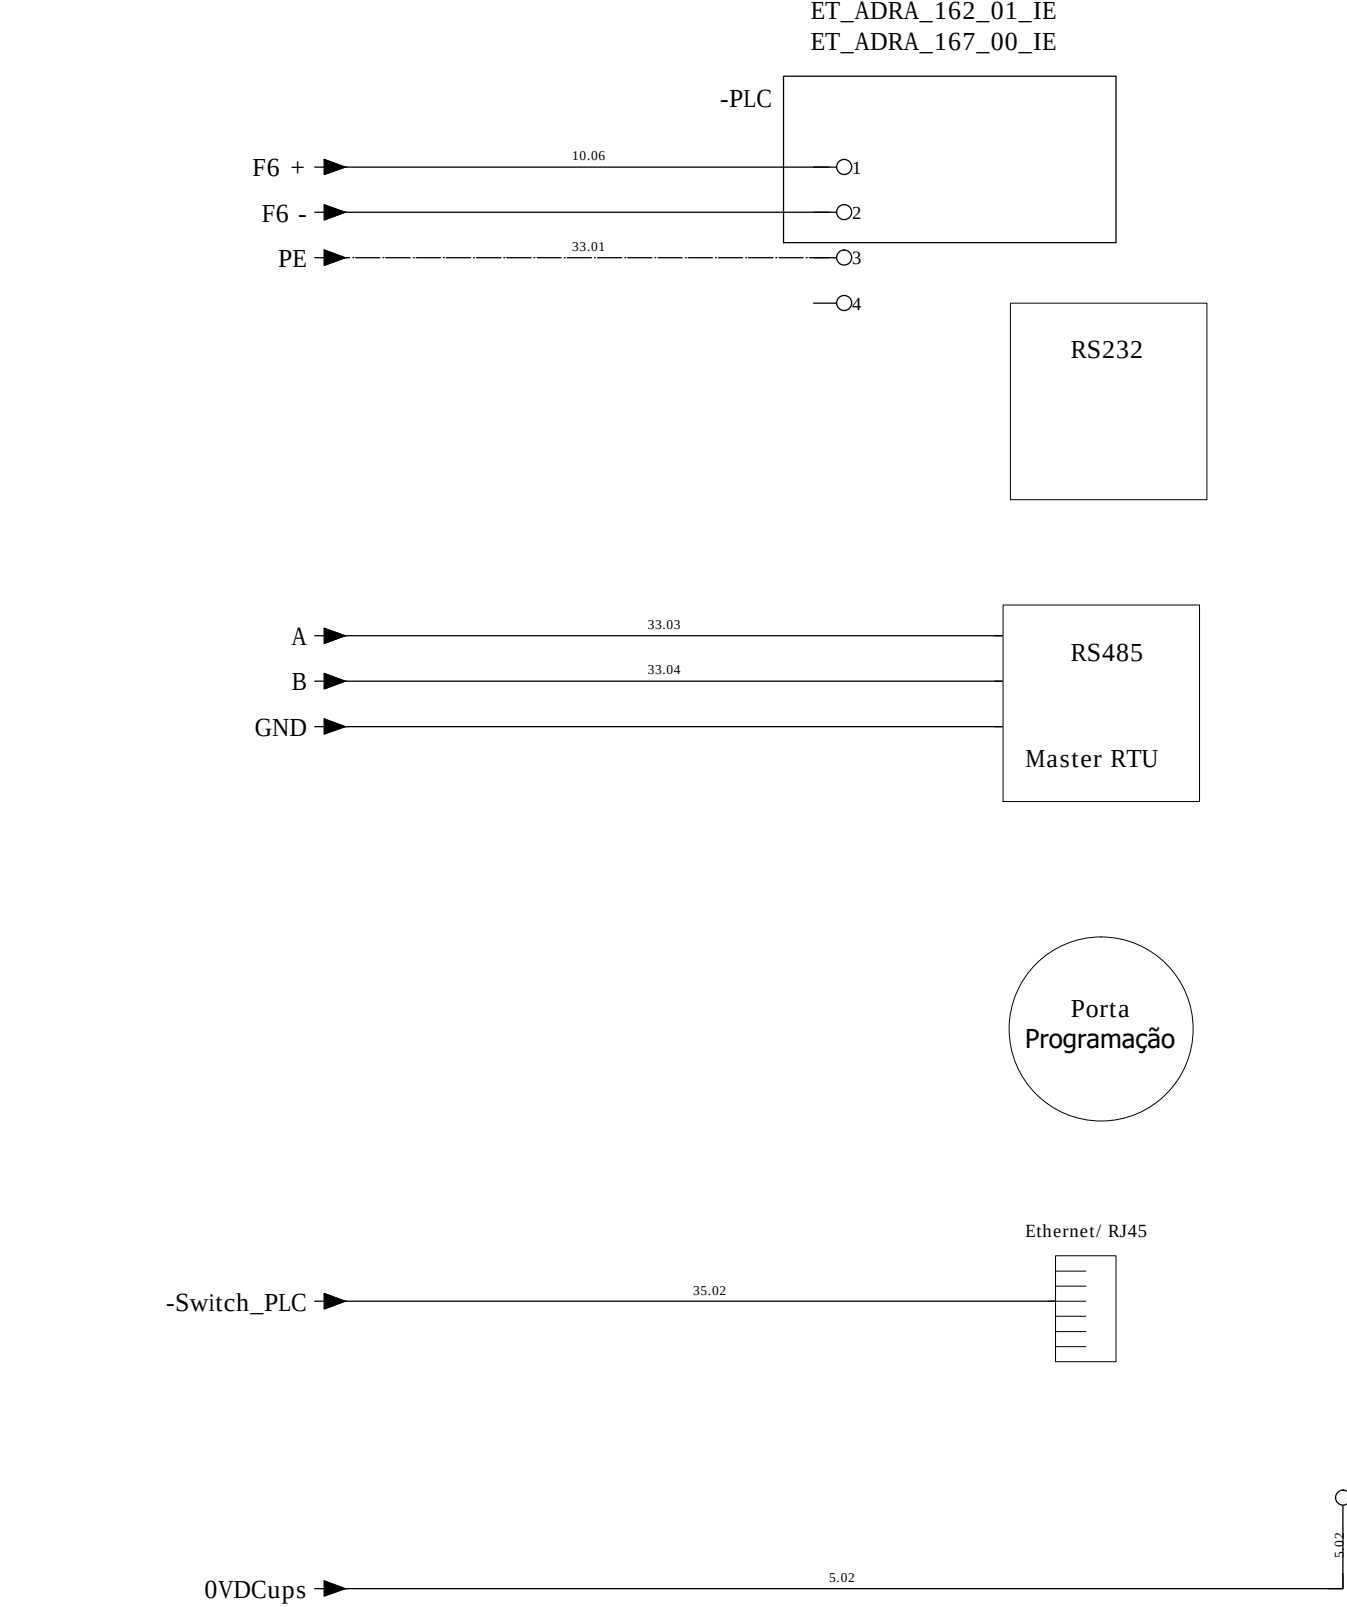

ET_ADRA_162_01_IE - PLC Tipo Allen_Bradley, Micrologix 1400, com pilha, com porta Ethernet/IP, porta RS485, porta RS232 e configuração I/O 19 entradas e 11 saídas digitais e 4 entradas em corrente analógica ou equivalente.
Nota.: Caso não seja nenhuma das marcas assinaladas deverá ser incluído o preço de uma licença do software de programação do PLC e cabo de programação.

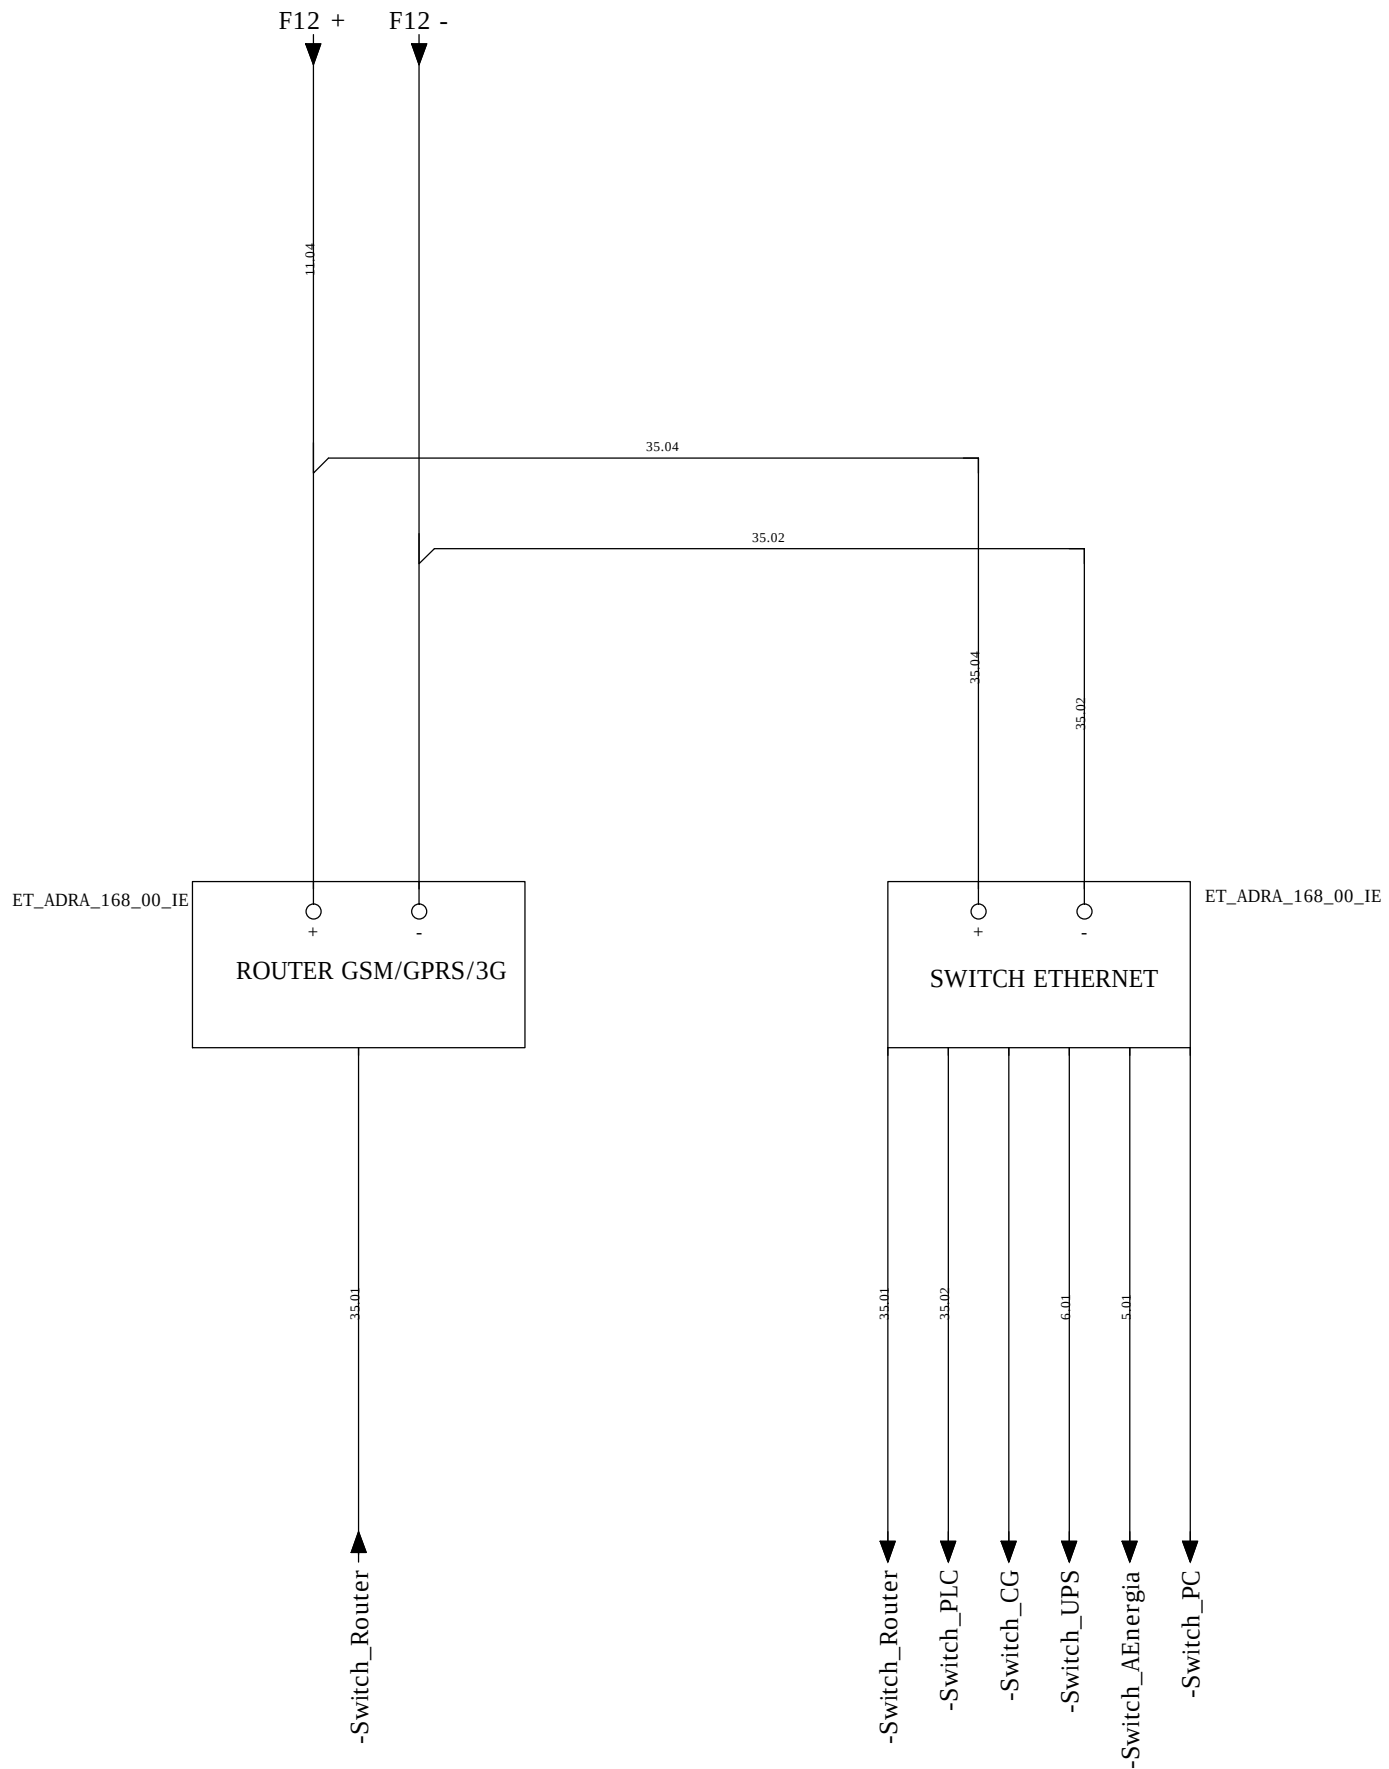

1	Revisão da AdRA	12/2020	
Revisão	Descrição	Data	Rubrica
 ÁGUAS DA REGIÃO DE AVEIRO Grupo Águas de Portugal			
 HIDROFUNÇÃO Consultores de Engenharia, Lda.	AMPLIAÇÃO DA ESTAÇÃO ELEVATÓRIA EE9 NÓ SUL - ARADAS		
	PROJETO DE EXECUÇÃO		
ESTUDOU: <u>F. Ferreira</u>	INSTALAÇÕES ELÉTRICAS		
DESENHOU: <u>P. Rodrigues</u>	DIAGRAMA MULTIFILAR - PLC E COMUNICAÇÕES		
CONFERIU: <u>F. Ferreira</u>			
VERIFICOU: <u>F. Ferreira</u>			
FICHEIRO: 1359-PE-PD-IE-10-r1.dwg LAYOUT: IE-10	ESCALA S/Escala	DATA dezembro/2020	DESENHO Nº IE-10 REVISÃO 1