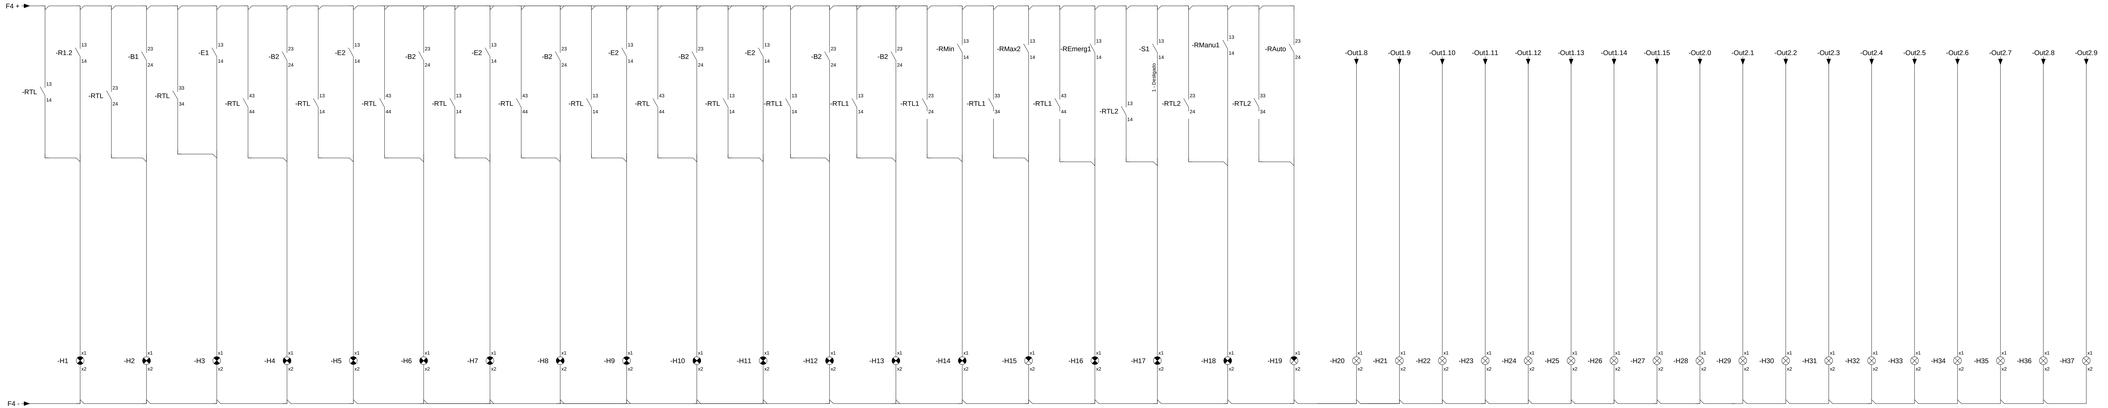

1	Revisão da AdRA	12/2020	
Revisão	Descrição	Data	Rubrica

ÁGUAS DA REGIÃO DE AVEIRO
Grupo Águas de Portugal

HIDROFUNÇÃO
Consultores de Engenharia, Lda.

AMPLIAÇÃO DA ESTAÇÃO ELEVATÓRIA EEg NO SUL - ARADAS

PROJETO DE EXECUÇÃO

ESTUDOU: F. Ferreira
DESENHOU: P. Rodrigues
CONFERIU: F. Ferreira
VERIFICOU: F. Ferreira

INSTALAÇÕES ELÉTRICAS

ESQUEMA DE SINALIZAÇÃO

FICHEIRO: 1359-PE-PD-IE-7-r1.dwg
LAYOUT: IE-7

ESCALA	DATA	DESENHO Nº	REVISÃO
S/Escala	dezembro/2020	IE-7	0