

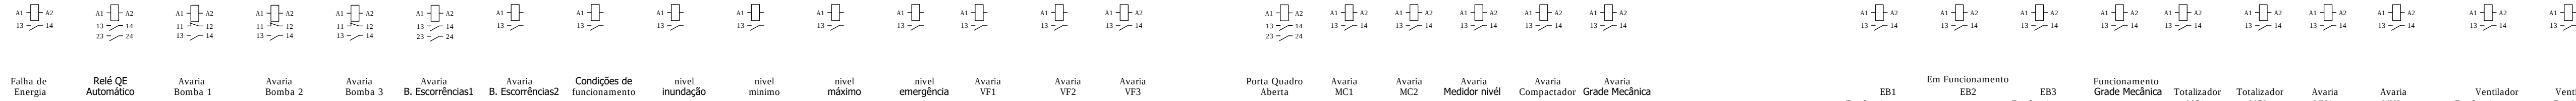


Entradas Digitais

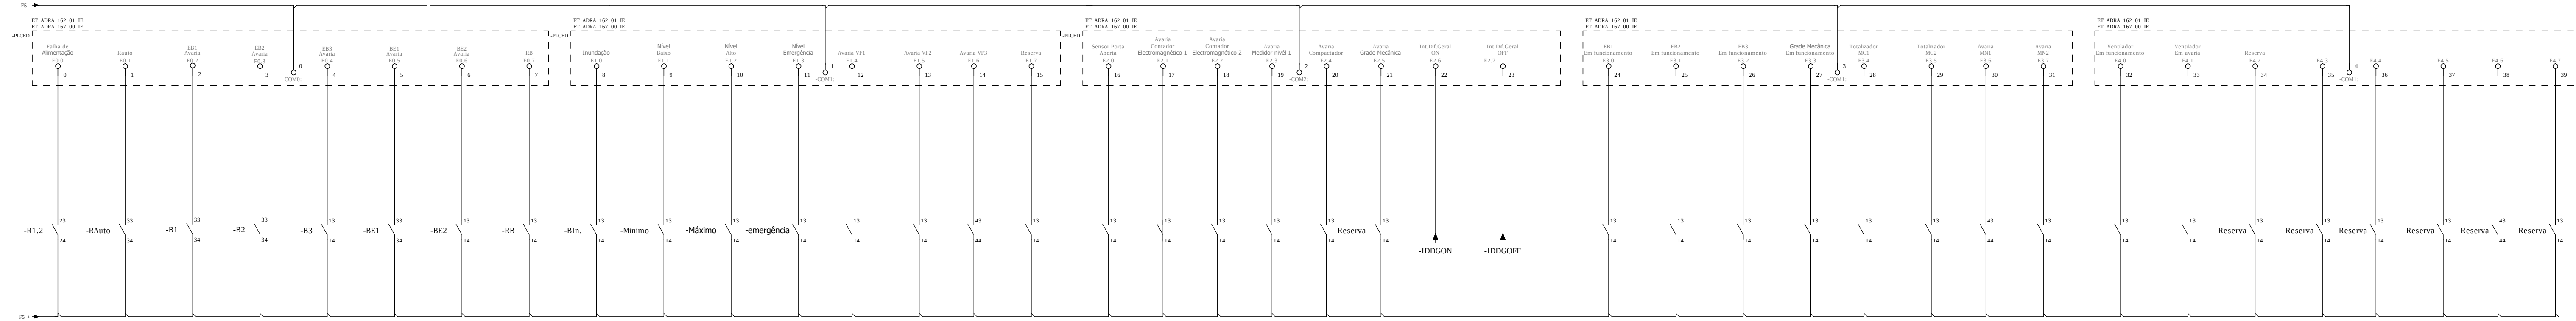

Entradas Analógicas

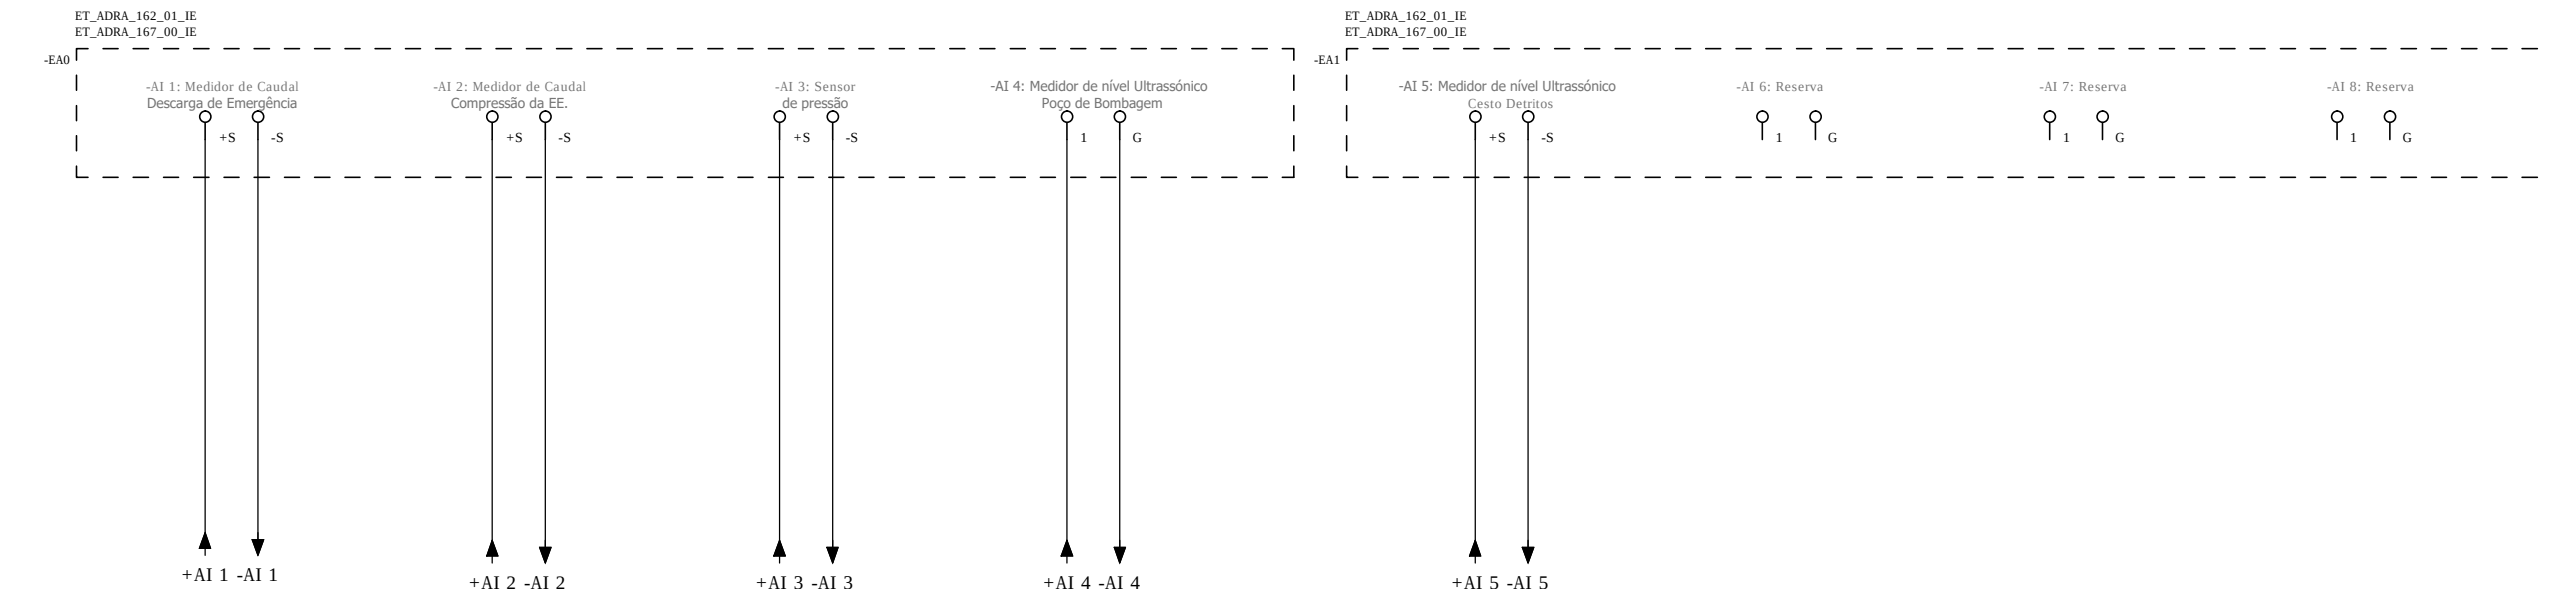

1	Revisão da AdRA	12/2020	
Revisão	Descrição	Data	Rubrica
 ÁGUAS DA REGIÃO DE AVEIRO Grupo Águas de Portugal			
 HIDROFUNÇÃO Consultores de Engenharia, Lda.		AMPLIAÇÃO DA ESTAÇÃO ELEVATÓRIA EE9 NÓ SUL - ARADAS	
		PROJETO DE EXECUÇÃO	
ESTUDOU: <u>F. Ferreira</u>		INSTALAÇÕES ELÉTRICAS	
DESENHOU: <u>P. Rodrigues</u>		AUTÓMATO - ENTRADAS DIGITAIS E ANALÓGICAS	
CONFERIU: <u>F. Ferreira</u>			
VERIFICOU: <u>F. Ferreira</u>			
FICHEIRO: 1359-PE-PD-IE-8-r1.dwg LAYOUT: IE-8		ESCALA S/Escala	DATA dezembro/2020
		DESENHO Nº IE-8	REVISÃO 0