

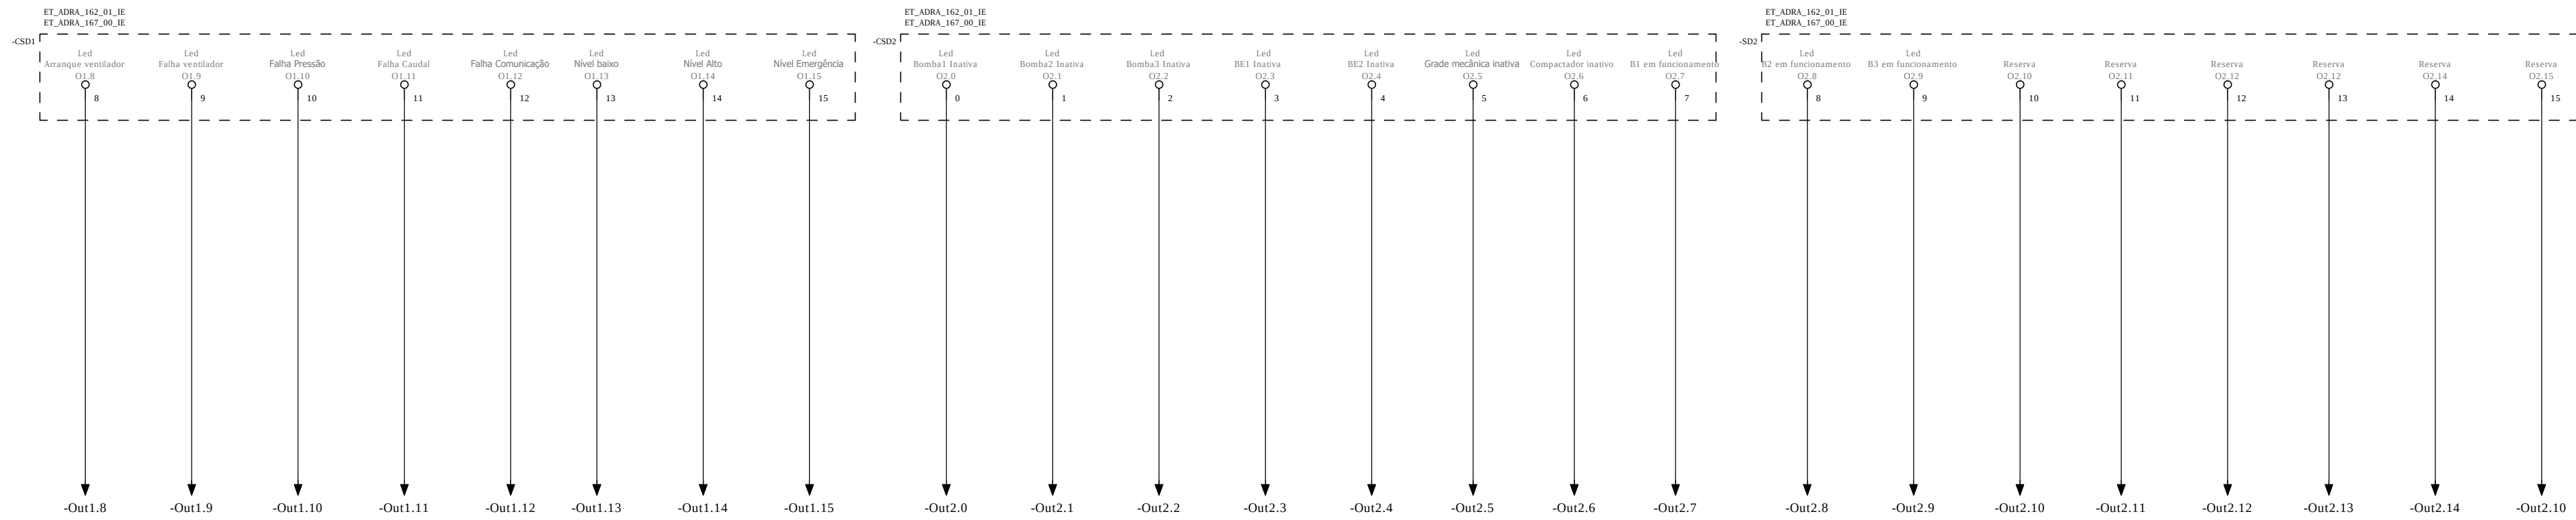


Saídas Digitais

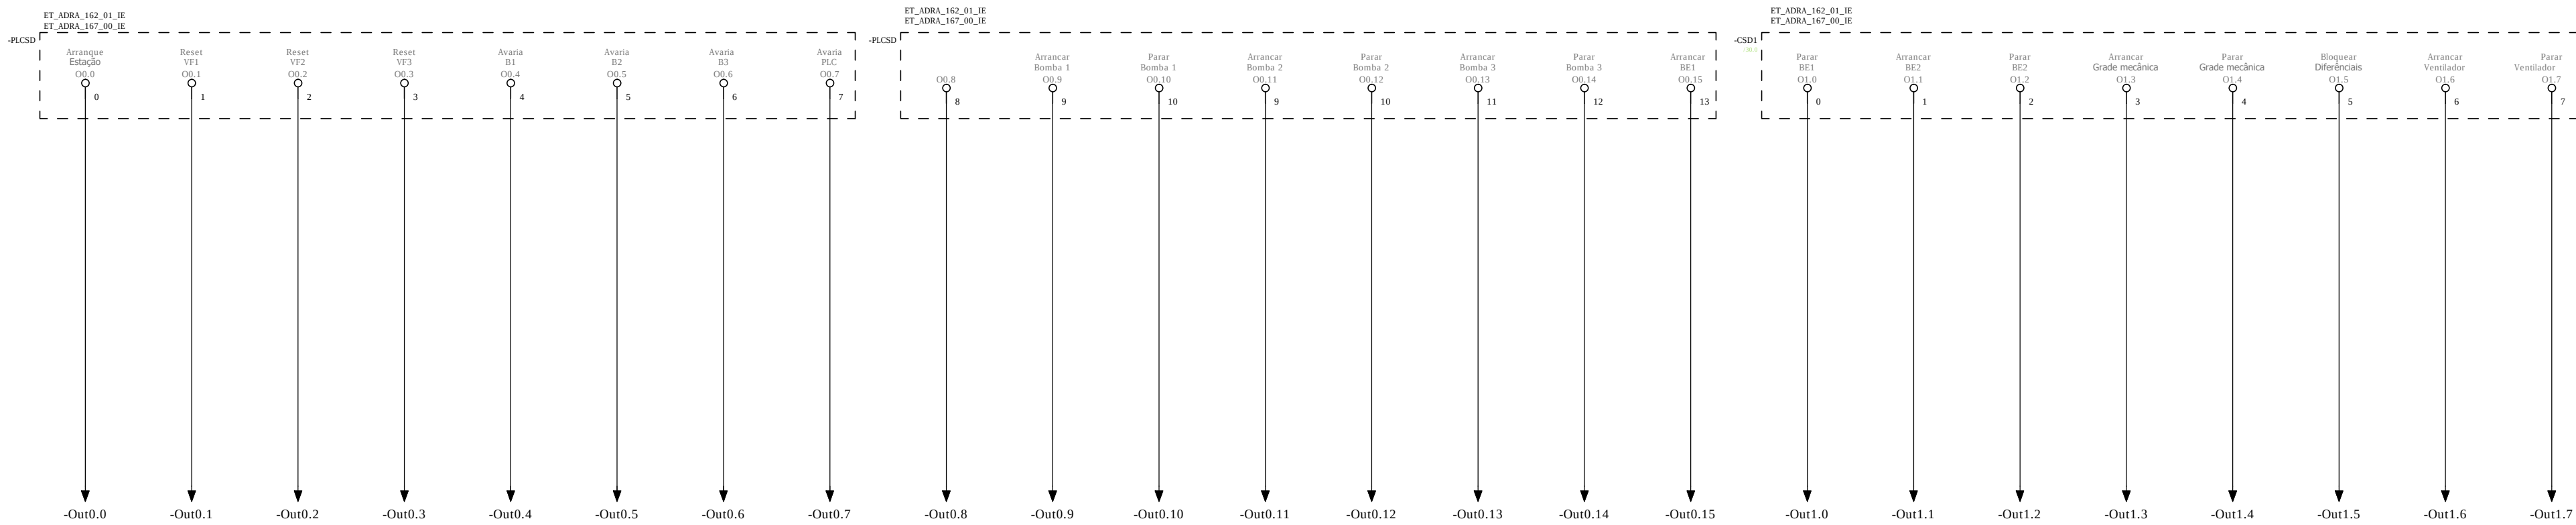

Saídas Analógicas

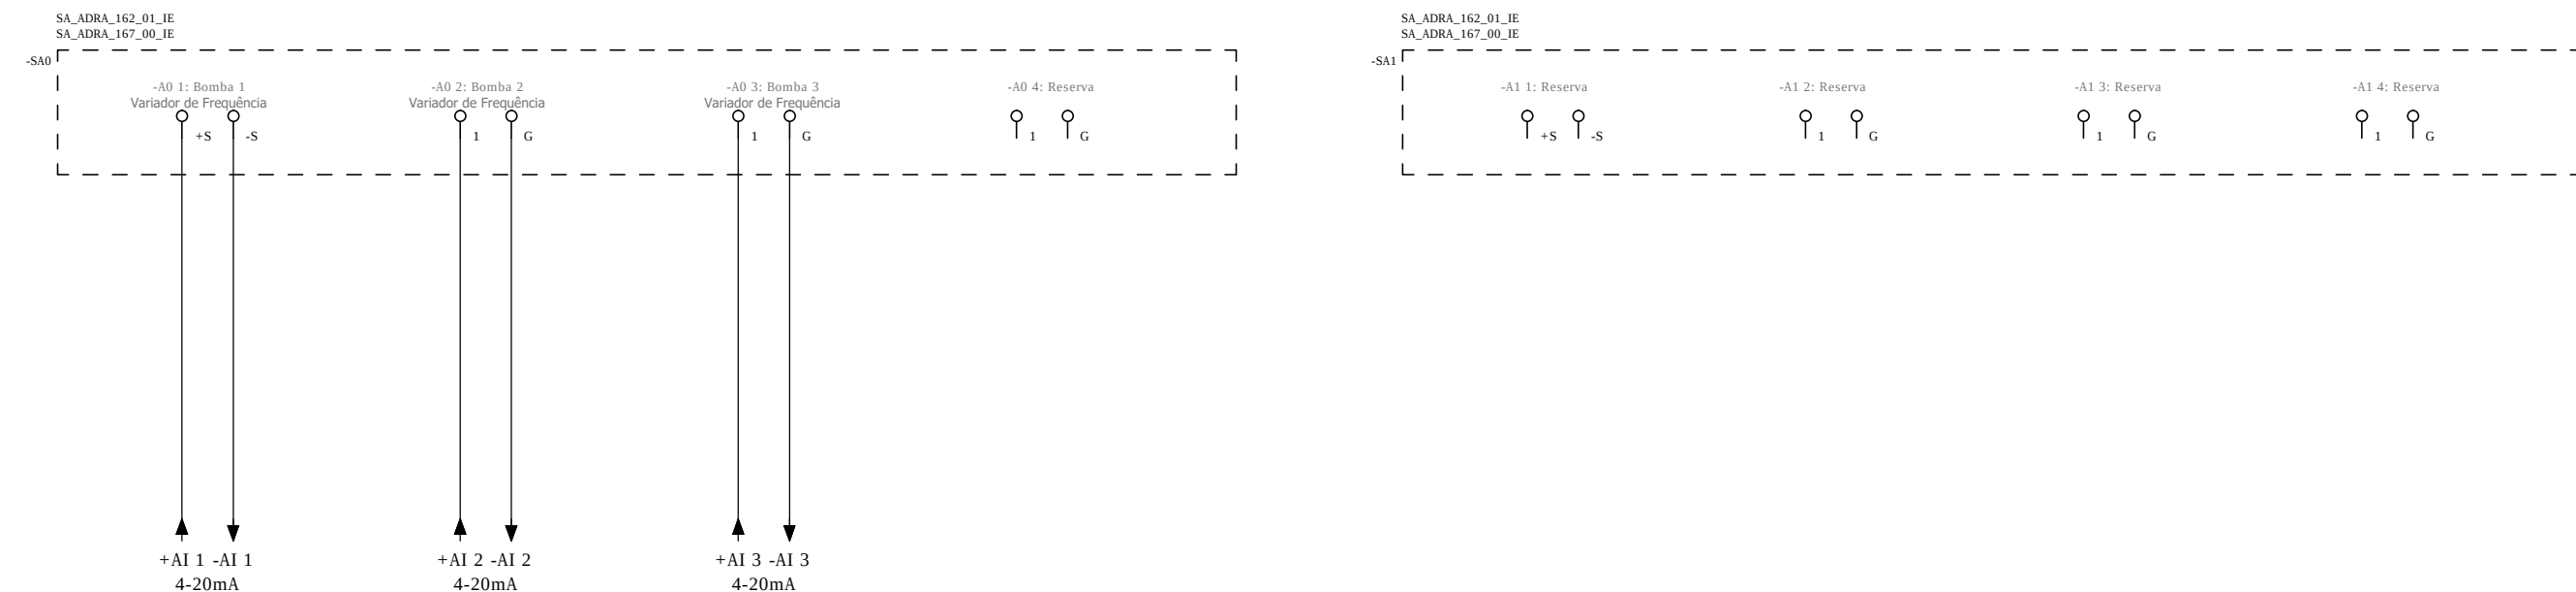

1	Revisão da AdRA	12/2020	
Revisão	Descrição	Data	Rubrica
  AMPLIAÇÃO DA ESTAÇÃO ELEVATÓRIA EEg NÓ SUL - ARADAS PROJETO DE EXECUÇÃO			
ESTUDOU:	F. Ferreira	INSTALAÇÕES ELÉTRICAS	
DESENHOU:	P. Rodrigues	AUTÓMATO - SAÍDAS DIGITAIS E ANALÓGICAS	
CONFERIU:	F. Ferreira		
VERIFICOU:	F. Ferreira		
FICHEIRO: 1359-PE-PD-IE-g-r1.dwg LAYOUT: IE-g	ESCALA S/Escala	DATA dezembro/2020	DESENHO Nº IE-9 REVISÃO 1