

FIG. 01 - ENQUADRAMENTO GERAL - VISTA DA RUA FERREIRA DE MESQUITA - EDIFÍCIO CNDF E NM



FIG. 02 - ENQUADRAMENTO GERAL - VISTA DO PÁTIO - EDIFÍCIO CNDF E NM



FIG. 03 - ENQUADRAMENTO GERAL - VISTA DO PÁTIO - EDIFÍCIO CCV

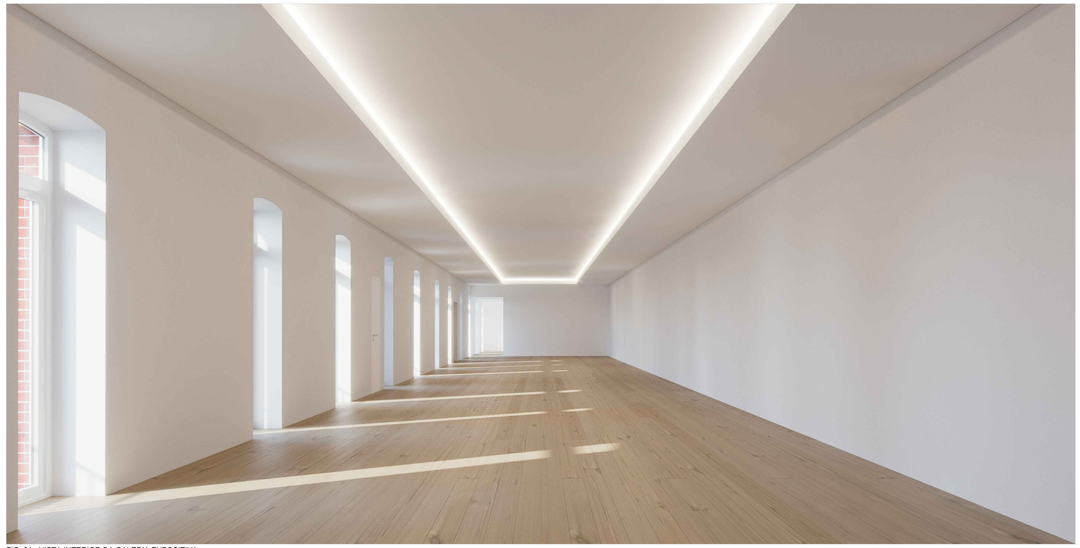


FIG. 04 - VISTA INTERIOR DA GALERIA EXPOSITIVA



FIG. 05 - VISTA INTERIOR DA SALA DE LEITURA

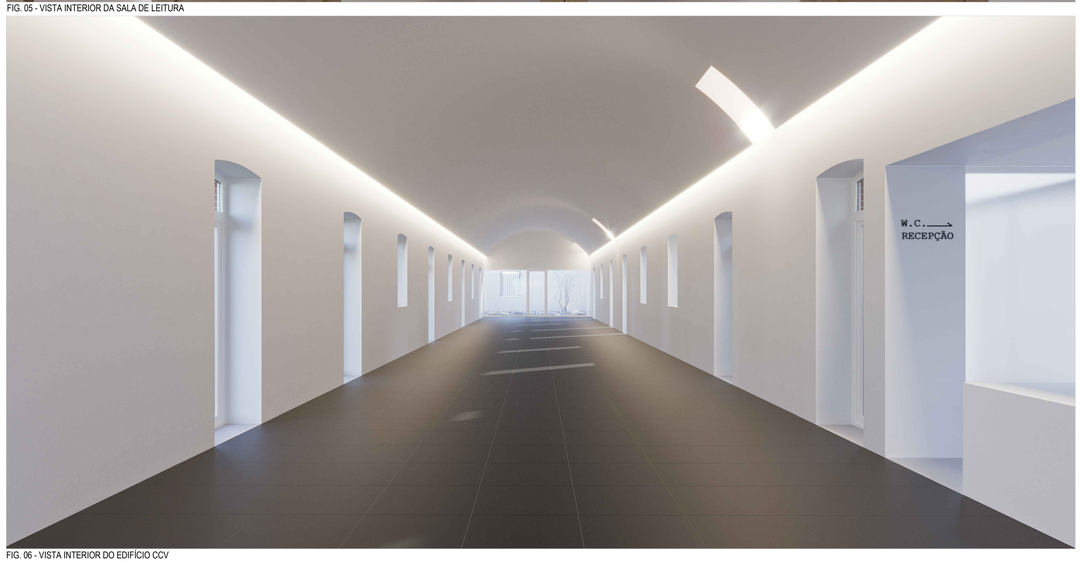


FIG. 06 - VISTA INTERIOR DO EDIFÍCIO CCV

REVISÕES:

EQUIPA:

FUNDAÇÕES, CONTENÇÃO E ESTRUTURAS:
INSTALAÇÕES HIDRÁULICAS:
REDE DE GÁS:
INST. ELÉCTRICAS E TELECOMUNICAÇÕES:
CLIMATIZAÇÃO E VENTILAÇÃO:
ACÚSTICA:
TÉRMICA:
SEGURANÇA:

NOTAS:

COTAS EM METROS. CONSIDERA-SE A COTA 0.00 COMO COTA DE SOLEIRA.
TODAS AS COTAS DEVERÃO SER VERIFICADAS EM OBRA.
NÃO MEDIR OS DESENHOS, UTILIZAR APENAS AS MEDIÇÕES DE COTAS DOS DESENHOS.
EM CASO DE INCOERÊNCIA ENTRE DESENHOS A ESCALA MAIS AMPLIADA É A QUE VIGORA.
QUALQUER COTA INDICADA É SUJEITA A CONFIRMAÇÃO EM OBRA.
EM CASO DE DÚVIDA, CONTACTAR O RESPONSÁVEL DO PROJECTO DE ARQUITECTURA OU A EQUIPA PROJECTISTA.

ARQUITECTURA
COORDENAÇÃO GERAL:

adarq
RUA JOÃO CASTILHO n.º 3
2320-315 ENTRONCAMENTO - PORTUGAL
T (+351) 249 728 480 TLM (+351) 911 953 380
www.adarq.net geral@adarq.net

REABILITAÇÃO URBANA DO BAIRRO DO BONECO - BAIRROS FERROVIÁRIOS — PEX.PR.213.04

RUA FERREIRA DE MESQUITA - BAIRRO DO BONECO - ENTRONCAMENTO — DATA: DEZEMBRO 2020

REQUERENTE:
CÂMARA MUNICIPAL DO ENTRONCAMENTO — ESCALA: 1:200 @A1

FASE:
ARQUITECTURA - PROJECTO DE EXECUÇÃO - DESENHOS PRELIMINARES — COLAB.: ANDREIA T. | JESSICA O.

TÍTULO:
IMAGENS VIRTUAIS — AUTOR: ANDRÉ O.

este desenho é propriedade intelectual de adarq, lda. não podendo ser reproduzido, divulgado ou copiado no todo ou em parte sem autorização por escrito. reservados todos os direitos pela legislação em vigor. DEC-LEI 63/85.