
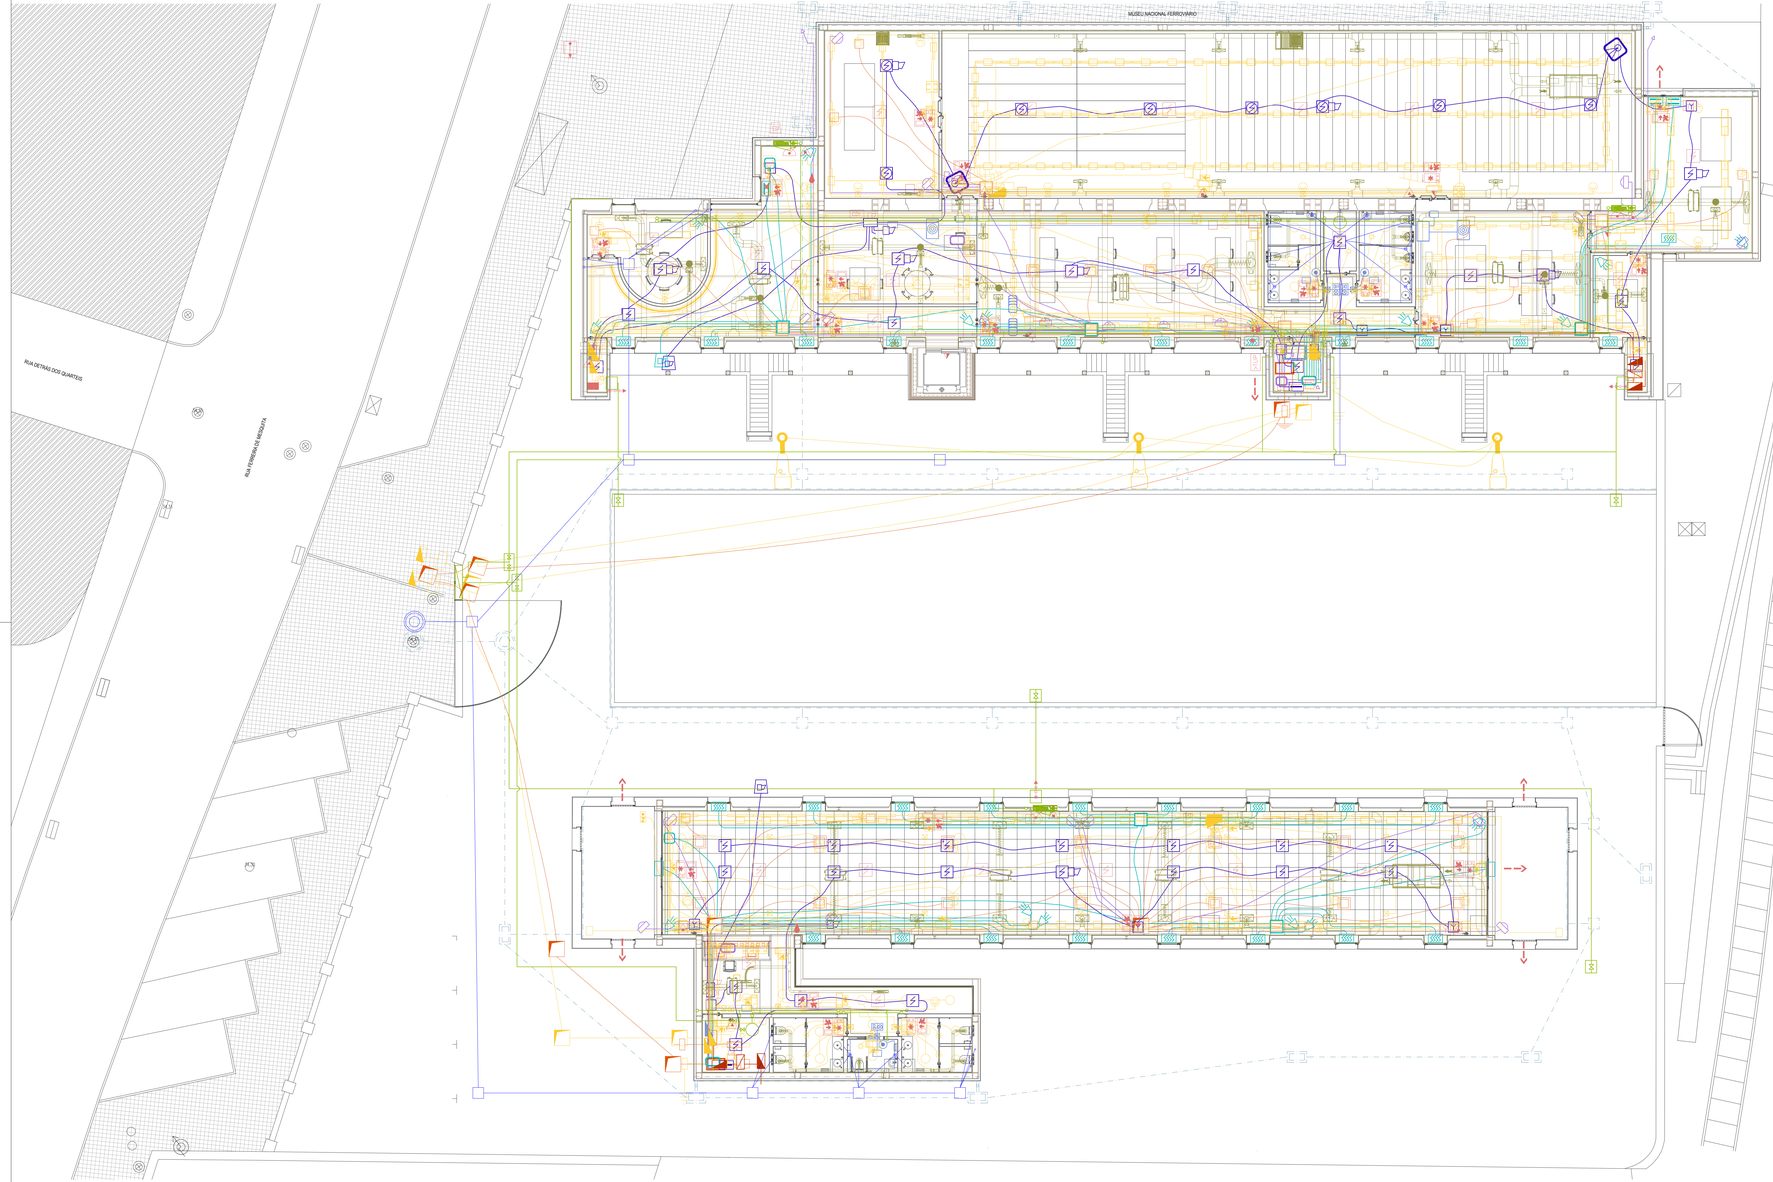


- PLUVIAIS
- ESGOTOS DOMÉSTICOS
- ABASTECIMENTO DE ÁGUA
- ELECTRICIDADE
- TELECOMUNICAÇÕES
- ESTABILIDADE
- SEGURANÇA INTEGRADA - CCTV
- SEGURANÇA INTEGRADA - DETECÇÃO INCÊNDIO
- SEGURANÇA INTEGRADA - DETECÇÃO INTRUSÃO
- SEGURANÇA INTEGRADA - CHAMADA DE SOCORRO, CONTROLO ANTI FURTO E CONTROLO DE ACESSOS
- UPAC
- RECS
- SEGURANÇA CONTRA INCÊNDIOS

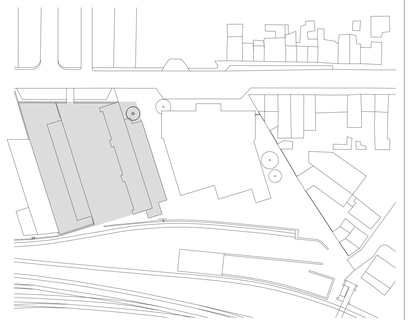

N

TODAS AS CAIXAS DE VISITA NA ÁREA DE INTERVENÇÃO SERÃO ALVO DE AFERIÇÃO À COTA DO PROJECTO.
PARA MELHOR LEITURA, OS LIMITES DE INTERVENÇÃO ESTÃO SEMPRE MARCADOS 0.30M PARA FORA DA SUA POSIÇÃO REAL.
TODAS AS MARCAS/REFERÊNCIAS INDICADAS DEVEM SER INTERPRETADAS COMO "OU EQUIVALENTE".
LEVANTAMENTO TOPOGRÁFICO GEORREFERENCIADO ETRS89

REVISÕES:

EQUIPA:

FUNDAÇÕES, CONTENÇÃO E ESTRUTURAS:	CLIMATIZAÇÃO E VENTILAÇÃO:
INSTALAÇÕES HIDRÁULICAS:	ACÚSTICA:
REDE DE INCÊNDIO:	TÉRMICA:
INST. ELECTRICAS E TELECOMUNICAÇÕES:	SEGURANÇA:

MATERIAIS:

BETÃO	PEDRA	TERRA	VIDRO
TIJOLO	REBOCO	ISOLAMENTO TÉRMICO	CONTRAPL
EXISTENTE	REGULARIZAÇÃO	IMPERMEABILIZAÇÃO	CORTIÇA
MADEIRA	ENCHIMENTO	GESSO CARTONADO	AÇO INOX

NOTAS:

COTAS EM METROS. CONSIDERA-SE A COTA 0.00 COMO COTA DE SOLEIRA.
A COTA 0.00 CORRESPONDE A COTA GEORREFERENCIADA 34.37.
TODAS AS COTAS DEVERÃO SER VERIFICADAS EM OBRA.
NÃO MEDIR OS DESENHOS, UTILIZAR APENAS AS MEDIÇÕES DE COTAS DOS DESENHOS.
EM CASO DE INCOERÊNCIA ENTRE DESENHOS A ESCALA MAIS AMPLIADA É A QUE VIGORA.
QUALQUER COTA INDICADA E SUJEITA A CONFIRMAÇÃO EM OBRA.
EM CASO DE DÚVIDA, CONTACTAR O RESPONSÁVEL DO PROJECTO DE ARQUITECTURA OU A EQUIPA PROJECTISTA.

ARQUITECTURA
COORDENAÇÃO GERAL

adarq
RUA JOÃO CASTILHO, Nº 3
2300-515 TOMAR/CANHARDO - PORTUGAL
TEL. (+351) 249 322 000 | FAX (+351) 249 322 001
www.adarq.net | geral@adarq.net

REABILITAÇÃO URBANA DO BAIRRO DO BONECO - BAIRROS FERROVIÁRIOS

PEX.DG.213.01

RUA FERREIRA DE MESQUITA - BAIRRO DO BONECO - ENTRONCAMENTO
DATA: DEZEMBRO 2020

REQUERENTE:
CÂMARA MUNICIPAL DO ENTRONCAMENTO
ESCALA: 1:100 @A1+

FASE:
ARQUITECTURA - PROJECTO DE EXECUÇÃO - DESENHOS GERAIS
COLAB.: ANDREIA T | JESSICA S

TÍTULO:
PLANTA DE COORDENAÇÃO - PISO TÉRREO
AUTOR: ANDRÉ S

este desenho é propriedade intelectual do adarq, lda. são proibidas a sua reprodução, divulgação ou cópia(s) no todo ou em parte sem autorização por escrito. reservados todos os direitos sobre legislação em vigor. (801.c) (0.0248)