
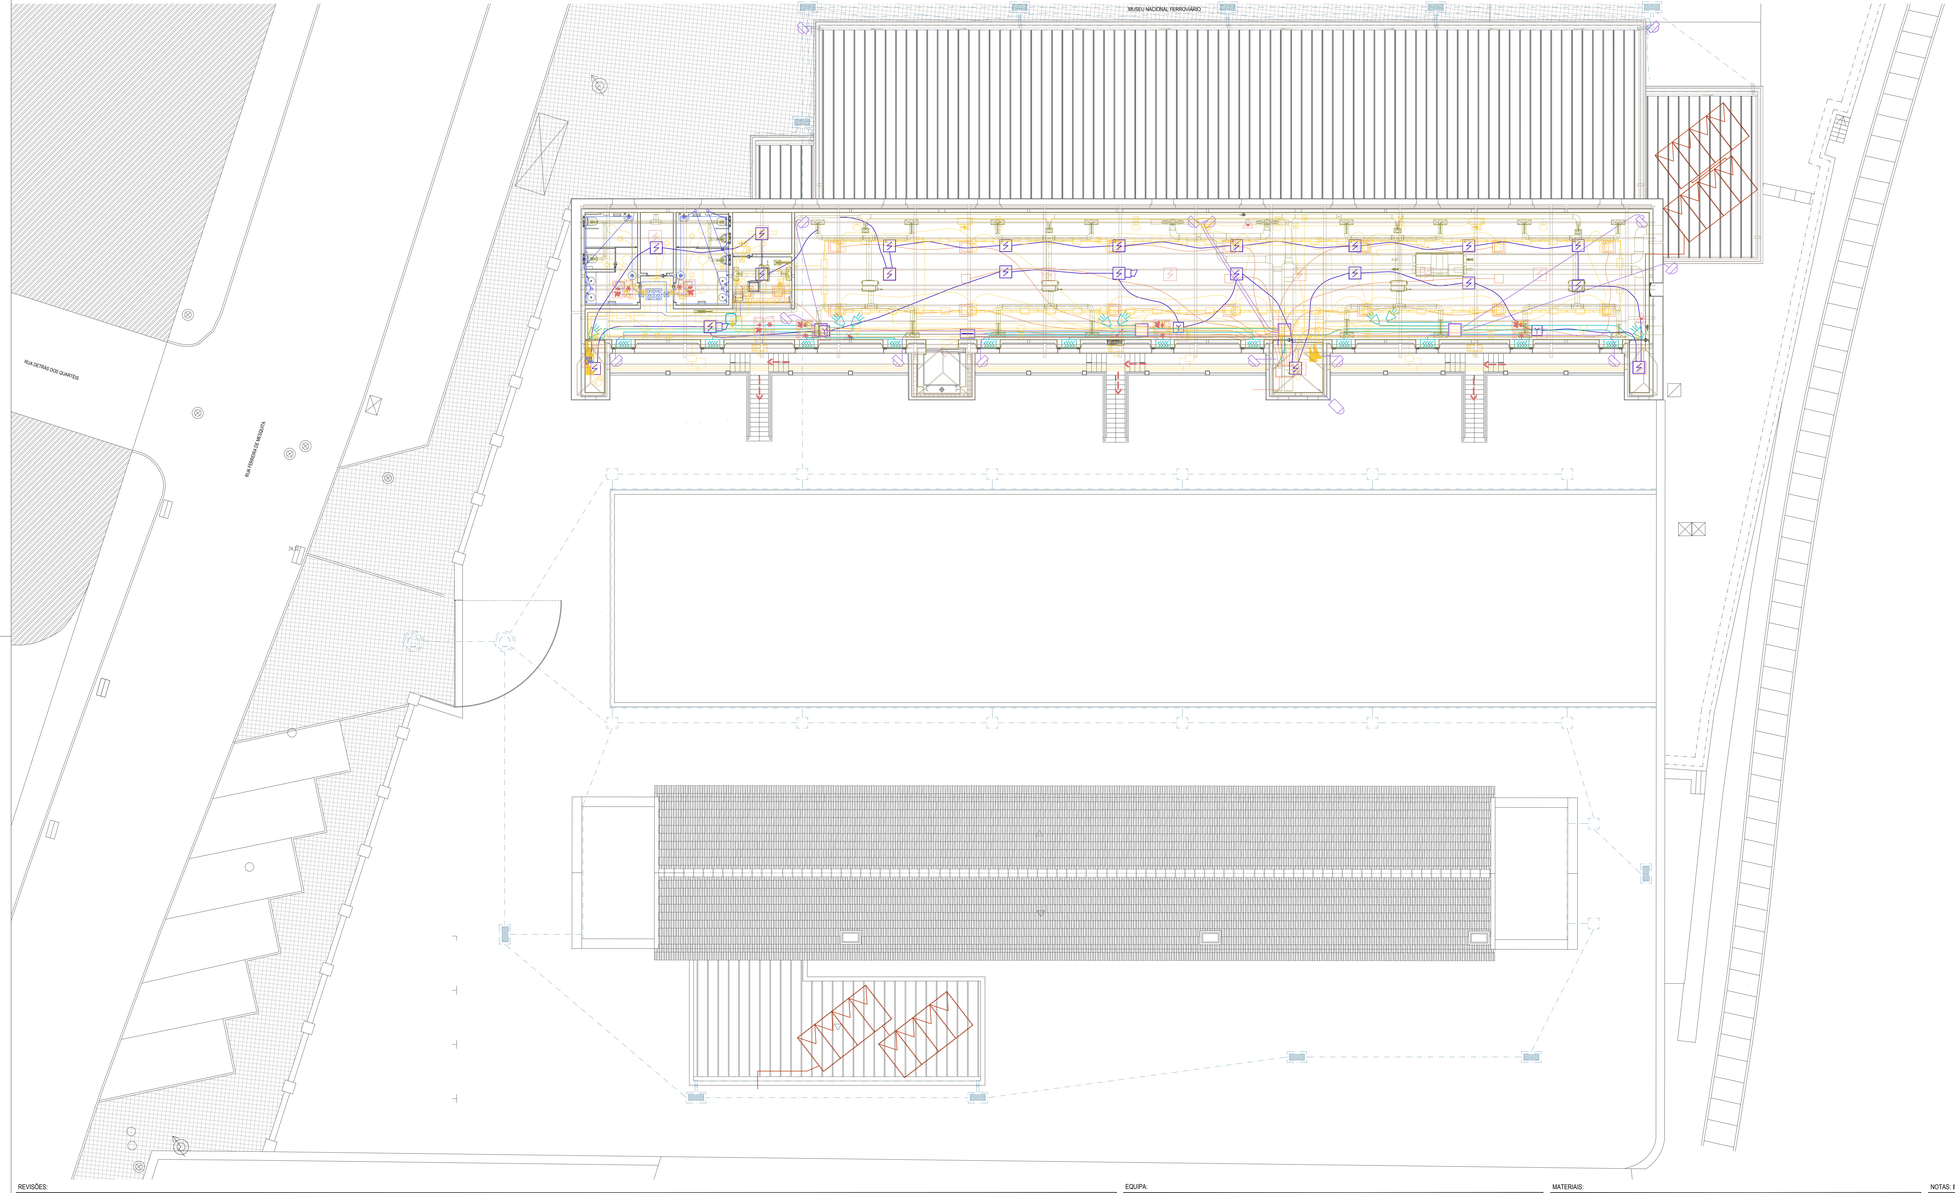


- PLUVIAIS
- ESGOTOS DOMÉSTICOS
- ABASTECIMENTO DE ÁGUA
- ELECTRICIDADE
- TELECOMUNICAÇÕES
- ESTABILIDADE
- SEGURANÇA INTEGRADA - CCTV
- SEGURANÇA INTEGRADA - DETECÇÃO INCÊNDIO
- SEGURANÇA INTEGRADA - DETECÇÃO INTRUSÃO
- SEGURANÇA INTEGRADA - CHAMADA DE SOCORRO, CONTROLO ANTI FURTO E CONTROLO DE ACESSOS
- UPAC
- RECS
- SEGURANÇA CONTRA INCÊNDIOS

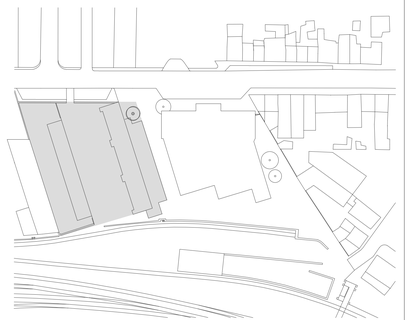

TODAS AS CAIXAS DE VISITA NA ÁREA DE INTERVENÇÃO SERÃO ALVO DE AFERIÇÃO À COTA DO PROJECTO.
PARA MELHOR LEITURA, OS LIMITES DE INTERVENÇÃO ESTÃO SEMPRE MARCADOS 0.30M PARA FORA DA SUA POSIÇÃO REAL.
TODAS AS MARCAS/REFERÊNCIAS INDICADAS DEVEM SER INTERPRETADAS COMO "OU EQUIVALENTE".
LEVANTAMENTO TOPOGRÁFICO GEORREFERENCIADO ETRS89

REVISÕES:

EQUIPA:

FUNDAÇÕES, CONTENÇÃO E ESTRUTURAS:	CLIMATIZAÇÃO E VENTILAÇÃO:
INSTALAÇÕES HIDRÁULICAS:	ACÚSTICA:
REDE DE INCÊNDIO:	TÉRMICA:
INST. ELÉCTRICAS E TELECOMUNICAÇÕES:	SEGURANÇA:

MATERIAIS:

BETÃO	PEDRA	TERRA	VIDRO
TIJOLO	REBOCO	ISOLAMENTO TÉRMICO	CONTRAPL
EXISTENTE	REGULARIZAÇÃO	IMPERMEABILIZAÇÃO	CORTIÇA
MADEIRA	ENCHIMENTO	GESSO CARTONADO	AÇO INOX

NOTAS:

COTAS EM METROS. CONSIDERA-SE A COTA 0.00 COMO COTA DE SOLEIRA.
A COTA 0.00 CORRESPONDE A COTA GEORREFERENCIADA 34.37.
TODAS AS COTAS DEVERÃO SER VERIFICADAS EM OBRA.
NÃO MEDIR OS DESENHOS. UTILIZAR APENAS AS MEDIÇÕES DE COTAS DOS DESENHOS.
EM CASO DE INCOERÊNCIA ENTRE DESENHOS A ESCALA MAIS AMPLIADA É A QUE VIGORA.
QUALQUER COTA INDICADA E SUJEITA A CONFIRMAÇÃO EM OBRA.
EM CASO DE DÚVIDA, CONTACTAR O RESPONSÁVEL DO PROJECTO DE ARQUITECTURA OU A EQUIPA PROJECTISTA.

ARQUITECTURA
COORDENAÇÃO GERAL

adarq

RUA JOÃO CASTILHO, Nº 3
2300-313 TOMAR/PORTUGAL
T. +351 249 311 000 | F. +351 249 311 009
www.adarq.net | geral@adarq.net

REABILITAÇÃO URBANA DO BAIRRO DO BONECO - BAIRROS FERROVIÁRIOS

PEX.DG.213.02

RUA FERREIRA DE MESQUITA - BAIRRO DO BONECO - ENTRONCAMENTO
DATA: DEZEMBRO 2020

REQUERENTE:
CÂMARA MUNICIPAL DO ENTRONCAMENTO
ESCALA: 1:100 @A1+

FASE:
ARQUITECTURA - PROJECTO DE EXECUÇÃO - DESENHOS GERAIS
ESPECIALIDADE: ANDREIA T. LEVOSCA
TÍTULO:
PLANTA DE COORDENAÇÃO - PISO 1
AUTOR: ANDRÉ D.

este desenho é propriedade intelectual do adarq, lda. não poderá ser reproduzido, divulgado ou copiado no todo ou em parte sem autorização por escrito. reservados todos os direitos ao abrigo da legislação em vigor. (801.42.63/48)