




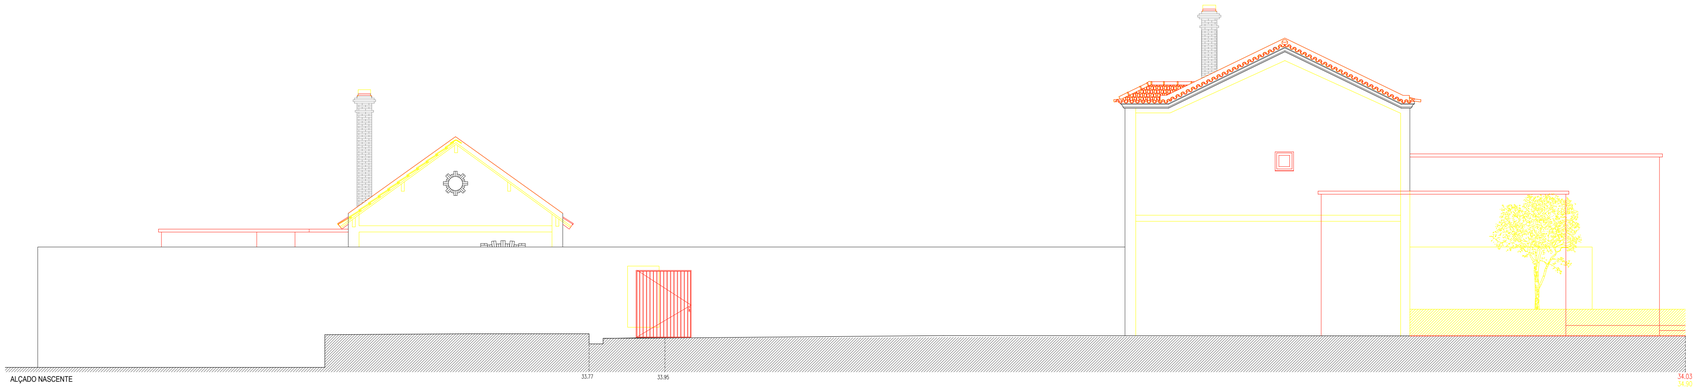

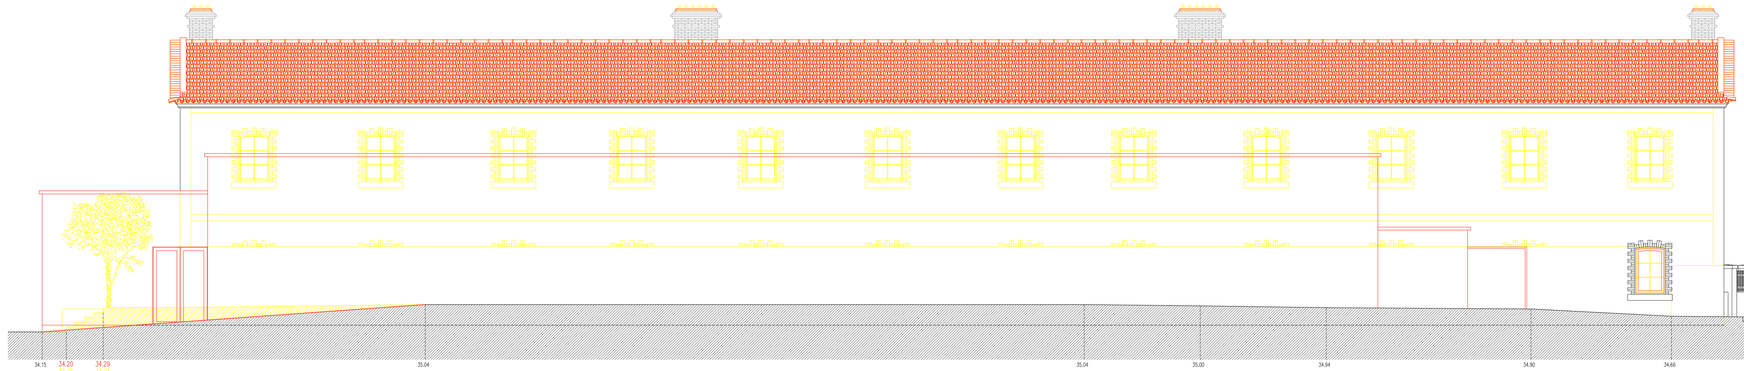

ALÇADO NORTE

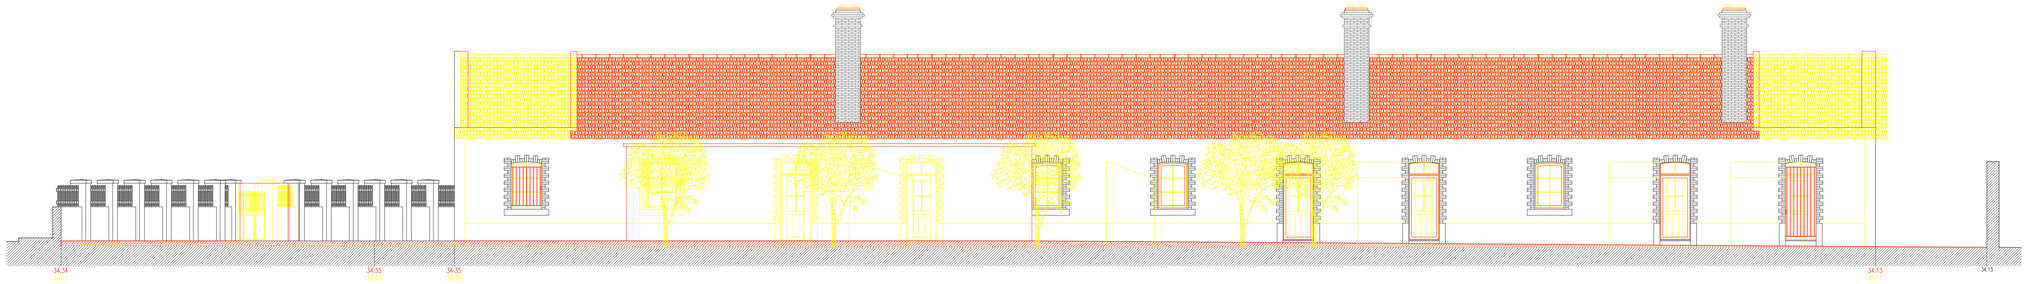

ALÇADO SUL

LEGENDA

A DEMOLIR

A EXECUTAR

DIMENSIONAMENTO (SISTEMA DE COTAGENS)

00.00 COTA A EXECUTAR

00.00 COTA A EXTINGUIR

00.00 COTAS ALTIMÉTRICAS EXISTENTES

00.00 COTA A EXECUTAR

00.00 COTA A EXTINGUIR

TODAS AS CAIXAS DE VISITA NA ÁREA DE INTERVENÇÃO SERÃO ALVO DE AFERIÇÃO À COTA DO PROJECTO.
PARA MELHOR LEITURA, OS LIMITES DE INTERVENÇÃO ESTÃO SEMPRE MARCADOS 0.50M PARA FORA DA SUA POSIÇÃO REAL.
TODAS AS MARCAS/REFERÊNCIAS INDICADAS DEVEM SER INTERPRETADAS COMO "OU EQUIVALENTE".
LEVANTAMENTO TOPOGRAFICO GEOREFERENCIADO ETRS89

REVISÕES:

EQUIPA:

FUNDAÇÕES, CONTENÇÃO E ESTRUTURAS:
INSTALAÇÕES HIDRÁULICAS:
REDE DE INCÊNDIO:
INST. ELÉCTRICAS E TELECOMUNICAÇÕES:
CLIMATIZAÇÃO E VENTILAÇÃO:
ACÚSTICA:
TÉRMICA:
SEGURANÇA:

MATERIAIS:

BETÃO
TIJOLO
EXISTENTE
MADEIRA
PEDRA
REBOCO
REGULARIZAÇÃO
ENCHIMENTO
TERRA
ISOLAMENTO TÉRMICO
IMPERMEABILIZAÇÃO
GESSO CARTONADO
VIDRO
CONTRAPL.
CORTIÇA
AÇO INOX

NOTAS:

ARQUITECTURA
COORDENAÇÃO GERAL:

COTAS EM METROS. CONSIDERA-SE A COTA 0.00 COMO COTA DE SOLEIRA.
A COTA 0.00 CORRESPONDE À COTA GEORREFERENCIADA 34.37.
TODAS AS COTAS DEVERÃO SER VERIFICADAS EM OBRA.
NÃO MEDIR OS DESENHOS, UTILIZAR APENAS AS MEDIÇÕES DE COTAS DOS DESENHOS.
EM CASO DE INCOERÊNCIA ENTRE DESENHOS A ESCALA MAIS AMPLIADA É A QUE VIGORA.
QUALQUER COTA INDICADA É SUJEITA A CONFIRMAÇÃO EM OBRA.
EM CASO DE DÚVIDA, CONTACTAR O RESPONSÁVEL DO PROJECTO DE ARQUITECTURA OU A EQUIPA PROJECTISTA.

adarq
RUA JOÃO CASTILHO n.º 3
2330-315 ENTRONCAMENTO - PORTUGAL
T. (+351) 249 739 460 - T.GM. (+351) 91 950 360
www.adarq.net geral@adarq.net

REABILITAÇÃO URBANA DO BAIRRO DO BONECO - BAIRROS FERROVIÁRIOS

PEX.DG.213.08

RUA FERREIRA DE MESQUITA - BAIRRO DO BONECO - ENTRONCAMENTO
DATA: DEZEMBRO 2020

REQUERENTE:
CÂMARA MUNICIPAL DO ENTRONCAMENTO
ESCALA: 1:100 @A1

FASE:
ARQUITECTURA - PROJECTO DE EXECUÇÃO - DESENHOS GERAIS
COLAB: ANDREIA T. | JESSICA D.

TÍTULO:
ALÇADOS - CORES CONVENCIONAIS
AUTOR: ANDRÉ G.

este desenho é propriedade intelectual de adarq, lda. não podendo ser reproduzido, divulgado ou copiado no todo ou em parte sem autorização por escrito. reservados todos os direitos pela legislação em vigor. DEC-LEI 63/85.