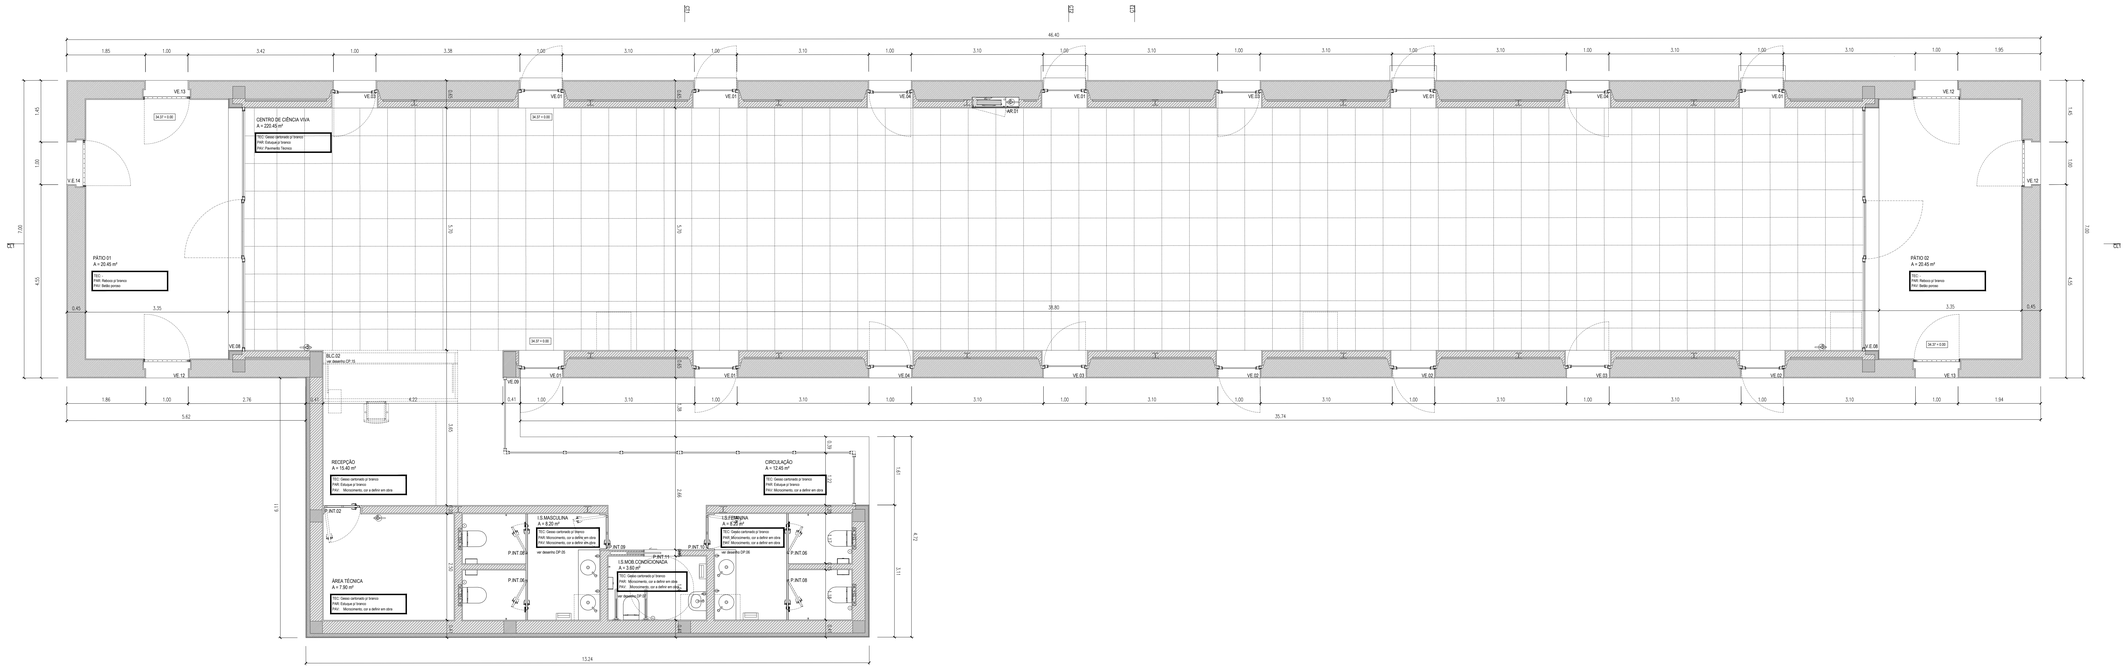


TODAS AS CAIXAS DE VISITA NA ÁREA DE INTERVENÇÃO SERÃO ALVO DE AFERIÇÃO À COTA DO PROJECTO.
PARA MELHOR LEITURA, OS LIMITES DE INTERVENÇÃO ESTÃO SEMPRE MARCADOS 0.50M PARA FORA DA SUA POSIÇÃO REAL.
TODAS AS MARCAS/REFERÊNCIAS INDICADAS DEVEM SER INTERPRETADAS COMO "OU EQUIVALENTE".
LEVANTAMENTO TOPOGRAFICO GEORREFERENCIADO ETRS89

REVISÕES:

EQUIPA:

FUNDAÇÕES, CONTENÇÃO E ESTRUTURAS:	CLIMATIZAÇÃO E VENTILAÇÃO:
INSTALAÇÕES HIDRÁULICAS:	ACÚSTICA:
REDE DE INCÊNDIO:	TÉRMICA:
INST. ELÉCTRICAS E TELECOMUNICAÇÕES:	SEGURANÇA:

MATERIAIS:

BETÃO	PEDRA	TERRA	VIDRO
TIJOLO	REBOCO	ISOLAMENTO TÉRMICO	CONTRAPL
EXISTENTE	REGULARIZAÇÃO	IMPERMEABILIZAÇÃO	CORTIÇA
MADEIRA	ENCHIMENTO	GESSO CARTONADO	AÇO INOX

NOTAS:

COTAS EM METROS. CONSIDERA-SE A COTA 0.00 COMO COTA DE SOLEIRA.
A COTA 0.00 CORRESPONDE À COTA GEORREFERENCIADA 34.37.
TODAS AS COTAS DEVERÃO SER VERIFICADAS EM OBRA.
NÃO MEDIR OS DESENHOS. UTILIZAR APENAS AS MEDIÇÕES DE COTAS DOS DESENHOS.
EM CASO DE INCOERÊNCIA ENTRE DESENHOS A ESCALA MAIS AMPLIADA É A QUE VIGORA.
QUALQUER COTA INDICADA É SUJEITA A CONFIRMAÇÃO EM OBRA.
EM CASO DE DÚVIDA, CONTACTAR O RESPONSÁVEL DO PROJECTO DE ARQUITECTURA OU A EQUIPA PROJECTISTA.

ARQUITECTURA
COORDENAÇÃO GERAL

adarq
RUA JOÃO CASTILHO, 4-A
2330-215 ENTRONCAMENTO - PORTUGAL
T (351) 249 720 940 TLM: (+351) 917 084 045
www.adarq.net geral@adarq.net

este desenho é propriedade intelectual do autor, não pode ser copiado, nem reproduzido. divulgado ou cedido no todo ou em parte sem autorização por escrito. reservados todos os direitos que legislação em vigor. (DC) C.D.D/99.

REABILITAÇÃO URBANA DO BAIRRO DO BONECO - BAIRROS FERROVIÁRIOS

PEX.DG.213.12

RUA FERREIRA DE MESQUITA - BAIRRO DO BONECO - ENTRONCAMENTO	DATA: DEZEMBRO 2020
REQUERENTE: CÂMARA MUNICIPAL DO ENTRONCAMENTO	ESCALA: 1:50 @A1+
FASE: ARQUITECTURA - PROJECTO DE EXECUÇÃO - DESENHOS GERAIS	DESENHO Nº: GOLME - ARQ/ENGª A. / JESSICA S.
TÍTULO: CENTRO DE CIÊNCIA VIVA - PLANTA	AUTOR: ANDRÉ G.