

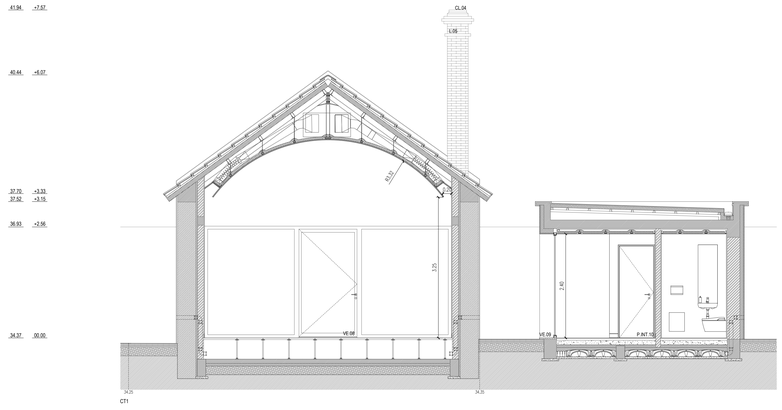



CT1

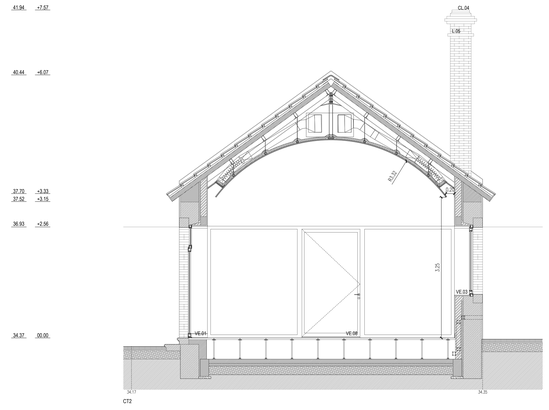

CT2

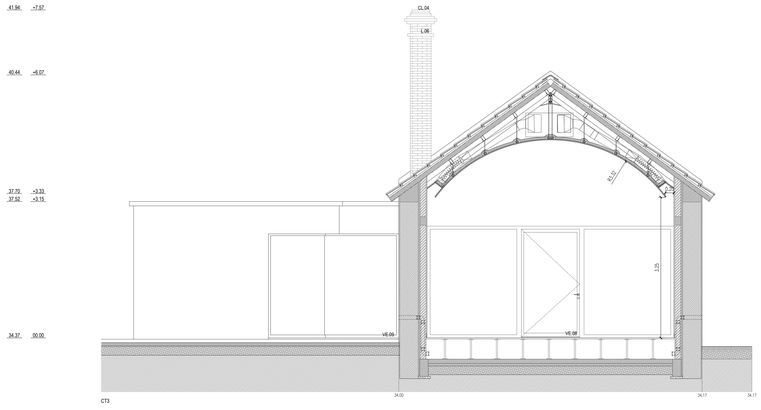

CT3

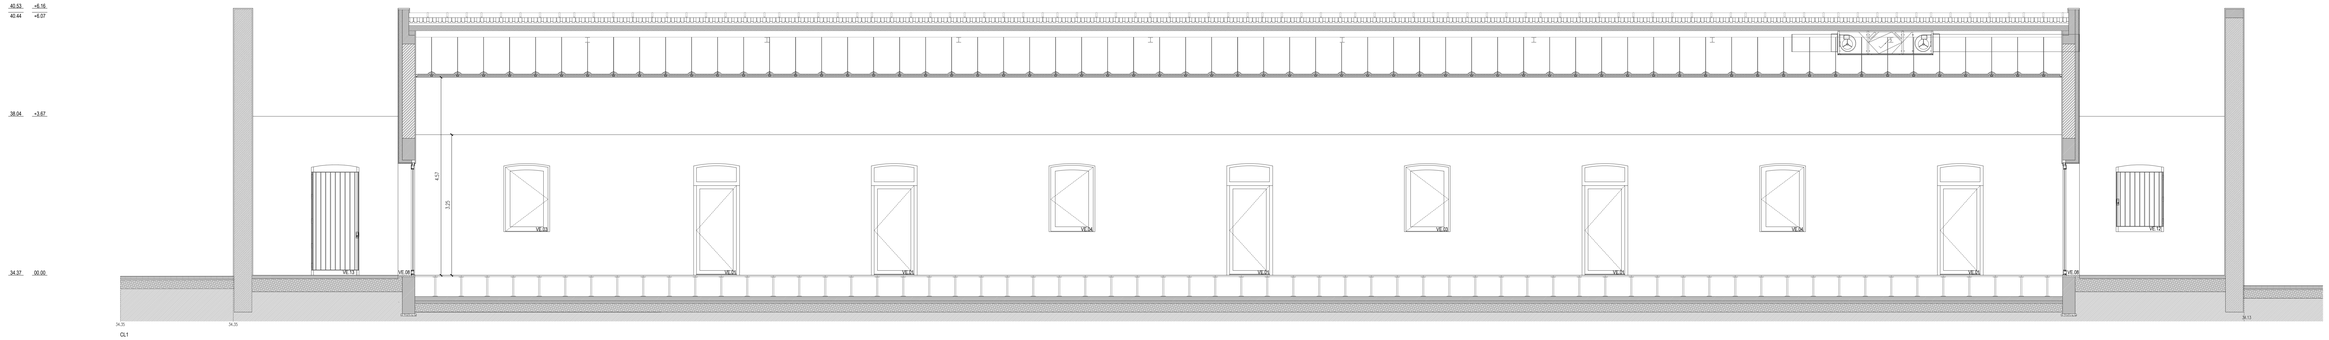

CL1

TODAS AS CAIXAS DE VISITA NA ÁREA DE INTERVENÇÃO SERÃO ALVO DE AFERIÇÃO À COTA DO PROJECTO.
PARA MELHOR LEITURA, OS LIMITES DE INTERVENÇÃO ESTÃO SEMPRE MARCADOS 0.30M PARA FORA DA SUA POSIÇÃO REAL.
TODAS AS MARCAS/REFERÊNCIAS INDICADAS DEVEM SER INTERPRETADAS COMO "OU EQUIVALENTE".
LEVANTAMENTO TOPOGRÁFICO GEORREFERENCIADO ETRS89

REVISÕES:

EQUIPA:

FUNDAÇÕES, CONTENÇÃO E ESTRUTURAS:
INSTALAÇÕES HIDRÁULICAS:
REDE DE INCÊNDIO:
INST. ELÉCTRICAS E TELECOMUNICAÇÕES:
CLIMATIZAÇÃO E VENTILAÇÃO:
ACÚSTICA:
TÉRMICA:
SEGURANÇA:

MATERIAIS:

BETÃO
TIJOLO
EXISTENTE
MADEIRA
PEDRA
REBOCO
REGULARIZAÇÃO
ENCHIMENTO
TERRA
ISOLAMENTO TÉRMICO
IMPERMEABILIZAÇÃO
GESSO CARTONADO
VIDRO
CONTRAPL
CORTIÇA
AÇO INOX

NOTAS:

COTAS EM METROS, CONSIDERA-SE A COTA 0.00 COMO COTA DE SOLEIRA.
A COTA 0.00 CORRESPONDE À COTA GEORREFERENCIADA 34.37.
TODAS AS COTAS DEVERÃO SER VERIFICADAS EM OBRA.
NÃO MEDIR OS DESENHOS, UTILIZAR APENAS AS MEDIÇÕES DE COTAS DOS DESENHOS.
EM CASO DE INCOERÊNCIA ENTRE DESENHOS A ESCALA MAIS AMPLIADA É A QUE VIGORA.
QUALQUER COTA INDICADA E SUJEITA A CONFIRMAÇÃO EM OBRA.
EM CASO DE DÚVIDA, CONTACTAR O RESPONSÁVEL DO PROJECTO DE ARQUITECTURA OU A EQUIPA PROJECTISTA.

ARQUITECTURA (COORDENAÇÃO GERAL)

adarq
RUA JOÃO CASTILHO Nº 3
3100-519 PENICHE/MARTIFER - PORTUGAL
TEL. (+351) 262 783 000 FAX (+351) 262 783 009
www.adarq.net geral@adarq.net

REABILITAÇÃO URBANA DO BAIRRO DO BONECO - BAIRROS FERROVIÁRIOS — PEX.DG.213.18

RUA FERREIRA DE MESQUITA - BAIRRO DO BONECO - ENTRONCAMENTO
REQUERENTE: CÂMARA MUNICIPAL DO ENTRONCAMENTO
FASE: ARQUITECTURA - PROJECTO DE EXECUÇÃO - DESENHOS GERAIS
TÍTULO: CORTE TRANSVERSAL CT1, CT2, CT3 E CORTE LONGITUDINAL CL1

DATA: DEZEMBRO 2020
ESCALA: 1:50 @A1+
COLAB.: ANDREIA T | JESSICA D.
AUTOR.: ANDRÉ D.

este desenho é propriedade intelectual do adarq, lda. os conceitos nele expressos, incluindo os cópias no todo ou em parte sem autorização por escrito. reservados todos os direitos sobre legislação em vigor. DEC-LEI 63/85