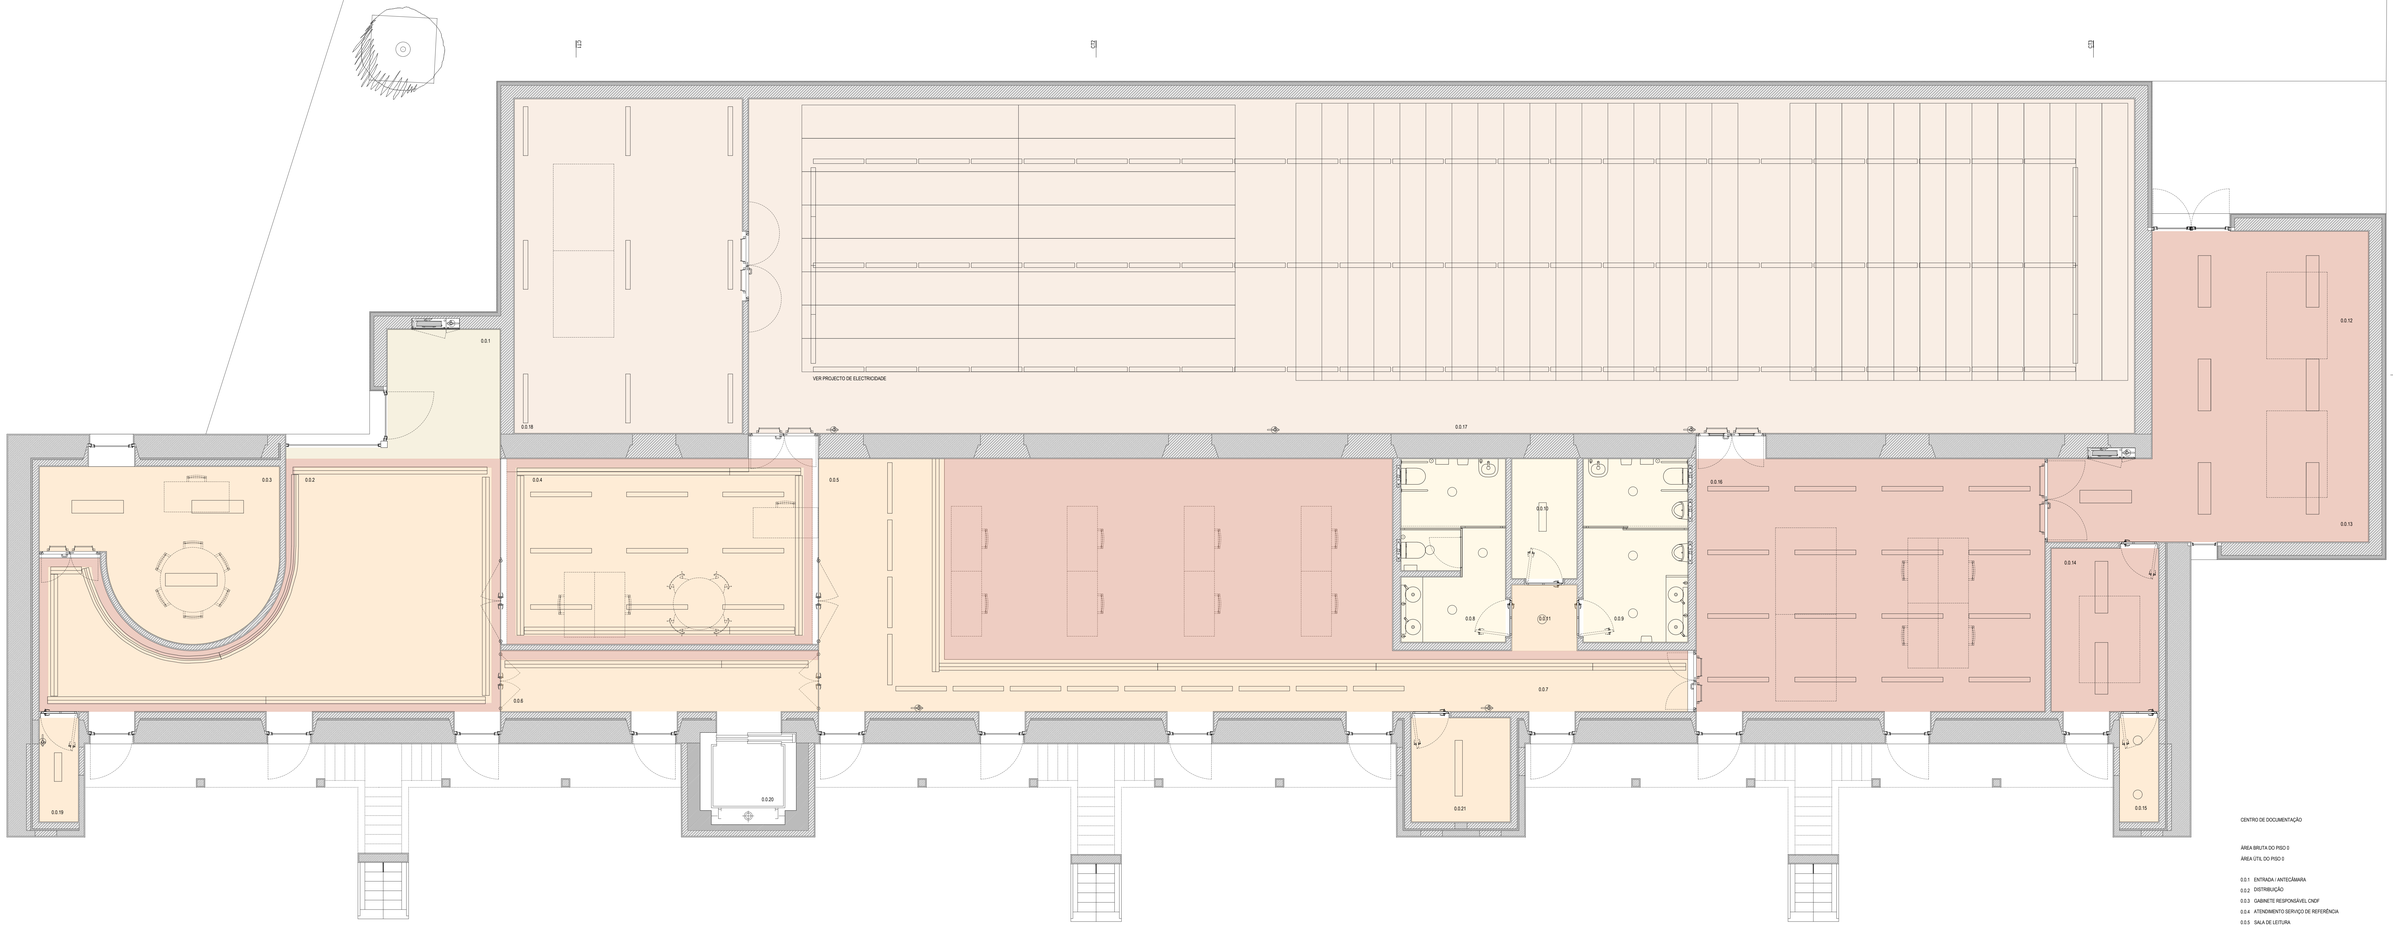


CENTRO DE DOCUMENTAÇÃO

ÁREA BRUTA DO PISO 0	741.25 m²
ÁREA ÚTIL DO PISO 0	632.75 m²
0.0.1 ENTRADA / ANTECÂMARA	7.70 m²
0.0.2 DISTRIBUIÇÃO	43.35 m²
0.0.3 GABINETE RESPONSÁVEL CNDF	17.90 m²
0.0.4 ATENDIMENTO SERVIÇO DE REFERÊNCIA	32.40 m²
0.0.5 SALA DE LEITURA	79.50 m²
0.0.6 CIRCULAÇÃO 01	10.80 m²
0.0.7 CIRCULAÇÃO 02	10.30 m²
0.0.8 IS FEMININA	10.30 m²
0.0.9 I.S MASCULINA	10.30 m²
0.0.10 ARRUMOS DE APOIO	4.30 m²
0.0.11 ÁTRIO DE DISTRIBUIÇÃO	2.25 m²
0.0.12 RECEPÇÃO DAS INCORPORAÇÕES	17.90 m²
0.0.13 ESPAÇO DE TRIAGEM	22.65 m²
0.0.14 SALA DE HIGIENIZAÇÃO / DESINFESTAÇÃO	9.95 m²
0.0.15 SALA DE ELIMINÁVEIS	2.30m²
0.0.16 ÁREA TÉCNICA	48.75 m²
0.0.17 DEPÓSITO NORMAL	240.75 m²
0.0.18 DEPÓSITO ESPECIAL DE FOTOGRAFIA	41.80 m²
0.0.19 BASTIDOR	2.30m²
0.0.20 ELEVADOR	5.25 m²
0.0.21 ARRUMOS	5.60 m²
0.0.22 CAIS DE CARGAS E DESCARGAS	16.50 m²

TODAS AS CAIXAS DE VISITA NA ÁREA DE INTERVENÇÃO SERÃO ALVO DE AFERIÇÃO À COTA DO PROJECTO.
PARA MELHOR LEITURA, OS LIMITES DE INTERVENÇÃO ESTÃO SEMPRE MARCADOS 0.30M PARA FORA DA SUA POSIÇÃO REAL.
TODAS AS MARCAS/REFERÊNCIAS INDICADAS DEVEM SER INTERPRETADAS COMO "OU EQUIVALENTE"
LEVANTAMENTO TOPOGRÁFICO GEORREFERENCIADO ETRS89

REVISÕES:

LEGENDA:

TECTOS

h = 2.40	h = 3.00	h = 3.70
h = 2.60	h = 3.20	h = VARIÁVEL
h = 2.80	h = 3.50	

EQUIPA:

FUNDAÇÕES, CONTENÇÃO E ESTRUTURAS:	CLIMATIZAÇÃO E VENTILAÇÃO:
INSTALAÇÕES HIDRÁULICAS:	ACÚSTICA:
REDE DE INCÊNDIO:	TÉRMICA:
INST. ELÉCTRICAS E TELECOMUNICAÇÕES:	SEGURANÇA:

MATERIAIS:

BETÃO	PEDRA	TERRA	VIDRO
TIJOLO	REBOCO	ISOLAMENTO TÉRMICO	CONTRAPL
EXISTENTE	REGULARIZAÇÃO	IMPERMEABILIZAÇÃO	CORTIÇA
MADEIRA	ENCHIMENTO	GESSO CARTONADO	AÇO INOX

NOTAS:

COTAS EM METROS. CONSIDERA-SE A COTA 0.00 COMO COTA DE SOLEIRA.
A COTA 0.00 CORRESPONDE A COTA GEORREFERENCIADA 34.37.
TODAS AS COTAS DEVERÃO SER VERIFICADAS EM OBRA.
NÃO MEDIR OS DESENHOS, UTILIZAR APENAS AS MEDIÇÕES DE COTAS DOS DESENHOS.
EM CASO DE INCIDÊNCIA ENTRE DESENHOS A ESCALA MAIS AMPLIADA É A QUE VIGORA.
QUALQUER COTA INDICADA É SUJEITA A CONFIRMAÇÃO EM OBRA.
EM CASO DE DÚVIDA, CONTACTAR O RESPONSÁVEL DO PROJECTO DE ARQUITECTURA OU A EQUIPA PROJECTISTA.

ARQUITECTURA (COORDENAÇÃO GERAL)

adarq
RUA JOÃO CASTILHO, Nº 3
2300-515 TOMAR/CANDEMIO - PORTUGAL
TEL. (+351) 249 312 000 | FAX (+351) 249 312 009
www.adarq.net | geral@adarq.net

REABILITAÇÃO URBANA DO BAIRRO DO BONECO - BAIRROS FERROVIÁRIOS

PEX.DG.213.25

RUA FERREIRA DE MESQUITA - BAIRRO DO BONECO - ENTRONCAMENTO
DATA: DEZEMBRO 2020

REQUERENTE:
CÂMARA MUNICIPAL DO ENTRONCAMENTO
ESCALA: 1:50 @A1

FASE:
ARQUITECTURA - PROJECTO DE EXECUÇÃO - DESENHOS GERAIS
DESIG.: ANDREIA T / JESSICA S

TÍTULO:
CENTRO NACIONAL DE DOCUMENTAÇÃO FERROVIÁRIA - MAPA DE TECTOS
AUTOR: ANDRÉ S

este desenho é propriedade intelectual do adarq, lda. não poderá ser reproduzido, divulgado ou copiado no todo ou em parte sem autorização por escrito. reservados todos os direitos sobre legislação em vigor. (801.2.5 EGAS)