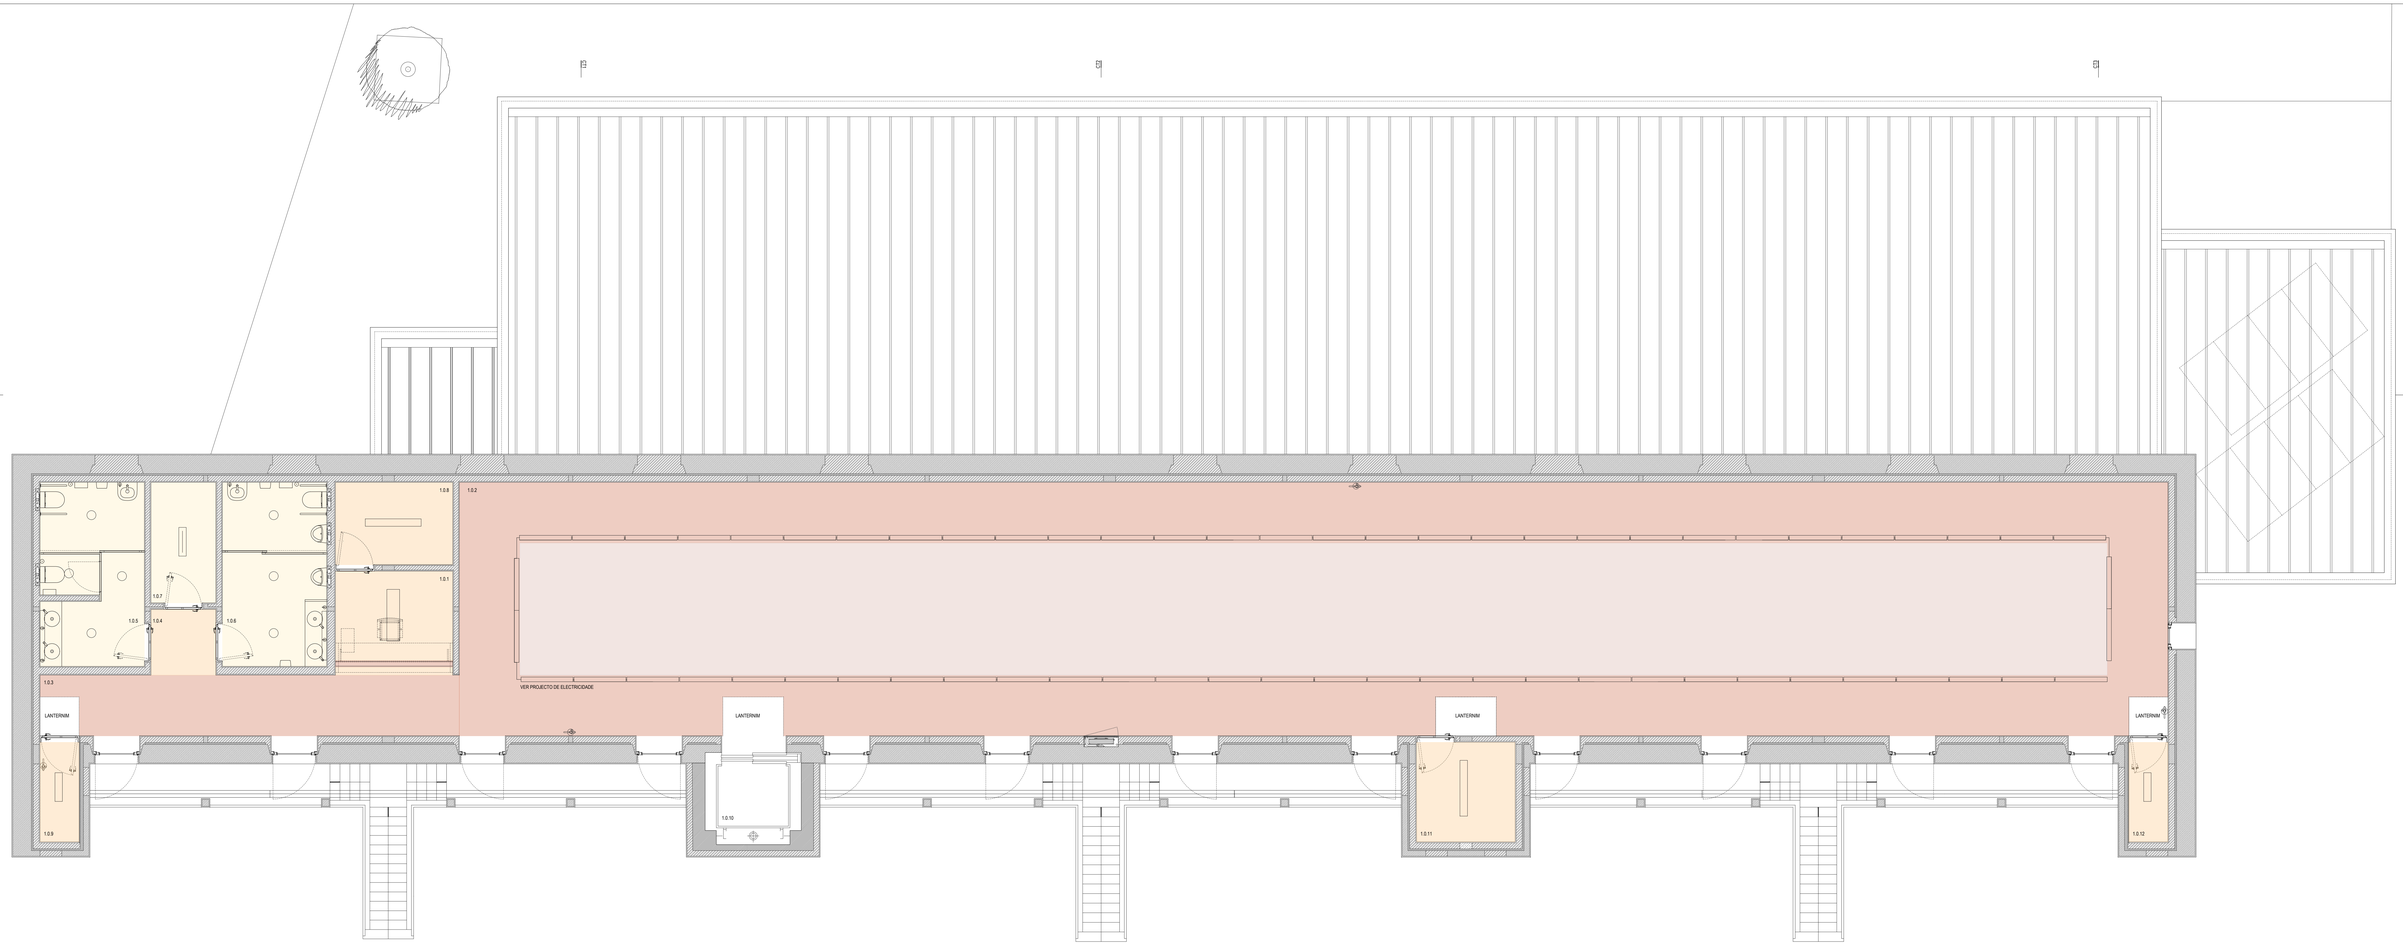


NUCLEO MUSEOLÓGICO

	ÁREA BRUTA DO PISO 1	381.20 m²
	ÁREA ÚTIL DO PISO 1	302.10 m²
1.0.1	RECEPÇÃO	6.65 m²
1.0.2	GALERIA EXPOSITIVA	234.45 m²
1.0.3	CIRCULAÇÃO	14.30 m²
1.0.4	ÁTRIO DE DISTRIBUIÇÃO	2.25 m²
1.0.5	S.F.FEMININA	10.35 m²
1.0.6	I.S.MASCULINA	10.35 m²
1.0.7	ARRUMOS DE APOIO	4.30 m²
1.0.8	ARRUMOS 01	5.00 m²
1.0.9	ARRUMOS 02	2.20 m²
1.0.10	ARRUMOS 03	5.40 m²
1.0.11	ELEVADOR	5.10 m²
1.0.12	ARRUMOS 04	2.20 m²

TODAS AS CAIXAS DE VISITA NA ÁREA DE INTERVENÇÃO SERÃO ALVO DE AFERIÇÃO À COTA DO PROJECTO.
PARA MELHOR LEITURA, OS LIMITES DE INTERVENÇÃO ESTÃO SEMPRE MARCADOS 0.30M PARA FORA DA SUA POSIÇÃO REAL.
TODAS AS MARCAS/REFERÊNCIAS INDICADAS DEVEM SER INTERPRETADAS COMO "OU EQUIVALENTE".
LEVANTAMENTO TOPOGRÁFICO GEORREFERENCIADO ETRS89

REVISÕES:

LEGENDA:

TECTOS

h = 2.40	h = 3.00	h = 3.70
h = 2.60	h = 3.20	h = VARIÁVEL
h = 2.80	h = 3.50	

EQUIPA:

FUNDAÇÕES, CONTENÇÃO E ESTRUTURAS:	CLIMATIZAÇÃO E VENTILAÇÃO:
INSTALAÇÕES HIDRÁULICAS:	ACÚSTICA:
REDE DE INCÊNDIO:	TÉRMICA:
INST. ELÉCTRICAS E TELECOMUNICAÇÕES:	SEGURANÇA:

MATERIAIS:

BETÃO	PEDRA	TERRA	VIDRO
TIJOLO	REBOCO	ISOLAMENTO TÉRMICO	CONTRAPL
EXISTENTE	REGULARIZAÇÃO	IMPERMEABILIZAÇÃO	CORTIÇA
MADEIRA	ENCHIMENTO	GESSO CARTONADO	AÇO INOX

NOTAS:

COTAS EM METROS. CONSIDERA-SE A COTA 0.00 COMO COTA DE SOLEIRA.
A COTA 0.00 CORRESPONDE A COTA GEORREFERENCIADA 34.37.
TODAS AS COTAS DEVERÃO SER VERIFICADAS EM OBRA.
NÃO MEDIR OS DESENHOS. UTILIZAR APENAS AS MEDIÇÕES DE COTAS DOS DESENHOS.
EM CASO DE INCIDÊNCIA ENTRE DESENHOS A ESCALA MAIS AMPLIADA É A QUE VIGORA.
QUALQUER COTA INDICADA É SUJEITA A CONFIRMAÇÃO EM OBRA.
EM CASO DE DÚVIDA, CONTACTAR O RESPONSÁVEL DO PROJECTO DE ARQUITECTURA
OU A EQUIPA PROJECTISTA.

ARQUITECTURA
(COORDENAÇÃO GERAL)

adarq
RUA JOÃO CASTILHO Nº 3
2330-015 ENTRONCAMENTO - PORTUGAL
TEL. (+351) 249 711 000 FAX (+351) 249 711 001
www.adarq.net geral@adarq.net

este desenho é propriedade intelectual do autor, não podendo ser reproduzido, divulgado ou copiado no todo ou em parte sem autorização por escrito. reservados todos os direitos sobre legislação em vigor (DEC-LEI 63/85)

REABILITAÇÃO URBANA DO BAIRRO DO BONECO - BAIRROS FERROVIÁRIOS

PEX.DG.213.26

RUA FERREIRA DE MESQUITA - BAIRRO DO BONECO - ENTRONCAMENTO

DATA: DEZEMBRO 2020

REQUERENTE:
CÂMARA MUNICIPAL DO ENTRONCAMENTO

ESCALA: 1:50 @A1

FASE:
ARQUITECTURA - PROJECTO DE EXECUÇÃO - DESENHOS GERAIS

DESENHO: ANDREIA T. | JESSICA D.

TÍTULO:
NÚCLEO MUSEOLÓGICO - MAPA DE TECTOS

AUTOR: ANDRÉ G.