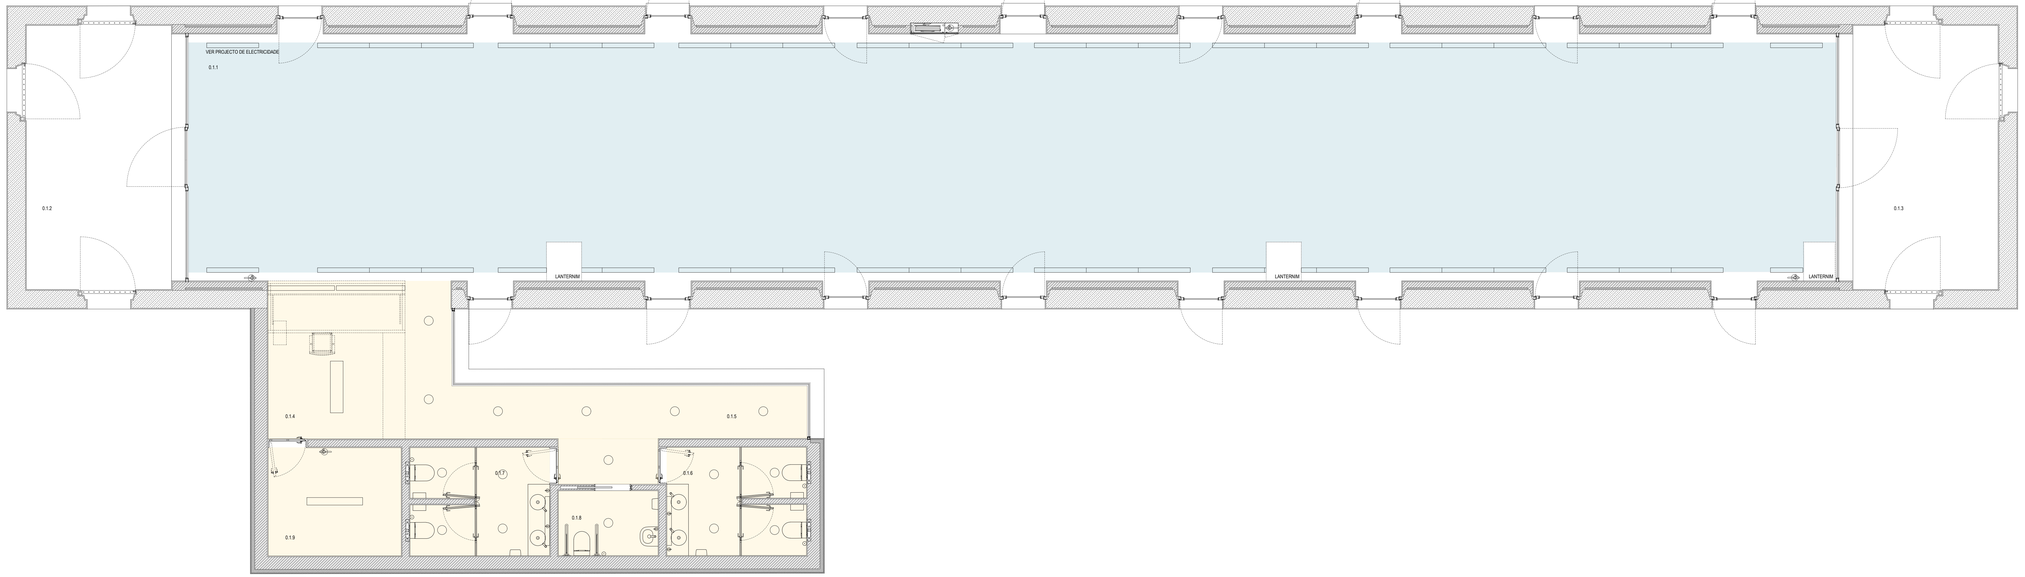


CENTRO DE CIÊNCIA VIVA

ÁREA BRUTA DO PISO 0	353.45 m²
ÁREA ÚTIL DO PISO 0	278.20 m²
0.1.1 CENTRO CIÊNCIA VIVA	220.45 m²
0.1.2 PATIO 01	20.45 m²
0.1.3 PATIO 02	20.45 m²
0.1.4 RECEPÇÃO	19.40 m²
0.1.5 CIRCULAÇÃO	12.45 m²
0.1.6 I.S.FEMININA	8.20 m²
0.1.7 I.S.MASCULINA	8.20 m²
0.1.8 I.S.MOBILIDADE CONDICIONADA	3.60 m²
0.1.9 ÁREA TÉCNICA	7.90 m²

TODAS AS CAIXAS DE VISITA NA ÁREA DE INTERVENÇÃO SERÃO ALVO DE AFERIÇÃO À COTA DO PROJECTO.
PARA MELHOR LEITURA, OS LIMITES DE INTERVENÇÃO ESTÃO SEMPRE MARCADOS 0.50M PARA FORA DA SUA POSIÇÃO REAL.
TODAS AS MARCAS/REFERÊNCIAS INDICADAS DEVEM SER INTERPRETADAS COMO "OU EQUIVALENTE".
LEVANTAMENTO TOPOGRÁFICO GEOREFERENCIADO ETRS89

REVISÕES:

LEGENDA:

TECTOS

h = 2.40	h = 3.00	h = 3.70
h = 2.60	h = 3.20	h = VARIAVEL
h = 2.80	h = 3.50	

EQUIPA:

FUNDAÇÕES, CONTENÇÃO E ESTRUTURAS:	CLIMATIZAÇÃO E VENTILAÇÃO:
INSTALAÇÕES HIDRÁULICAS:	ACÚSTICA:
REDE DE INCÊNDIO:	TÉRMICA:
INST. ELÉCTRICAS E TELECOMUNICAÇÕES:	SEGURANÇA:

MATERIAIS:

BETÃO	PEDRA	TERRA	VIDRO
TIJOLO	REBOCO	ISOLAMENTO TÉRMICO	CONTRAPL.
EXISTENTE	REGULARIZAÇÃO	IMPERMEABILIZAÇÃO	CORTIÇA
MADEIRA	ENCHIMENTO	GESSO CARTONADO	AÇO INOX

NOTAS:

COTAS EM METROS. CONSIDERA-SE A COTA 0.00 COMO COTA DE SOLEIRA.
A COTA 0.00 CORRESPONDE A COTA GEORREFERENCIADA 34.37.
TODAS AS COTAS DEVERÃO SER VERIFICADAS EM OBRA.
NÃO MEDIR OS DESENHOS. UTILIZAR APENAS AS MEDIÇÕES DE COTAS DOS DESENHOS.
EM CASO DE INCOERÊNCIA ENTRE DESENHOS A ESCALA MAIS AMPLIADA É A QUE VIGORA.
QUALQUER COTA INDICADA É SUJEITA A CONFIRMAÇÃO EM OBRA.
EM CASO DE DÚVIDA, CONTACTAR O RESPONSÁVEL DO PROJECTO DE ARQUITECTURA
OU A EQUIPA PROJECTISTA.

ARQUITECTURA
COORDENAÇÃO GERAL

adarq
RUA JOÃO CASTILHO, Nº 1
2530-153 ENTRONCAMENTO - PORTUGAL
tel. 249 810 100 | geral@adarq.com
www.adarq.com | tel. geral@adarq.com

REABILITAÇÃO URBANA DO BAIRRO DO BONECO - BAIRROS FERROVIÁRIOS

PEX.DG.213.27

RUA FERREIRA DE MESQUITA - BAIRRO DO BONECO - ENTRONCAMENTO

DATA: DEZEMBRO 2020

REQUERENTE:
CÂMARA MUNICIPAL DO ENTRONCAMENTO

ESCALA: 1:50 @A1

FASE:
ARQUITECTURA - PROJECTO DE EXECUÇÃO - DESENHOS GERAIS

CO.ME: ANDREIA T | JESSICA S

TÍTULO:
CENTRO DE CIÊNCIA VIVA - MAPA DE TECTOS

AUTOR: ANDRÉ S

este desenho é propriedade intelectual do adarq, lda. não poderá ser reproduzido, divulgado ou copiado no todo ou em parte sem autorização por escrito. reservados todos os direitos para legislação em vigor. (801.2.0 ©ADR)