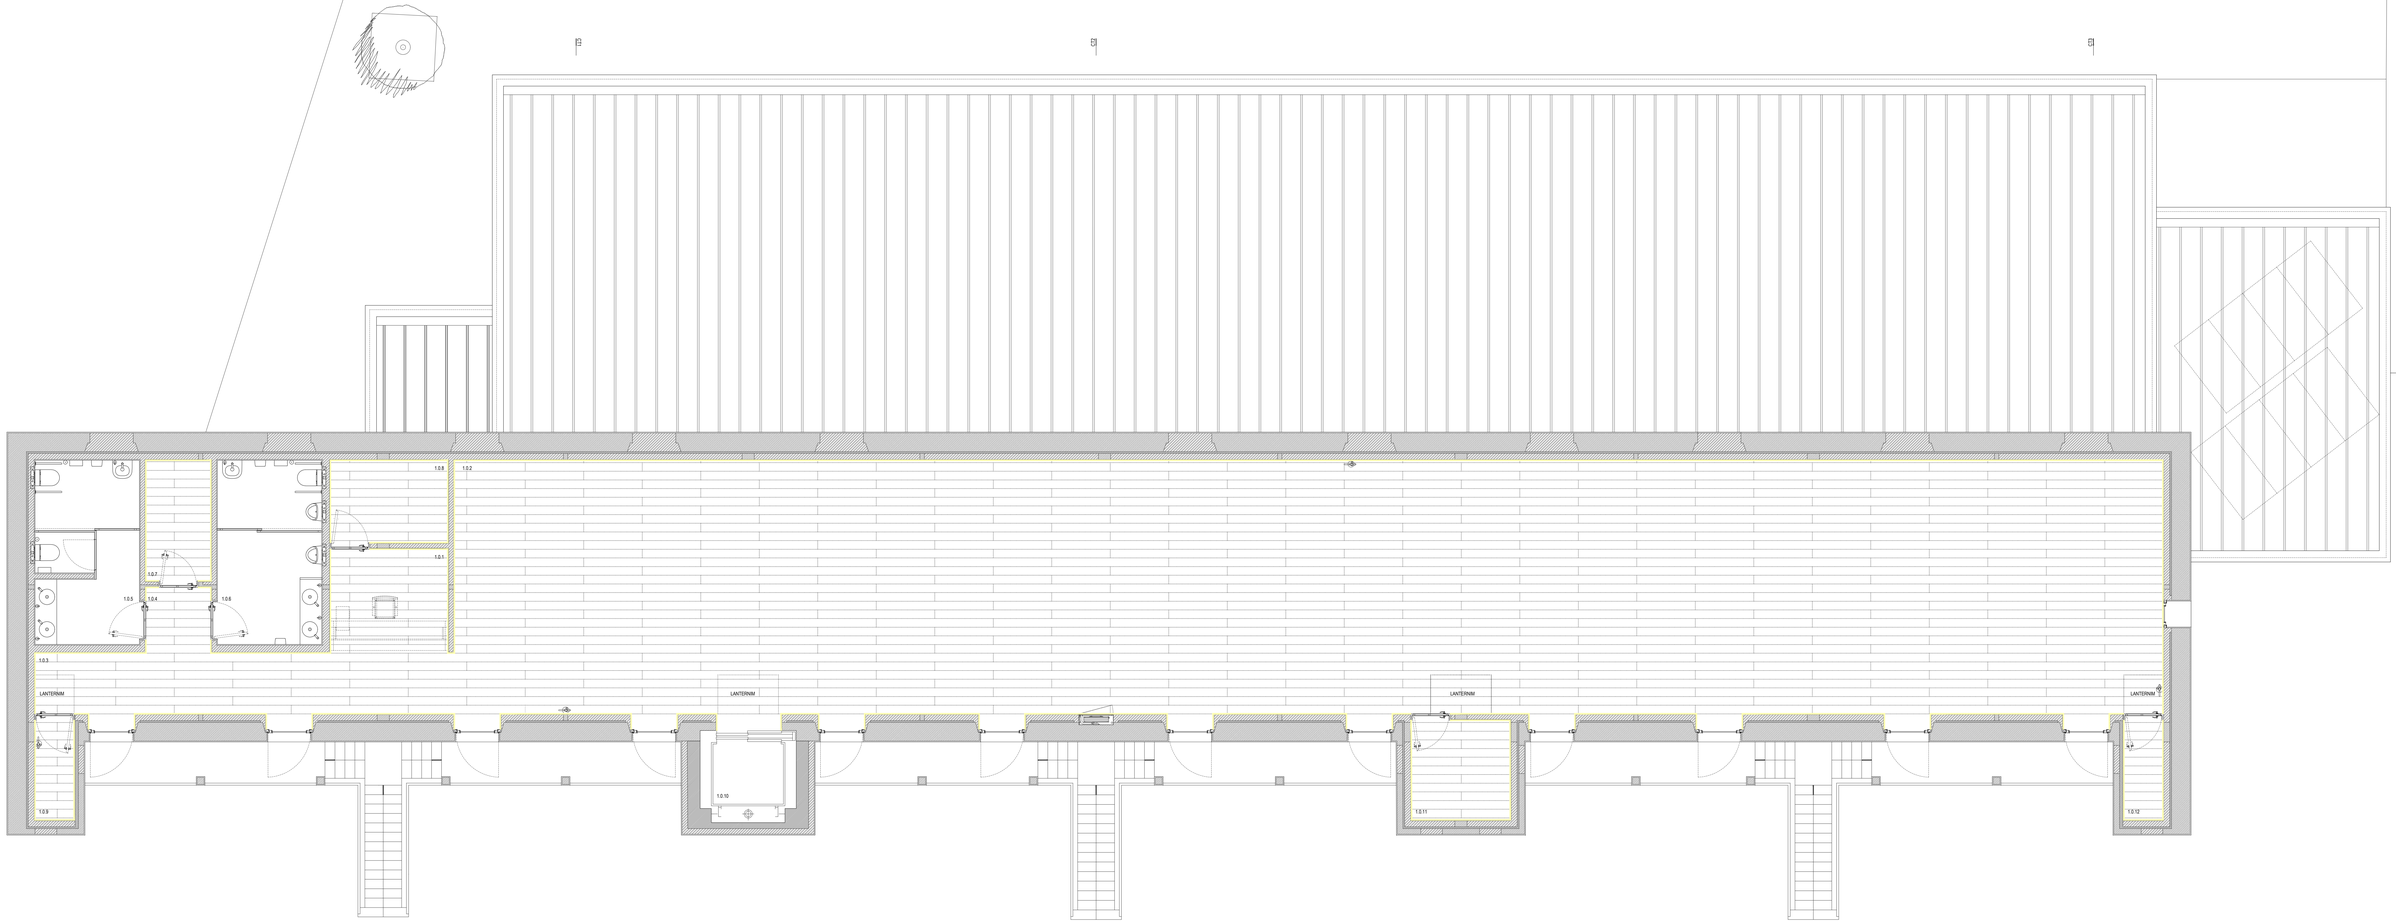


NUCLEO MUSEOLÓGICO

ÁREA BRUTA DO PISO 1		381.20 m²
ÁREA ÚTIL DO PISO 1		302.10 m²
1.0.1	RECEPÇÃO	6.65 m²
1.0.2	GALERIA EXPOSITIVA	234.45 m²
1.0.3	CIRCULAÇÃO	14.30 m²
1.0.4	ÁTRIO DE DISTRIBUIÇÃO	2.25 m²
1.0.5	I.S.FEMININA	10.35 m²
1.0.6	I.S.MASCULINA	10.35 m²
1.0.7	ARRUMOS DE APOIO	4.30 m²
1.0.8	ARRUMOS S1	5.00 m²
1.0.9	ARRUMOS S2	2.20 m²
1.0.10	ARRUMOS S3	5.40 m²
1.0.11	ELEVADOR	5.10 m²
1.0.12	ARRUMOS S4	2.20 m²

TODAS AS CAIXAS DE VISITA NA ÁREA DE INTERVENÇÃO SERÃO ALVO DE AFERIÇÃO À COTA DO PROJECTO.
PARA MELHOR LEITURA, OS LIMITES DE INTERVENÇÃO ESTÃO SEMPRE MARCADOS 0.30M PARA FORA DA SUA POSIÇÃO REAL.
TODAS AS MARCAS/REFERÊNCIAS INDICADAS DEVEM SER INTERPRETADAS COMO "OU EQUIVALENTE".
LEVANTAMENTO TOPOGRÁFICO GEORREFERENCIADO ETRS89

REVISÕES:

LEGENDA:

RODAPÉS

RODAPÉ EM MADEIRA PINTADO A BRANCO

RODAPÉ EM EPOXI A COR RAL 7035

DEVERÃO SER CONSULTADOS OS MAPAS DE ACABAMENTOS

EQUIPA:

FUNDAÇÕES, CONTENÇÃO E ESTRUTURAS:
INSTALAÇÕES HIDRÁULICAS:
REDE DE INCÊNDIO:
INST. ELÉCTRICAS E TELECOMUNICAÇÕES:
CLIMATIZAÇÃO E VENTILAÇÃO:
ACÚSTICA:
TÉRMICA:
SEGURANÇA:

MATERIAIS:

BETÃO
TIJOLO
EXISTENTE
MADEIRA
PEDRA
REBOCO
REGULARIZAÇÃO
ENCHIMENTO
TERRA
ISOLAMENTO TÉRMICO
IMPERMEABILIZAÇÃO
GESSO CARTONADO
VIDRO
CONTRAPL
CORTIÇA
AÇO INOX

NOTAS:

COTAS EM METROS. CONSIDERA-SE A COTA 0.00 COMO COTA DE SOLEIRA:
A COTA 0.00 CORRESPONDE A COTA GEORREFERENCIADA 34.37.
TODAS AS COTAS DEVERÃO SER VERIFICADAS EM OBRA.
NÃO MEDIR OS DESENHOS. UTILIZAR APENAS AS MEDIÇÕES DE COTAS DOS DESENHOS.
EM CASO DE INCIDÊNCIA ENTRE DESENHOS A ESCALA MAIS AMPLIADA É A QUE VIGORA.
QUALQUER COTA INDICADA E SUJEITA A CONFIRMAÇÃO EM OBRA.
EM CASO DE DÚVIDA, CONTACTAR O RESPONSÁVEL DO PROJECTO DE ARQUITECTURA
OU A EQUIPA PROJECTISTA.

ARQUITECTURA
(COORDENAÇÃO GERAL)

adarq
RUA JOÃO CASTILHO Nº 3
2300-313 ENTRONCAMENTO - PORTUGAL
TEL. 249 711 000 | FAX. 249 711 001
www.adarq.net | geral@adarq.net

REABILITAÇÃO URBANA DO BAIRRO DO BONECO - BAIRROS FERROVIÁRIOS — PEX.DG.213.29

RUA FERREIRA DE MESQUITA - BAIRRO DO BONECO - ENTRONCAMENTO — DATA: DEZEMBRO 2020

REQUERENTE: CÂMARA MUNICIPAL DO ENTRONCAMENTO — ESCALA: 1:50 @A1

FASE: ARQUITECTURA - PROJECTO DE EXECUÇÃO - DESENHOS GERAIS — COLAB.: ANDREIA T | JESSICA S

PEÇA: NÚCLEO MUSEOLÓGICO - MAPA DE RODAPÉS — AUTOR.: ANDRÉ G

este desenho é propriedade intelectual do adarq, lda. não poderá ser reproduzido, divulgado ou cedido no todo ou em parte sem autorização por escrito. reservados todos os direitos sobre legislação em vigor. (DEC-LEI 63/85)