
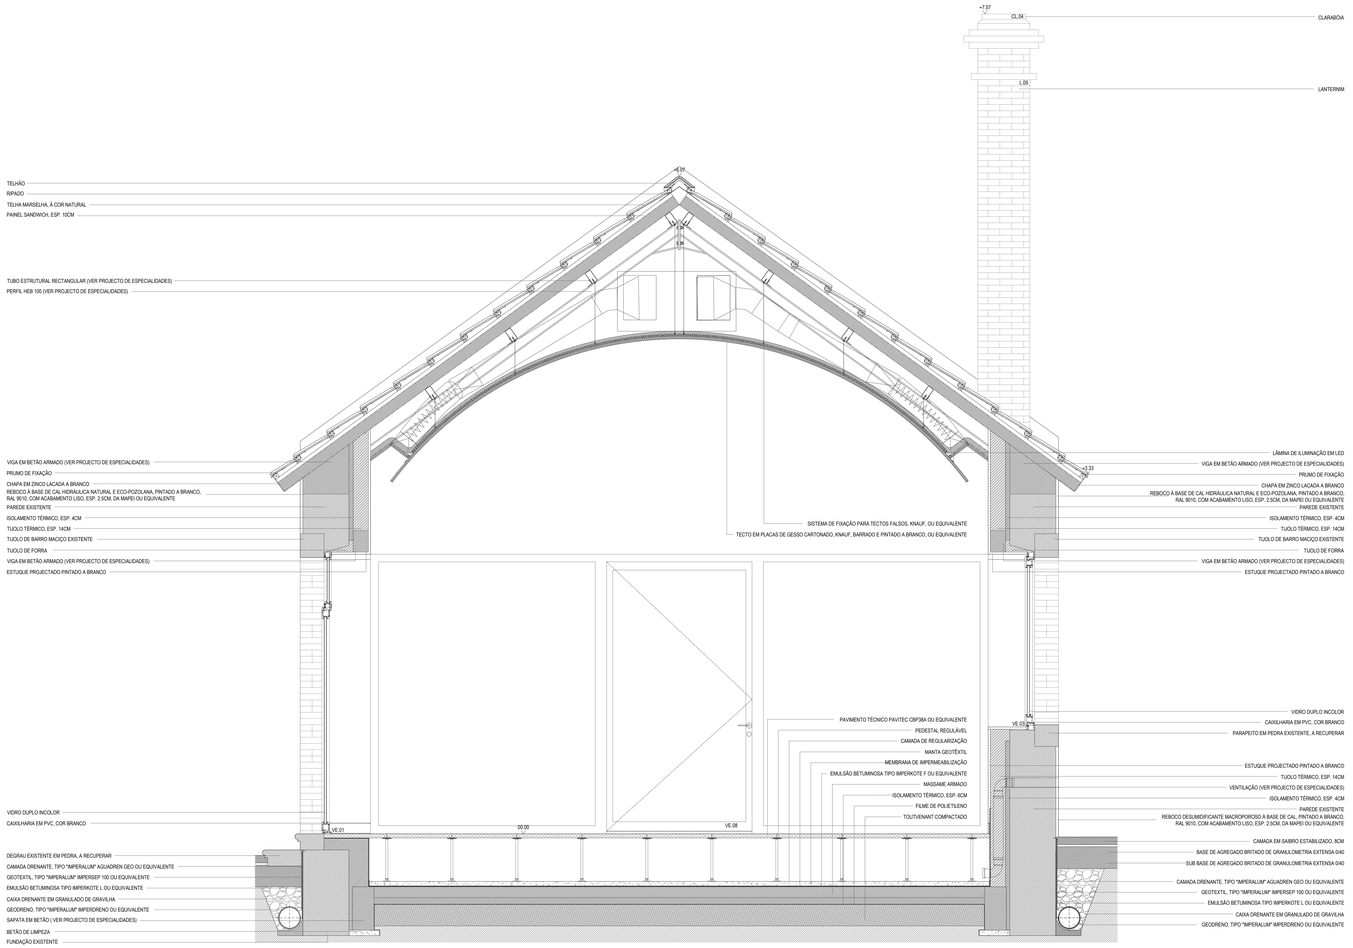


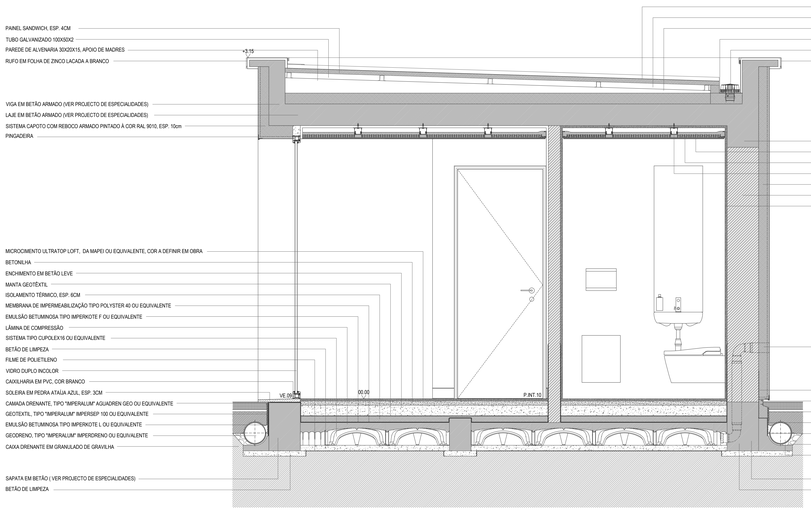

REVISÕES:

EQUIPA:

FUNDAÇÕES, CONTENÇÃO E ESTRUTURAS:
INSTALAÇÕES HIDRÁULICAS:
REDE DE GÁS:
INST. ELÉCTRICAS E TELECOMUNICAÇÕES:
CLIMATIZAÇÃO E VENTILAÇÃO:
ACÚSTICA:
TÉRMICA:
SEGURANÇA:

MATERIAIS:

BETÃO
TIJOLO
EXISTENTE
MADEIRA
PEDRA
REBOCO
REGULARIZAÇÃO
ENCHIMENTO
TERRA
ISOLAMENTO TÉRMICO
IMPERMEABILIZAÇÃO
GESSO CARTONADO
VIDRO
PAVIMENTO TÉCNICO
CORTIÇA
MICROCIMENTO

COTAS DE PAVIMENTOS:

C.CIÊNCIA VIVA (AMPLIAÇÃO)
A- 0.00 / 0 - 0.22 — A=PISO ACABADO T=PISO TOSCO

C.CIÊNCIA VIVA
A- 0.00 / 0 - 0.40 — A=PISO ACABADO T=PISO TOSCO

NOTAS:

COTAS EM METROS. CONSIDERA-SE A COTA 0.00 COMO COTA DE SOLEIRA.
A COTA 0.00 CORRESPONDE À COTA GEORREFERENCIADA 34.37.
TODAS AS COTAS DEVERÃO SER VERIFICADAS EM OBRA.
NÃO MEDIR OS DESENHOS. UTILIZAR APENAS AS MEDIÇÕES DE COTAS DOS DESENHOS.
EM CASO DE INCOERÊNCIA ENTRE DESENHOS A ESCALA MAIS AMPLIADA É A QUE VIGORA.
QUALQUER COTA INDICADA E SUJEITA A CONFIRMAÇÃO EM OBRA.
EM CASO DE DÚVIDA, CONTACTAR O RESPONSÁVEL DO PROJECTO DE ARQUITECTURA OU A EQUIPA PROJECTISTA.

ARQUITECTURA (COORDENAÇÃO GERAL)

adarq
RUA JOÃO CASTILHO, Nº 3
2300-310 TOMAR/CENTRO - PORTUGAL
TEL. (+351) 249 311 000 | FAX (+351) 249 311 009
www.adarq.net | geral@adarq.net

TODAS AS MARCAS/REFERÊNCIAS INDICADAS DEVEM SER INTERPRETADAS COMO "OU EQUIVALENTE".

REABILITAÇÃO URBANA DO BAIRRO DO BONECO - BAIRROS FERROVIÁRIOS — PEX.DC.213.02

RUA FERREIRA DE MESQUITA - BAIRRO DO BONECO - ENTRONCAMENTO — DATA: DEZEMBRO 2020

REQUERENTE: CÂMARA MUNICIPAL DO ENTRONCAMENTO — ESCALA: 1:20 @A1+

FASE: ARQUITECTURA - PROJECTO DE EXECUÇÃO - DESENHOS CONSTRUTIVOS — COLAB.: ANDREIA T / JESSICA S

TÍTULO: CORTE CONSTRUTIVO - CENTRO DE CIÊNCIA VIVA — AUTOR.: ANDRÉ G

este desenho é propriedade intelectual do adarq, lda. só poderá ser reproduzido, divulgado ou copiado no todo ou em parte sem autorização por escrito. reservados todos os direitos sobre legislação em vigor. (DEC.LEI 63/85)