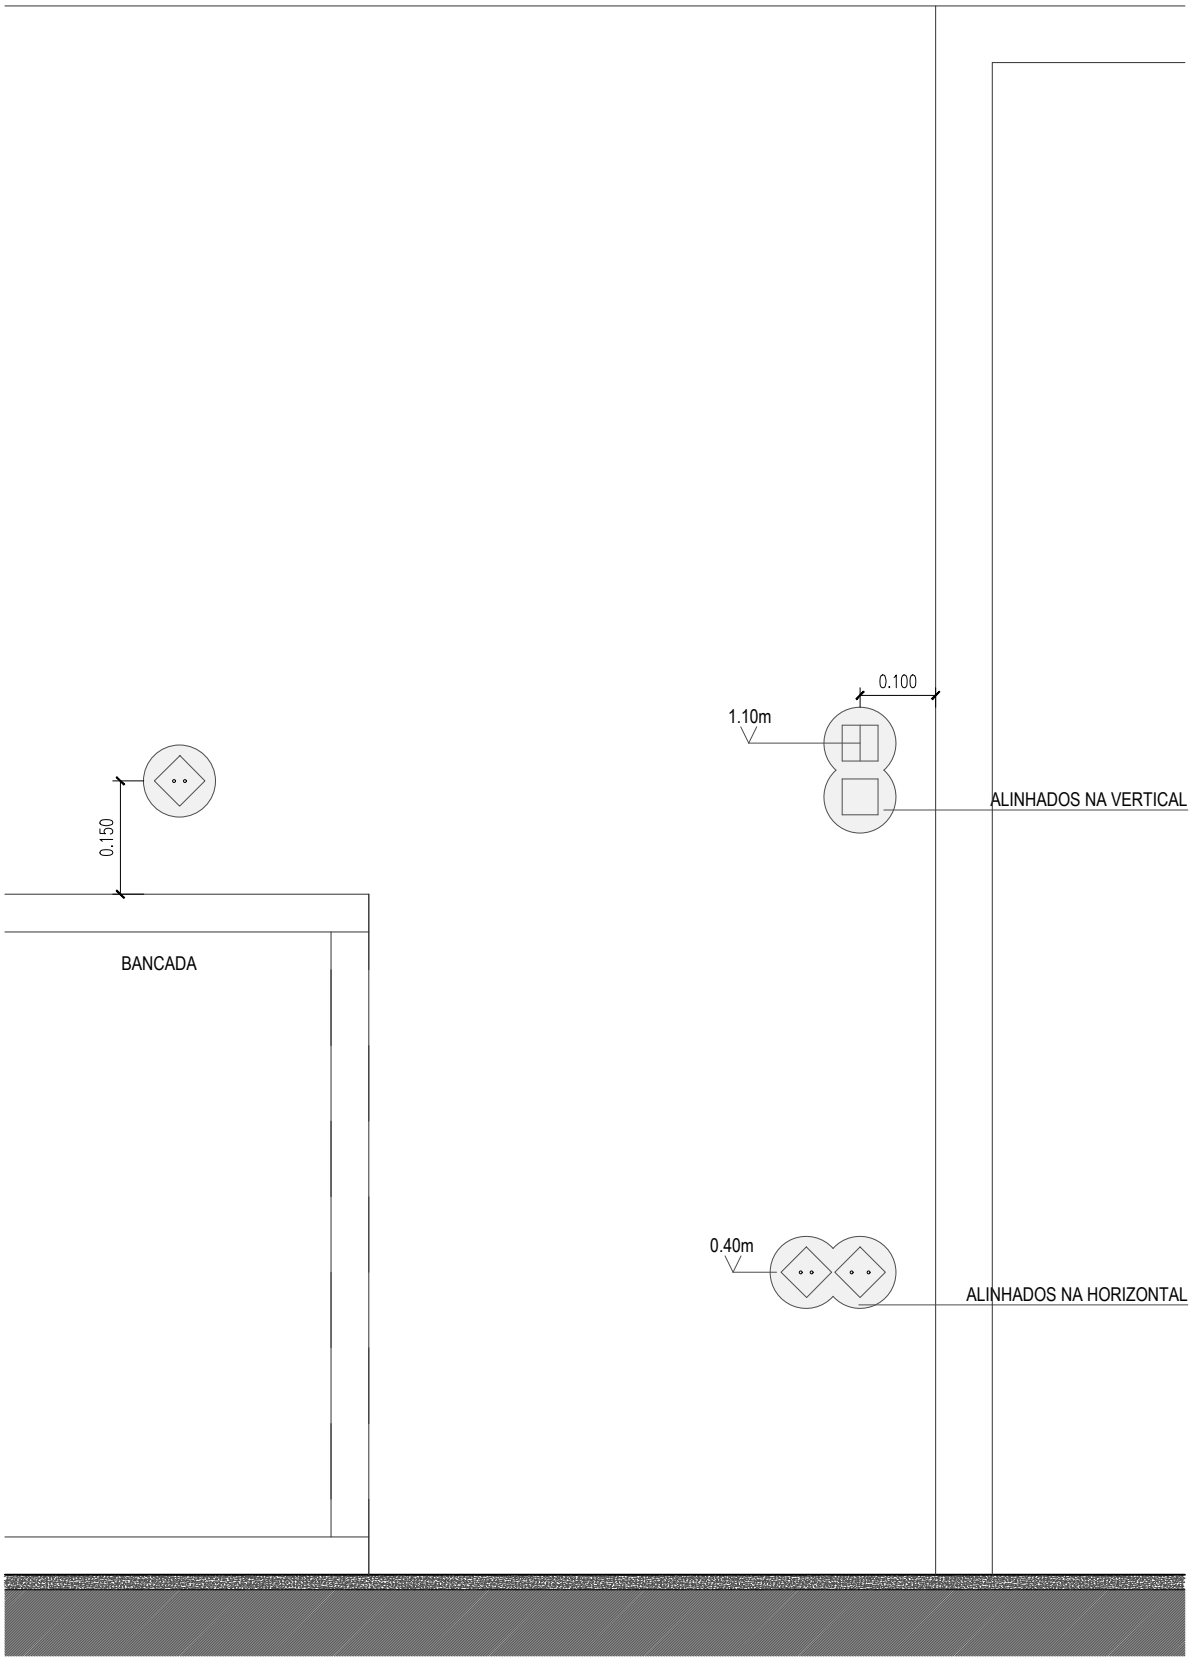


TODAS AS MARCAS/REFERÊNCIAS INDICADAS DEVEM SER INTERPRETADAS COMO "OU EQUIVALENTE".

REABILITAÇÃO URBANA DO BAIRRO DO BONECO - BAIRROS FERROVIÁRIOS

PEX.DC.213.15

RUA FERREIRA DE MESQUITA - BAIRRO DO BONECO - ENTRONCAMENTO

DATA: DEZEMBRO 2020

REQUERENTE:

CÂMARA MUNICIPAL DO ENTRONCAMENTO

ESCALA: 1:10 @A1

FASE:

ARQUITECTURA - PROJECTO DE EXECUÇÃO - DESENHOS CONSTRUTIVOS

COLAB: ANDREIA T. | JESSICA D.

TÍTULO:

PORMENOR DE INFRA ESTRUTURAS

AUTOR: ANDRÉ D.

adarq
RUA JOÃO CASTILHO n.º 3
2330-315 ENTRONCAMENTO - PORTUGAL
T. (+351) 249 728 480 TLM. (+351) 911 993 380
www.adarq.net geral@adarq.net

este desenho é propriedade intelectual de adarq, lda. não podendo ser reproduzido, divulgado ou copiado no todo ou em parte sem autorização por escrito. reservados todos os direitos pela legislação em vigor, DEC-LEI 63/85.