



PLANTA, ESC: 1.20

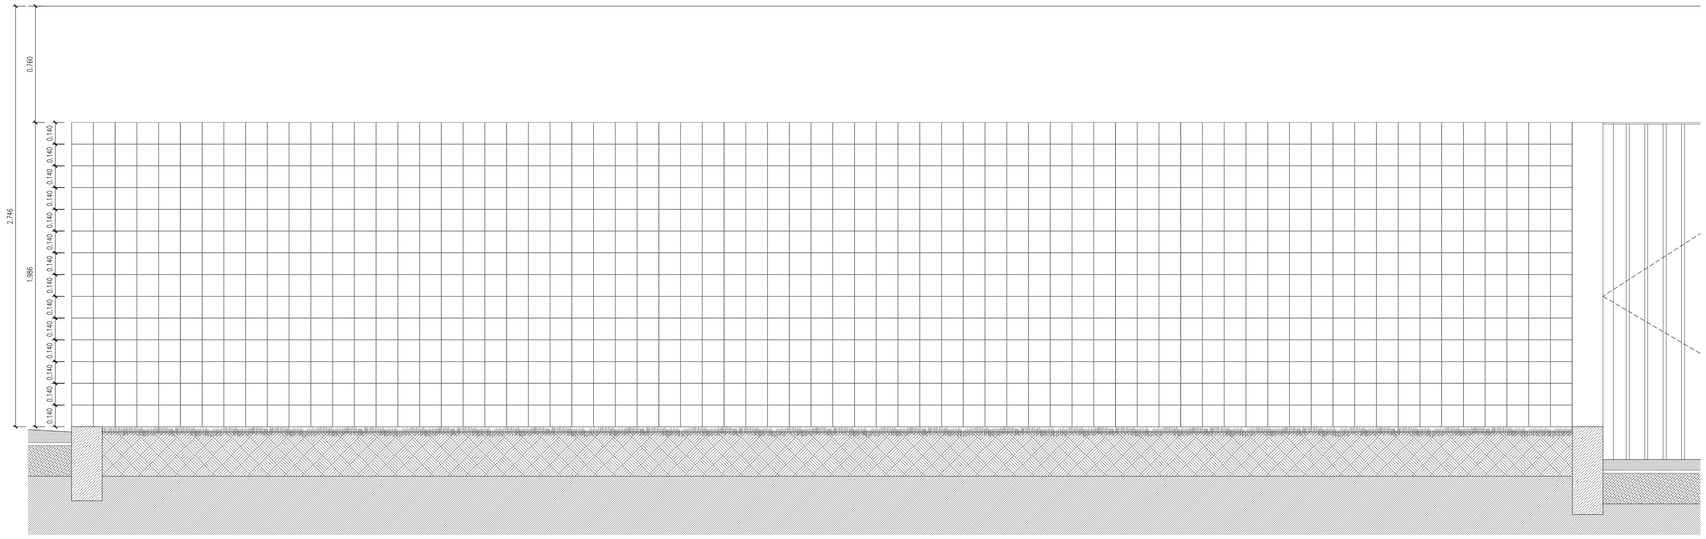



ALÇADO, ESC: 1.20

CORTE A, ESC: 1.20

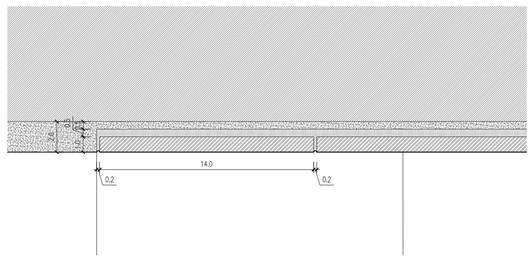

PORMENORES H1 E H2, ESC:1:2

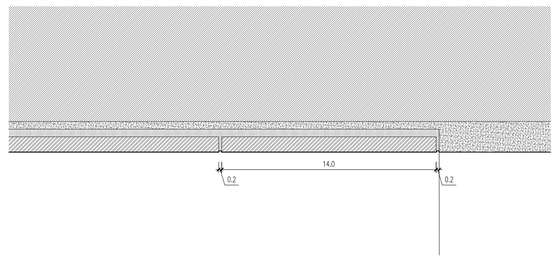


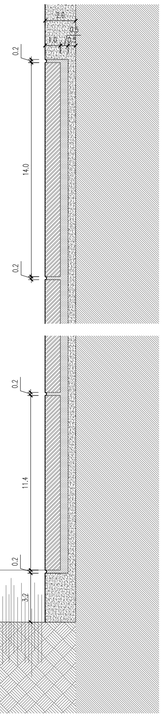


PORMENORES V1 E V2, ESC:1:2



ILUSTRAÇÃO DE PAINEL DE AZULEJOS DA AUTORIA DO ARQUITECTO ÁLVARO SIZA COM DESENHO A AFERIR CONSOANTE INDICAÇÕES DO AUTOR

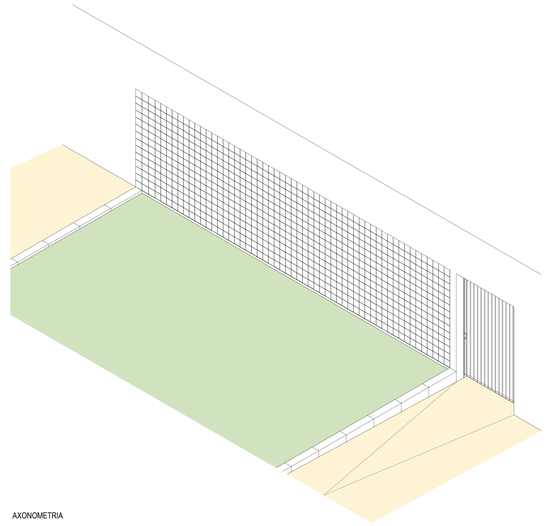

AXONOMETRIA

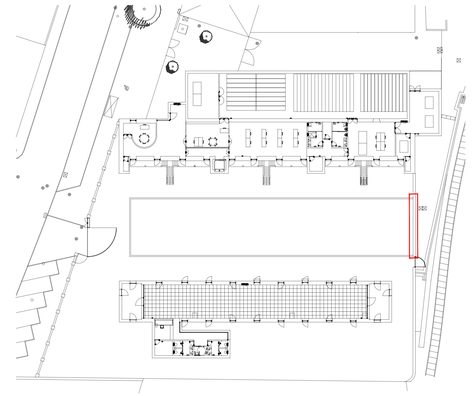

P. DE AZULEJO	DESCRIÇÃO	PAINEL DE AZULEJO COM DESENHO DE AUTORIA DO ARQUITECTO ÁLVARO SIZA

MATERIAIS PRINCIPAIS	MATA - JUNTAS	-
	DIMENSÕES	140X140X1000 mm
	MATERIAIS PRINCIPAIS	CERÂMICO DA VIÚVA LAMEGO OU EQUIVALENTE
	ACABAMENTOS	-
	QUANTIDADES	20.00 m² - 966 UNIDADES

OBSERVAÇÕES	DESENHO A AFERIR EM OBRA CONSOANTE INDICAÇÕES DO AUTOR

REVISÕES:

EQUIPA:

FUNDAÇÕES, CONTENÇÃO E ESTRUTURAS:	CLIMATIZAÇÃO E VENTILAÇÃO:
INSTALAÇÕES HIDRÁULICAS:	ACÚSTICA:
REDE DE GÁS:	TÉRMICA:
INST. ELÉCTRICAS E TELECOMUNICAÇÕES:	SEGURANÇA:

NOTAS:

ARQUITECTURA
COORDENAÇÃO GERAL:

COTAS EM METROS E CENTÍMETROS. CONSIDERA-SE A COTA 0.00 COMO COTA DE SOLEIRA.
TODAS AS COTAS DEVERÃO SER VERIFICADAS EM OBRA.
NÃO MEDIR OS DESENHOS, UTILIZAR APENAS AS MEDIÇÕES DE COTAS DOS DESENHOS.
EM CASO DE INCOERÊNCIA ENTRE DESENHOS A ESCALA MAIS AMPLIADA É A QUE VIGORA.
QUALQUER COTA INDICADA É SUJEITA A CONFIRMAÇÃO EM OBRA.
EM CASO DE DÚVIDA, CONTACTAR O RESPONSÁVEL DO PROJECTO DE ARQUITECTURA OU A EQUIPA PROJECTISTA.

adarq
RUA JOÃO CASTILHO n.º 3
2330-315 ENTRONCAMENTO - PORTUGAL
T. (+351) 249 728 480 TLM. (+351) 911 950 380
www.adarq.net geral@adarq.net

REABILITAÇÃO URBANA DO BAIRRO DO BONECO - BAIRROS FERROVIÁRIOS — PEX.DC.213.16

RUA FERREIRA DE MESQUITA - BAIRRO DO BONECO - ENTRONCAMENTO — DATA: DEZEMBRO 2020

REQUERENTE: CÂMARA MUNICIPAL DO ENTRONCAMENTO — ESCALA: 1:20 | 1:2 @A1

FASE: ARQUITECTURA - PROJECTO DE EXECUÇÃO - DESENHOS CONSTRUTIVOS — COLAB.: ANDREIA T. | JESSICA O.

TÍTULO: PORMENOR DE PAINEL DE AZULEJO - AUTORIA ARQ.ÁLVARO SIZA — AUTOR: ANDRÉ D.

este desenho é propriedade intelectual de adarq, lda. não poderão ser reproduzido, divulgado ou copiado no todo ou em parte sem autorização por escrito. reservados todos os direitos pela legislação em vigor. DEC-LEI 63/85.