

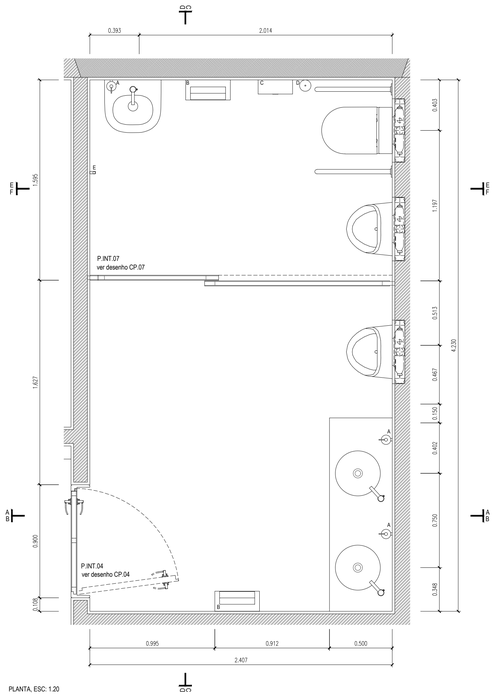



PLANTA, ESC: 1.20

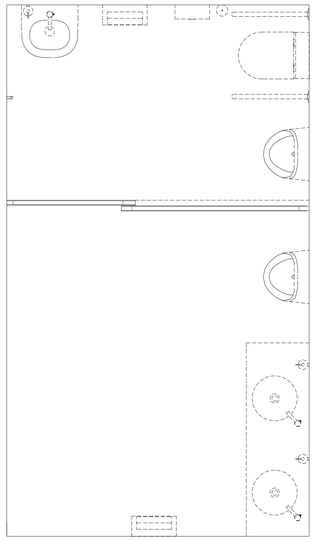

PLANTA DE PAVIMENTO, ESC: 1.20

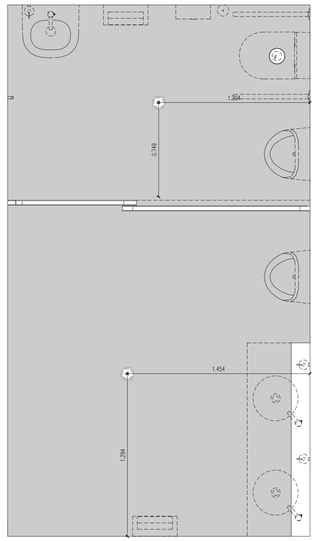

PLANTA DE TECTOS, ESC: 1.20

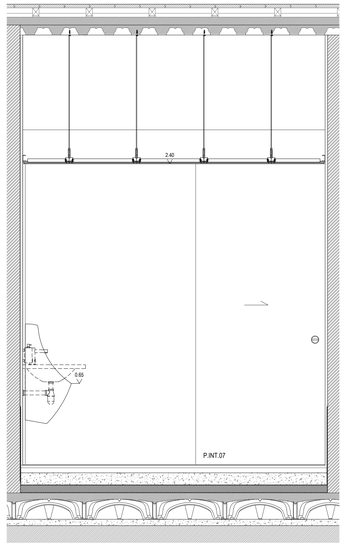



CORTE F, ESC: 1.20

I.S. MASCULINA		
	LOCALIZAÇÃO	CENTRO NACIONAL DE DOCUMENTAÇÃO FERROVIÁRIA - PISO TÉRREO
	ÁREA ÚTIL	10.30 m²


ACABAMENTOS	PAREDE	REVESTIMENTO EM MICROCIMENTO TIPO "ULTRATOP LOFT DA MAPEI" OU EQUIVALENTE - PIGMENTO A DEFINIR EM OBRA
	PAVIMENTO	PAVIMENTO EM MICROCIMENTO TIPO "ULTRATOP LOFT DA MAPEI" OU EQUIVALENTE - PIGMENTO A DEFINIR EM OBRA
	RODAPÉ	-
	TECTO	GESSO CARTONADO HIDRÓFUGO, BARRADO E PINTADO A TINTA DE AGUA C/ ADITIVO ANTI FUNGOS, "CIN VINYL SOFT" NA COR RAL 9010, OU EQUIVALENTE
EQUIP. SANITÁRIOS	SANITA	SANITA SUSPENSA COM TAMPO, BRANCO, INSPIRA ROUND DA ROCA, REF. A346527000. - 1 UNIDADE
		PEGA REBATÍVEL EM AÇO INOX COM ACABAMENTO MATE, DA ROCA, ACCESS, REF. A816520302, OU EQUIVALENTE
		ESTRUTURA DUOFIX PARA SANITA SUSPENSA, H112 COM AUTOCLISMO SIGMA 12 CM, DA GEBERIT, REF. 111.374.00.5, OU EQUIVALENTE (CONFIRMAR COMPATIBILIDADE)
		PLACA DE COMANDO DE DESCARGA SIGMA 70 PARA DOIS VOLUMES DE DESCARGA, EM AÇO INOX ESCOVADO, DA GEBERIT, REF. 115.620.FW.1, OU EQUIVALENTE
		URINOL ELECTRÓNICO DE ALIMENTAÇÃO COM LIGAÇÃO À REDE ELÉCTRICA 230V, BRANCO, EURET DA ROCA, REF. A359439800. - 2 UNIDADES
	LAVATÓRIO	LAVATÓRIO DE ENCASTRAR POR BAIXO EM PORCELANA, BRANCO, FORO DA ROCA, REF. A327884000 - 2 UNIDADES
		LAVATÓRIO COM JOGO DE FIXAÇÃO 450 X 450mm, BRANCO, MERIDIAN DA ROCA, REF. A327245000. - 1 UNIDADES
		TORNEIRA MISTURADORA DE LAVATÓRIO, DA OFA, STILLTRONIC, REF. GEE80226N, OU EQUIVALENTE - 3 UNIDADES
		ESPELHO MEIO CRISTAL DE 1500 x 1350mm, ESP. 5mm , COM ARESTAS BISELADAS, COLADO COM "TOLLAN" INVISIBLE, OU EQUIVALENTE - 1 UNIDADE
		ESPELHO MEIO CRISTAL DE 450 x 1350mm, ESP. 5mm , COM ARESTAS BISELADAS, COLADO COM "TOLLAN" INVISIBLE, OU EQUIVALENTE - 1 UNIDADE
		SIFÃO DE LAVATÓRIO GARRAFA COM VÁLVULA, DA OFA, REF. GIA0021E, OU EQUIVALENTE
		SUPORTE PARA LAVATÓRIO REGULÁVEL, DA ROCA, ACCESS, REF. A816323000, OU EQUIVALENTE
ILUMINAÇÃO	TECTO	
		ILUMINAÇAO (VER PROJECTO DA ESPECIALIDADE)
OBSERVAÇÕES		ALARME ACIONADO POR BOTÃO OU CABO DE PUXAR SITUADO A UMA DISTANCIA ENTRE 40 E 60 CM DO PAVIMENTO, AUTO-ILUMINADO E LIGADO AO SISTEMA CENTRAL DE AVISO, MARCA A DEFINIR PELO EMPREITEIRO
		PICTOGRAMAS DE AUTOR EM AÇO ESCOVADO NA COR RAL 9005

ACESSÓRIOS	A	DISPENSADOR DE SABÃO DE PAREDE, AÇO INOX, JNF [REF. 43.485.P], OU EQUIVALENTE
	B	DISPENSADOR DE TOALHAS COM CESTO DE PAPÉIS DE PAREDE MAGNUM, AÇO INOX SATINADO, JNF [REF. IN.60.656], OU EQUIVALENTE
	C	DISPENSADOR DE ROLO JUMBO, AÇO INOX SATINADO, JNF [REF. IN.60.489], OU EQUIVALENTE
	D	PORTA PIAÇABA DE PAREDE, AÇO INOX SATINADO, "BRANCH" DA JNF [REF. IN.52.307], OU EQUIVALENTE
	E	CABIDE, AÇO INOX SATINADO, "ÂNGULO" DA JNF [REF. IN.14.515], OU EQUIVALENTE
	F	EXTRACTOR

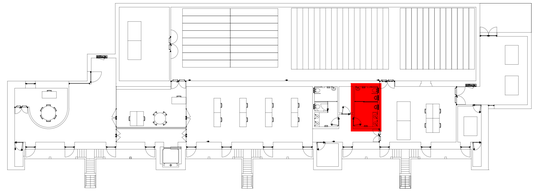


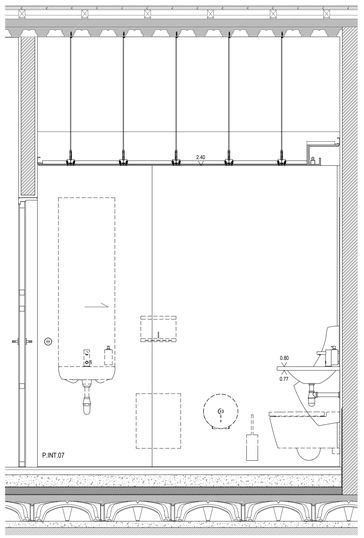


CORTE A, ESC: 1.20

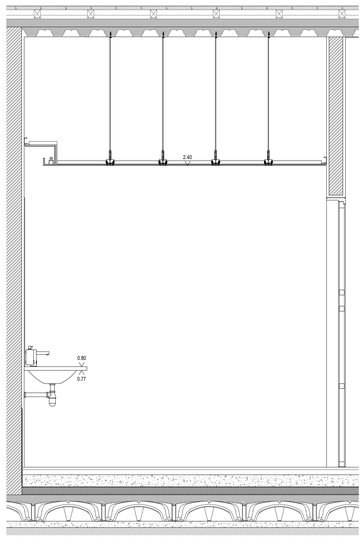


CORTE B, ESC: 1.20

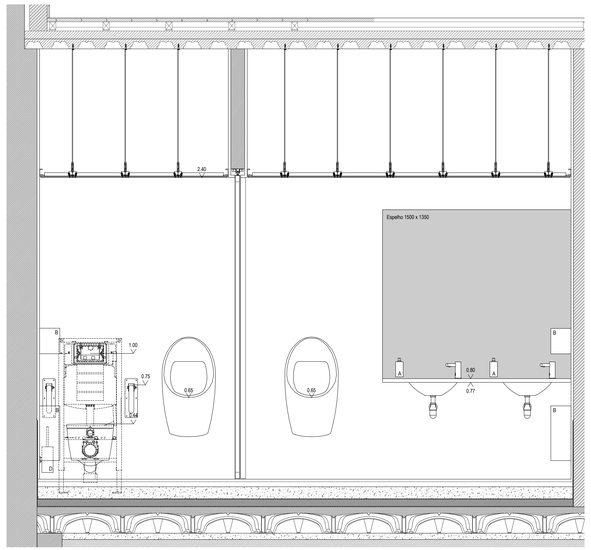

CORTE C, ESC: 1.20

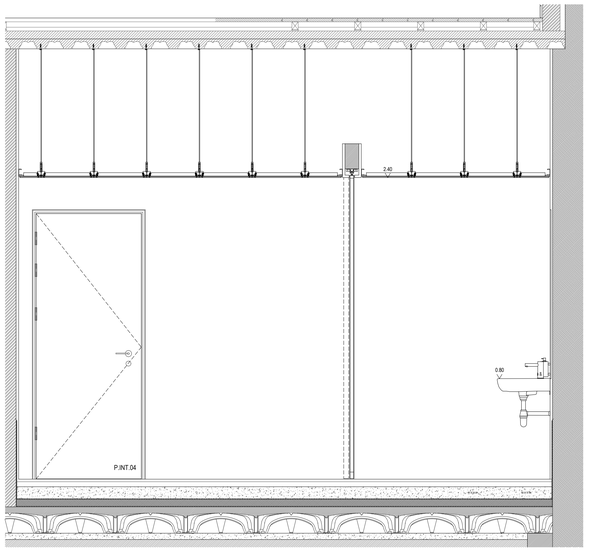

CORTE D, ESC: 1.20

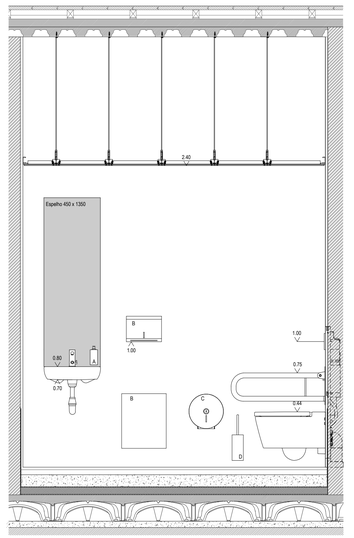

CORTE E, ESC: 1.20

REVISÕES:

EQUIPA:

FUNDAÇÕES, CONTENÇÃO E ESTRUTURAS:
INSTALAÇÕES HIDRÁULICAS:
REDE DE GÁS:
INST. ELÉCTRICAS E TELECOMUNICAÇÕES:
CLIMATIZAÇÃO E VENTILAÇÃO:
ACÚSTICA:
TÉRMICA:
SEGURANÇA:

MATERIAIS:

BETÃO
TIJOLO
CERÂMICO
MADEIRA
REBOCO
REGULARIZAÇÃO
ENCHIMENTO
TERRA
BRITA
ISOLAMENTO TÉRMICO
IMPERMEABILIZAÇÃO
GESSO CARTONADO
VIDRO
CONTRAPL
CORTIÇA
AÇO INOX

NOTAS:

COORDENAÇÃO GERAL

COTAS EM METROS. CONSIDERA-SE A COTA 0.00 COMO COTA DE SOLEIRA.
TODAS AS COTAS DEVERÃO SER VERIFICADAS EM OBRA.
NÃO MEDIR OS DESENHOS. UTILIZAR APENAS AS MEDIÇÕES DE COTAS DOS DESENHOS.
EM CASO DE INCOERÊNCIA ENTRE DESENHOS A ESCALA MAIS AMPLIADA É A QUE VIGORA.
QUALQUER COTA INDICADA É SUJEITA A CONFIRMAÇÃO EM OBRA.
EM CASO DE DÚVIDA, CONTACTAR O RESPONSÁVEL DO PROJECTO DE ARQUITECTURA OU A EQUIPA PROJECTISTA.

TODAS AS MARCAS/REFERÊNCIAS INDICADAS DEVEM SER INTERPRETADAS COMO "OU EQUIVALENTE".

adarq
RUA JOÃO CASTILHO Nº 3
2300-315 ENTRONCAMENTO - PORTUGAL
T: (+351) 249 726 480 T/M: (+351) 911 965 306
www.adarq.net geral@adarq.net

REABILITAÇÃO URBANA DO BAIRRO DO BONECO - BAIRROS FERROVIÁRIOS — PEX.DP.213.02

RUA FERREIRA DE MESQUITA - BAIRRO DO BONECO - ENTRONCAMENTO — DATA: DEZEMBRO 2020

REQUERENTE: CÂMARA MUNICIPAL DO ENTRONCAMENTO — ESCALA: 1:20 @A1

FASE: ARQUITECTURA - PROJECTO EXECUÇÃO - DESENHOS PARCIAIS — COLAB: ANDREIA T. | JESSICA O.

TÍTULO: CENTRO NACIONAL DE DOCUMENTAÇÃO FERROVIÁRIA - I.S. MASC. - PLANTAS | CORTES E ALÇADOS — AUTOR: ANDRÉ O.

este desenho é propriedade intelectual do adarq, não podendo ser reproduzido, divulgado ou copiado no todo ou em parte sem autorização por escrito. reservados todos os direitos pela legislação em vigor. DC/I-D 60/95