

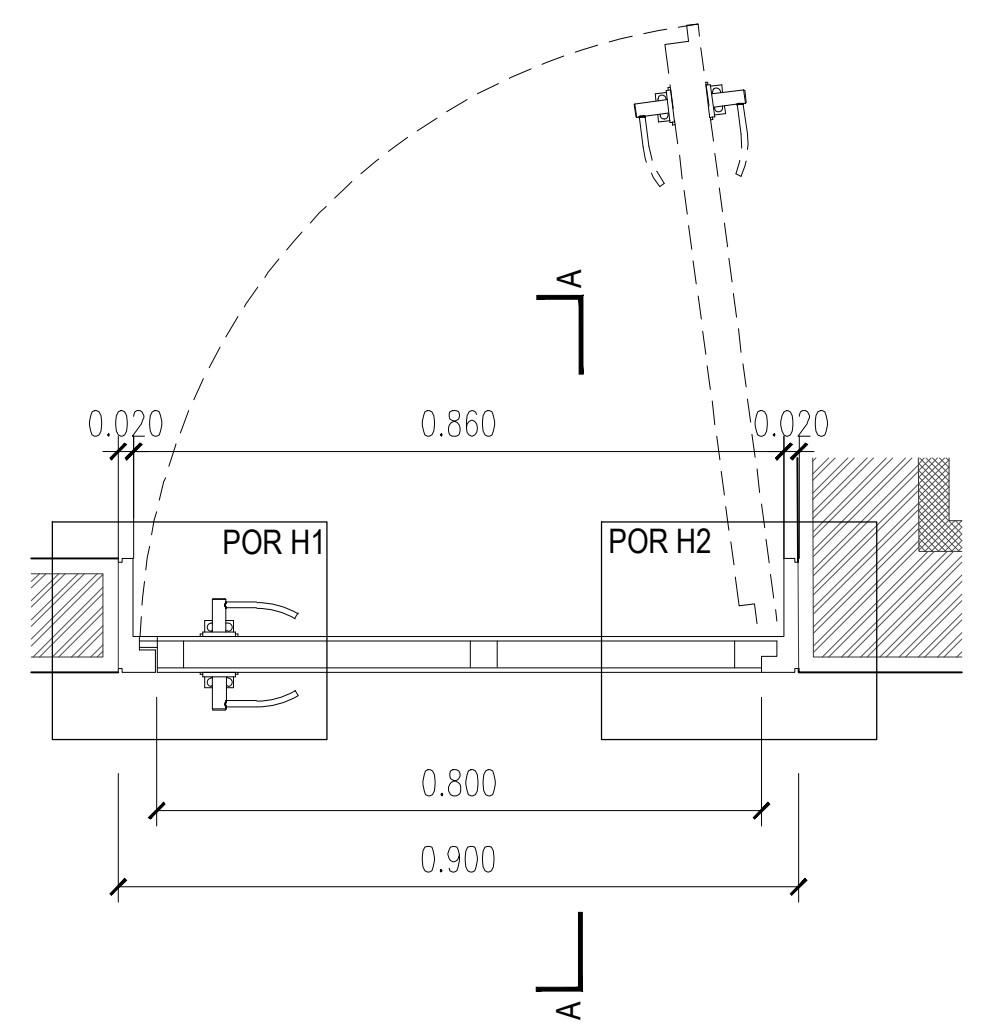



PLANTA, ESC: 1.20

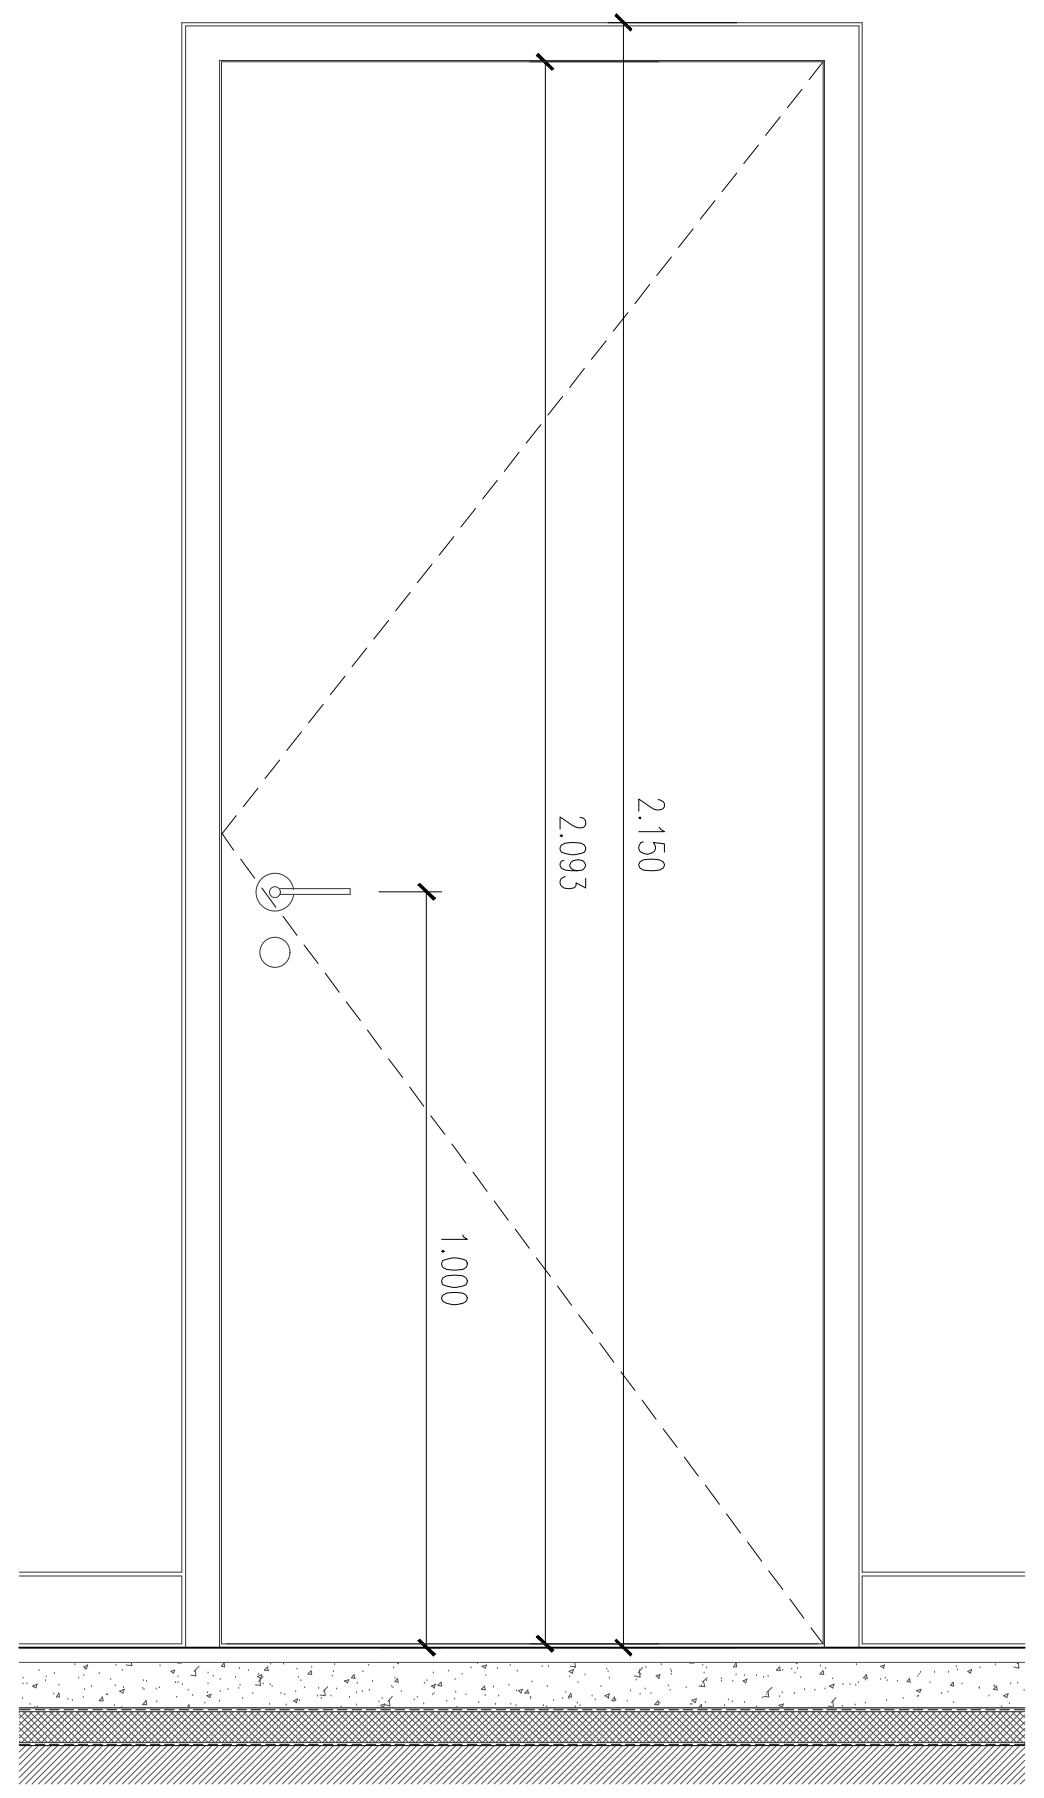


ALÇADO EXTERIOR, ESC: 1.20

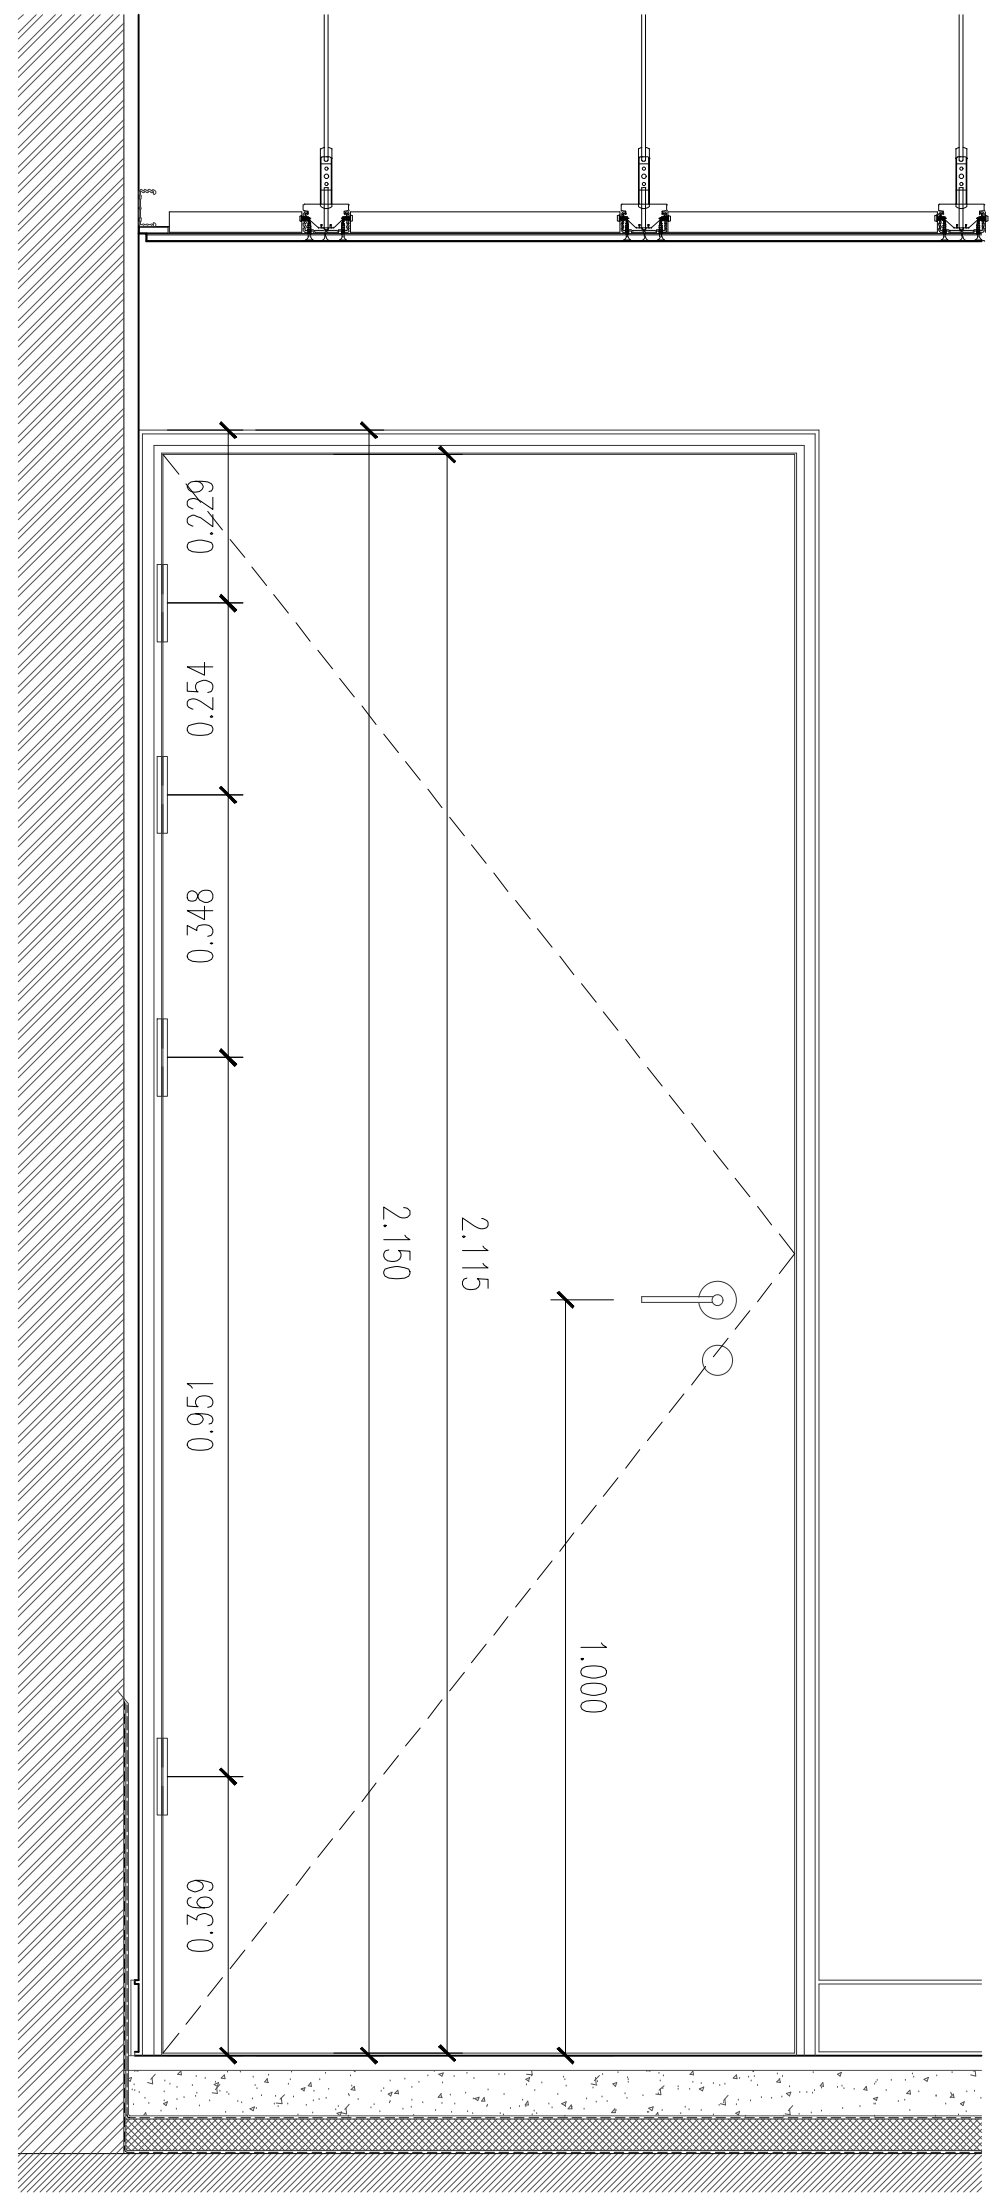


ALÇADO INTERIOR, ESC: 1.20

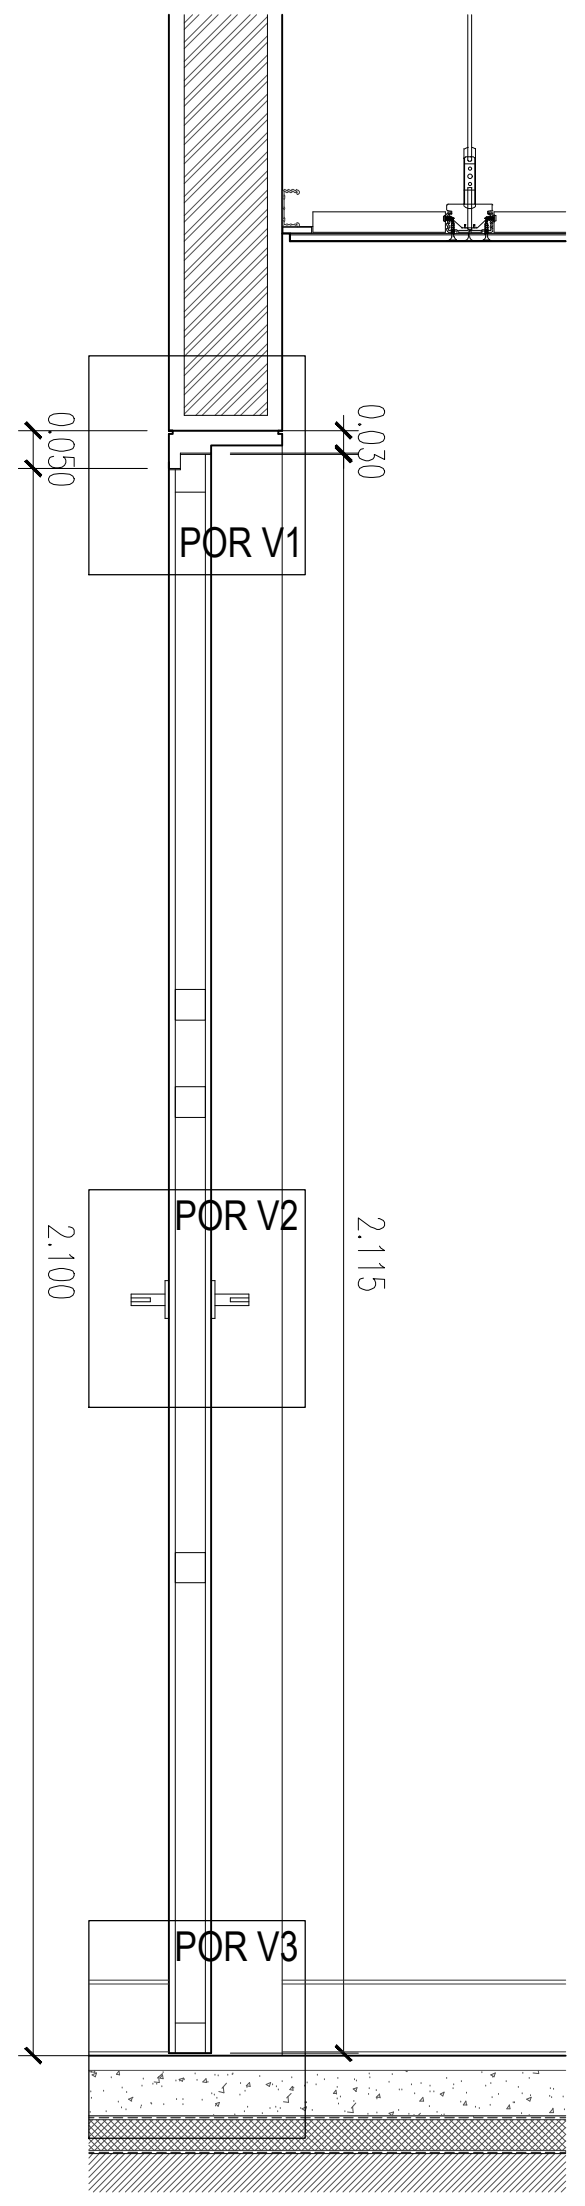

CORTE A, ESC: 1.20

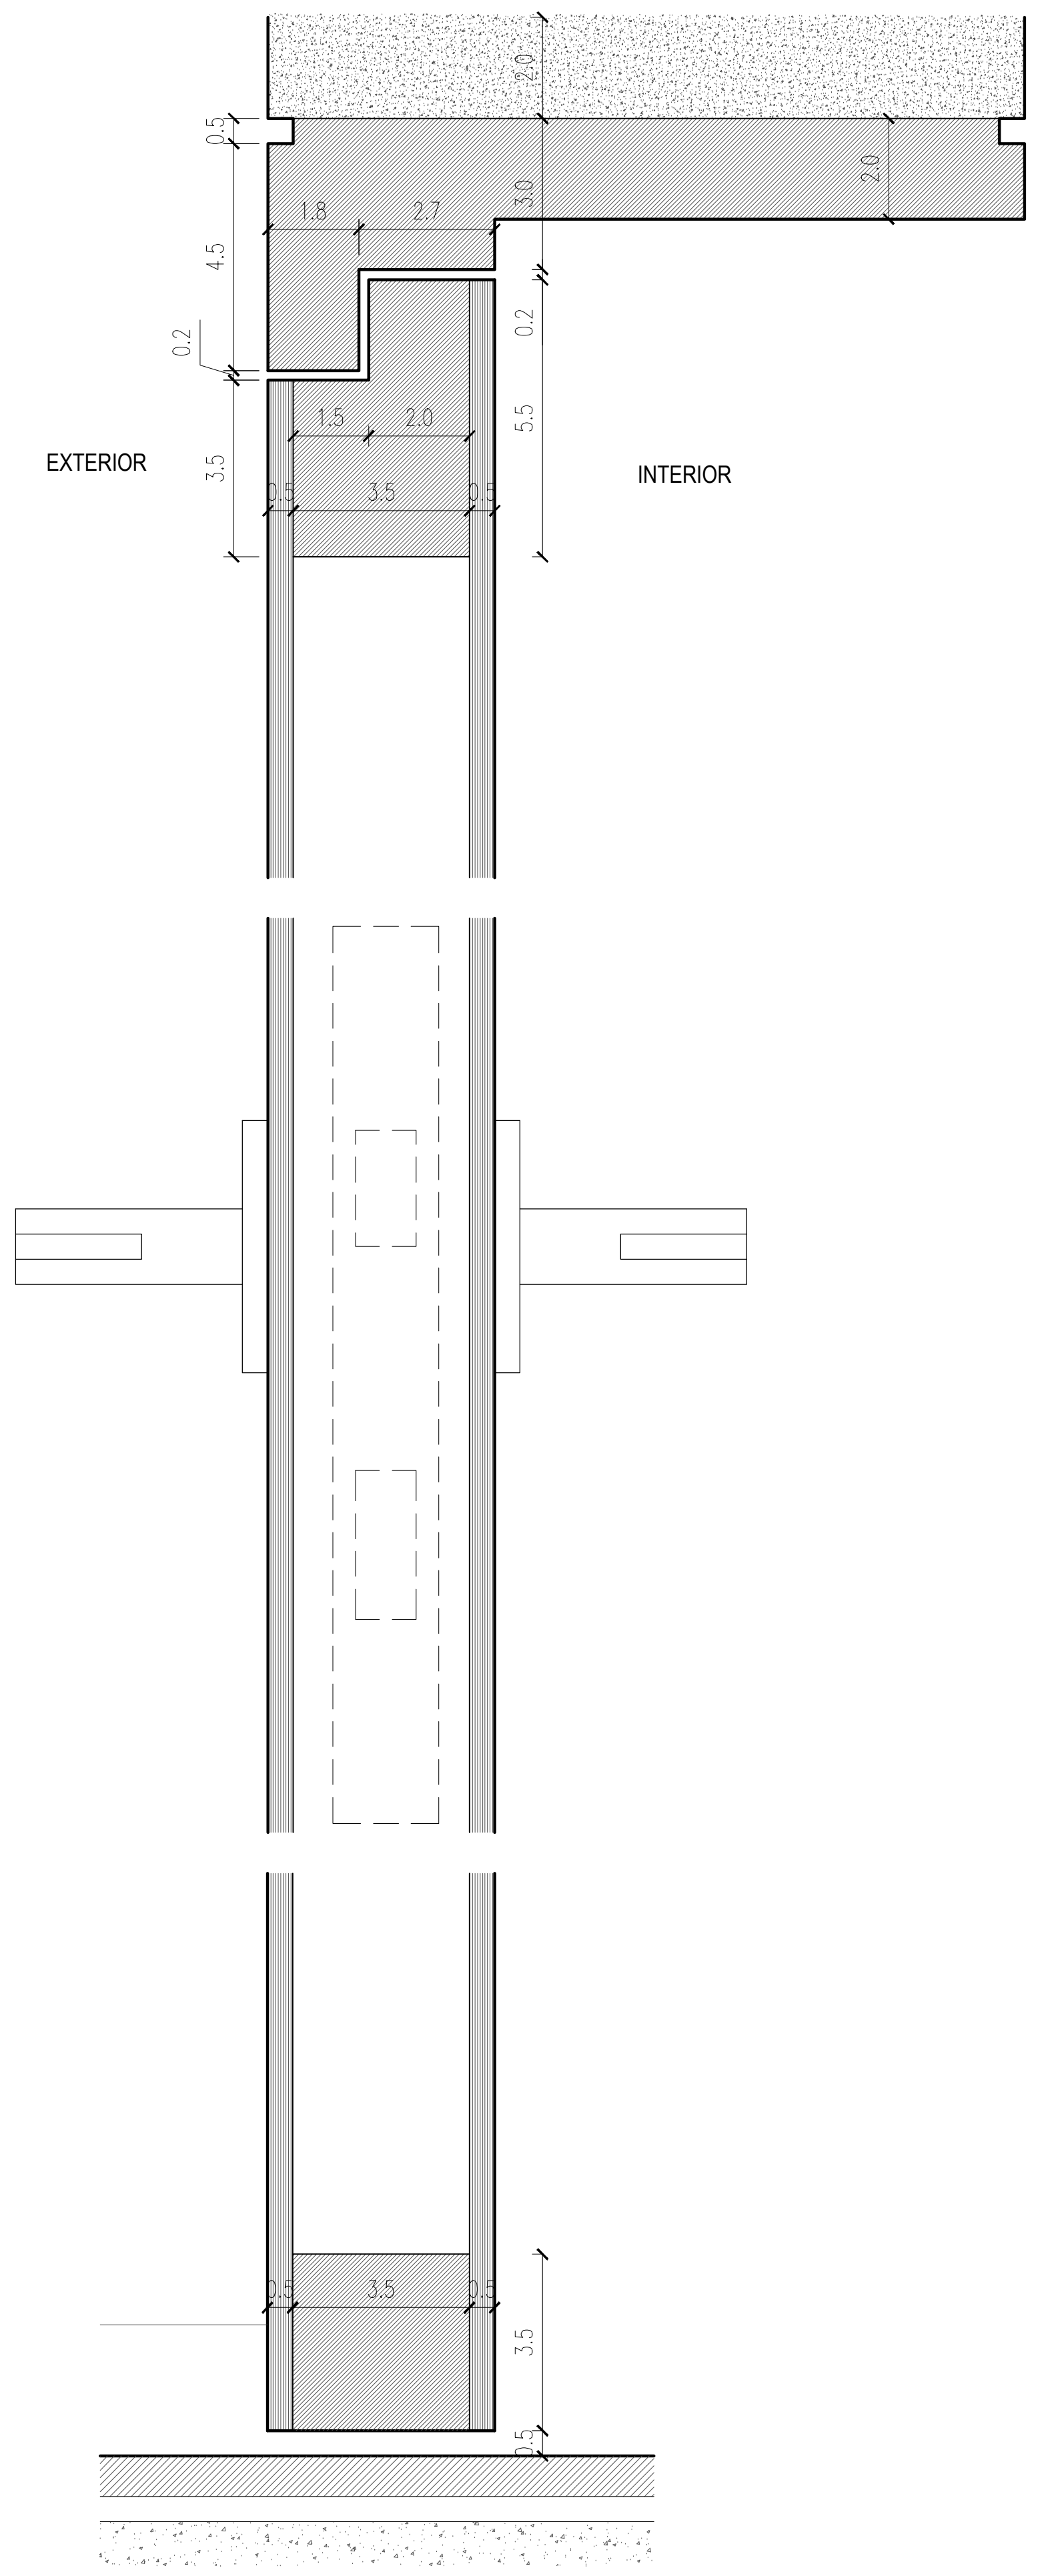

PORMENORES V1, V2 E V3, ESC:1:2

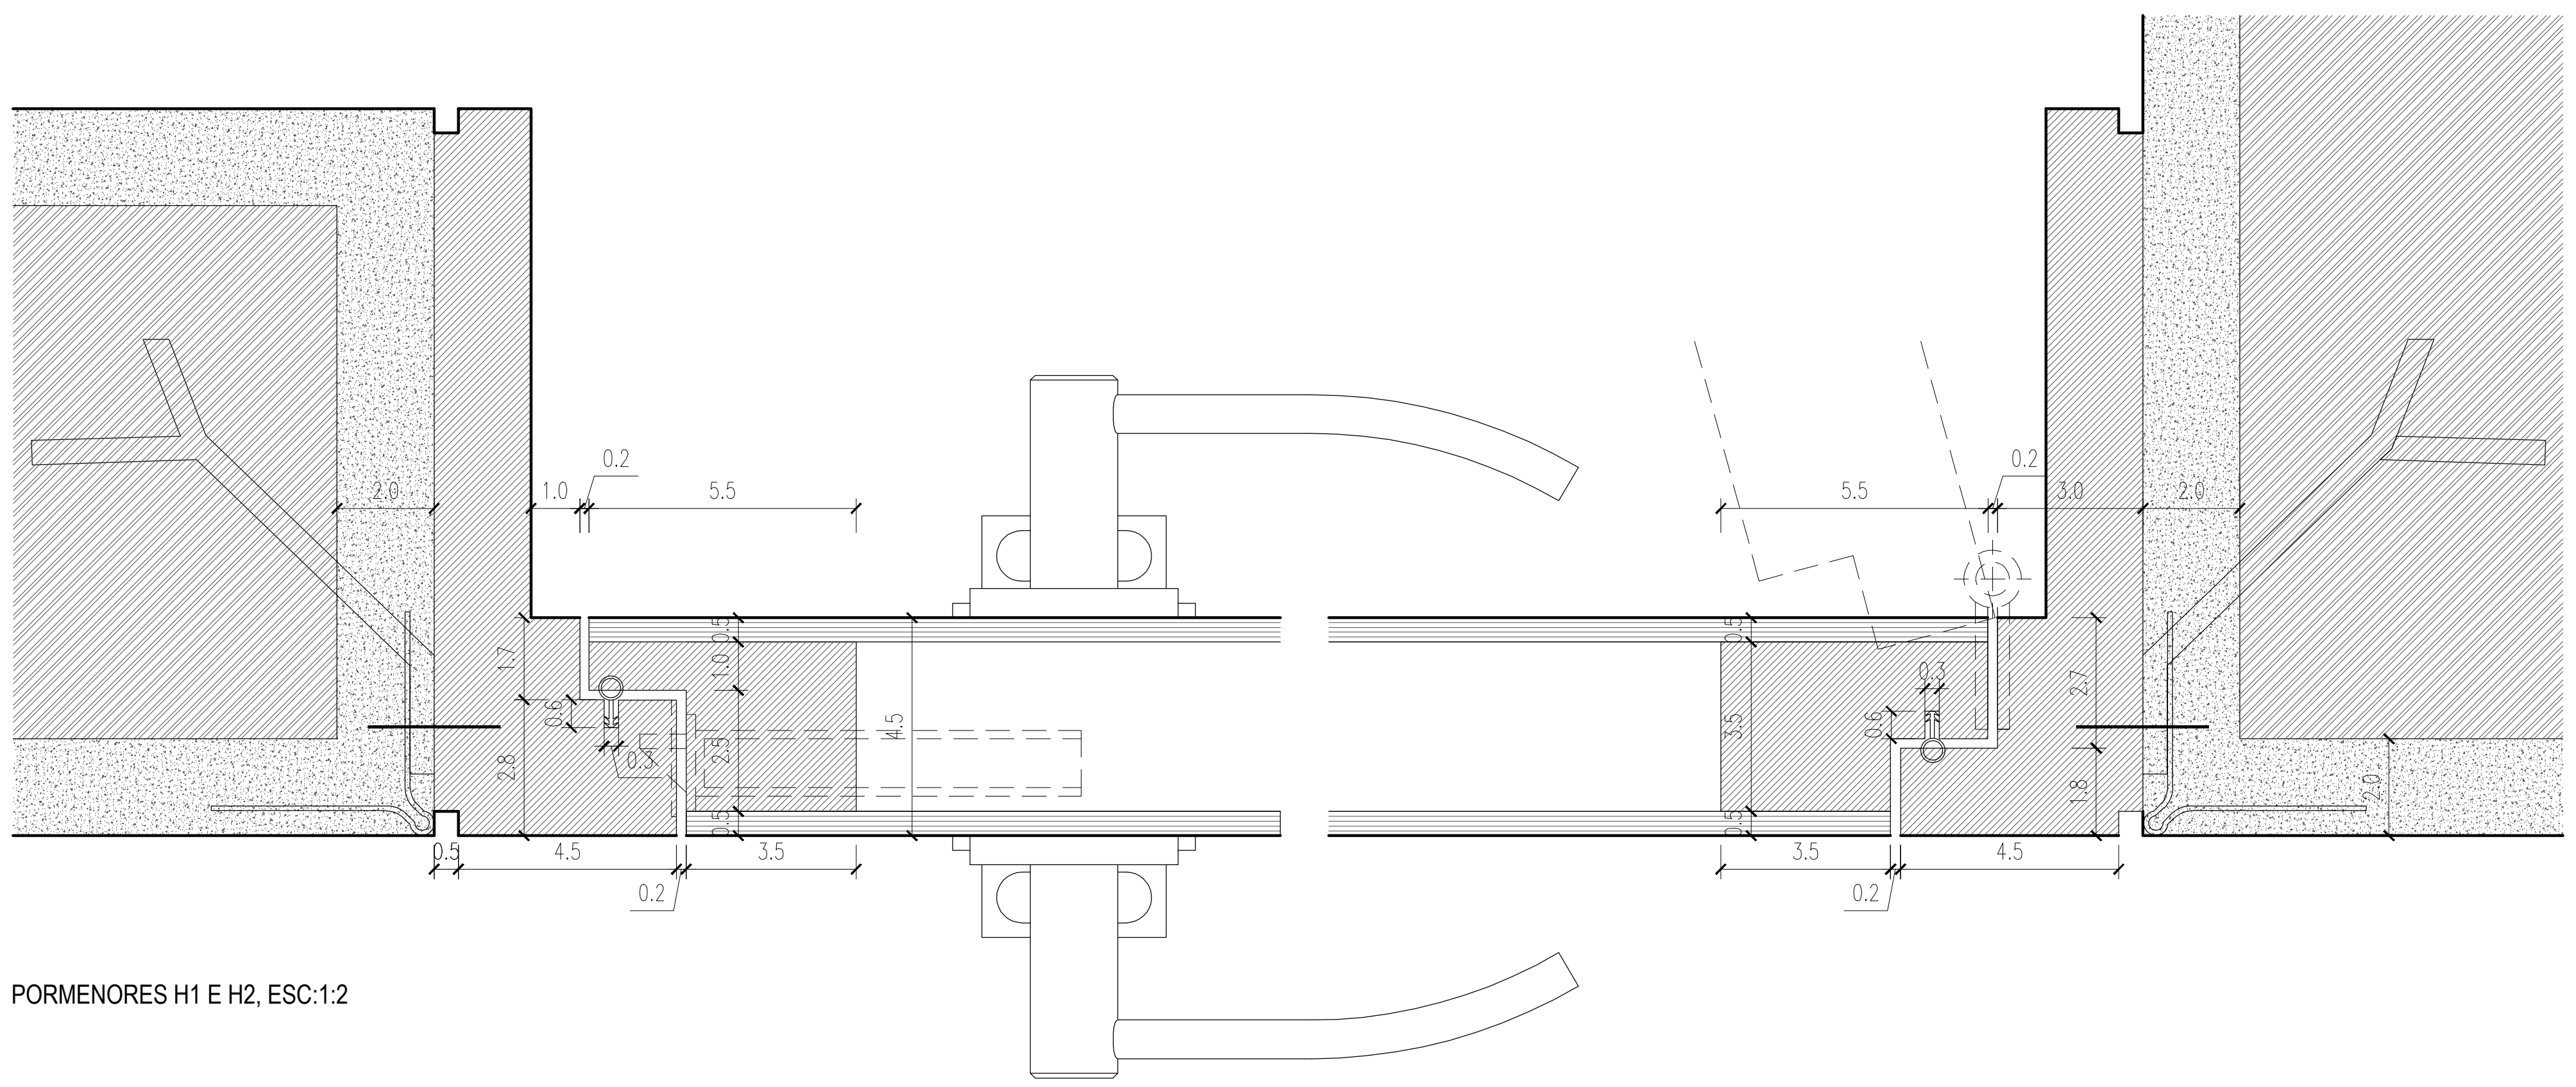


PORMENORES H1 E H2, ESC:1:2

P.INT.02	DESCRIÇÃO	PORTA DE BATENTE DE 1 FOLHA COM ABERTURA PARA A DIREITA
	FUNCIONAMENTO	PORTA COM DOBRADIÇA DE EIXO MÓVEL

AROS E CAIXILHOS		
MATERIAIS PRINCIPAIS	PRÉ-AROS E AROS	AROS EM MADEIRA MACIÇA DE PINHO, PINTURA A PISTOLA BRANCO
	ALMOFADAS E FOLHAS	FOLHAS EM MDF, ESP. 5MM, PINTURA A PISTOLA BRANCO COM INTERIOR ENGRADADO DE PRUMOS DE MADEIRA MACIÇA DE PINHO
	VIDROS	-
	SOLEIRAS E PEITORIS	-
	GUARNIÇÕES EXT.	-
	GUARNIÇÕES INT.	GUARNIÇÃO REGULÁVEL EM MADEIRA PINTURA A PISTOLA BRANCO
	PORTADAS	-
	MATA - JUNTAS	-
ACABAMENTOS	PRÉ-AROS E AROS	ESQUEMA DE PINTURAS SOBRE MADEIRAS DEFINIDO EM C.E.
	ALMOFADAS E FOLHAS	BRANCO MATE, PINTURA À PISTOLA, COR RAL 9010
	SOLEIRAS E PEITORIS	-
	GUARNIÇÕES EXT.	-
	GUARNIÇÕES INT.	-
	PORTADAS	-
	MATA - JUNTAS	-
FERRAGENS E ACESSÓRIOS	DOBRADIÇAS	DOBRADIÇA JNF EM AÇO INOXIDÁVEL, "IN.05.019.100 "
	FECHOS/FECHADURAS	FECHADURA DE PASSAGEM, "JNF" REF. 797
	PUXADORES	PUXADOR JNF, (COM ROSETA) REF. IN.00.053 ONE
	ACESSÓRIOS	-

OBSERVAÇÕES	DIMENSÕES	900X2150 mm
	MATERIAIS PRINCIPAIS	-
	ACABAMENTOS	PINTURA À PISTOLA
	FERRAGENS E ACESSÓRIOS	AÇO INOX BORRACHA DE CALAFETAÇÃO
	QUANTIDADES	5 UNIDADES

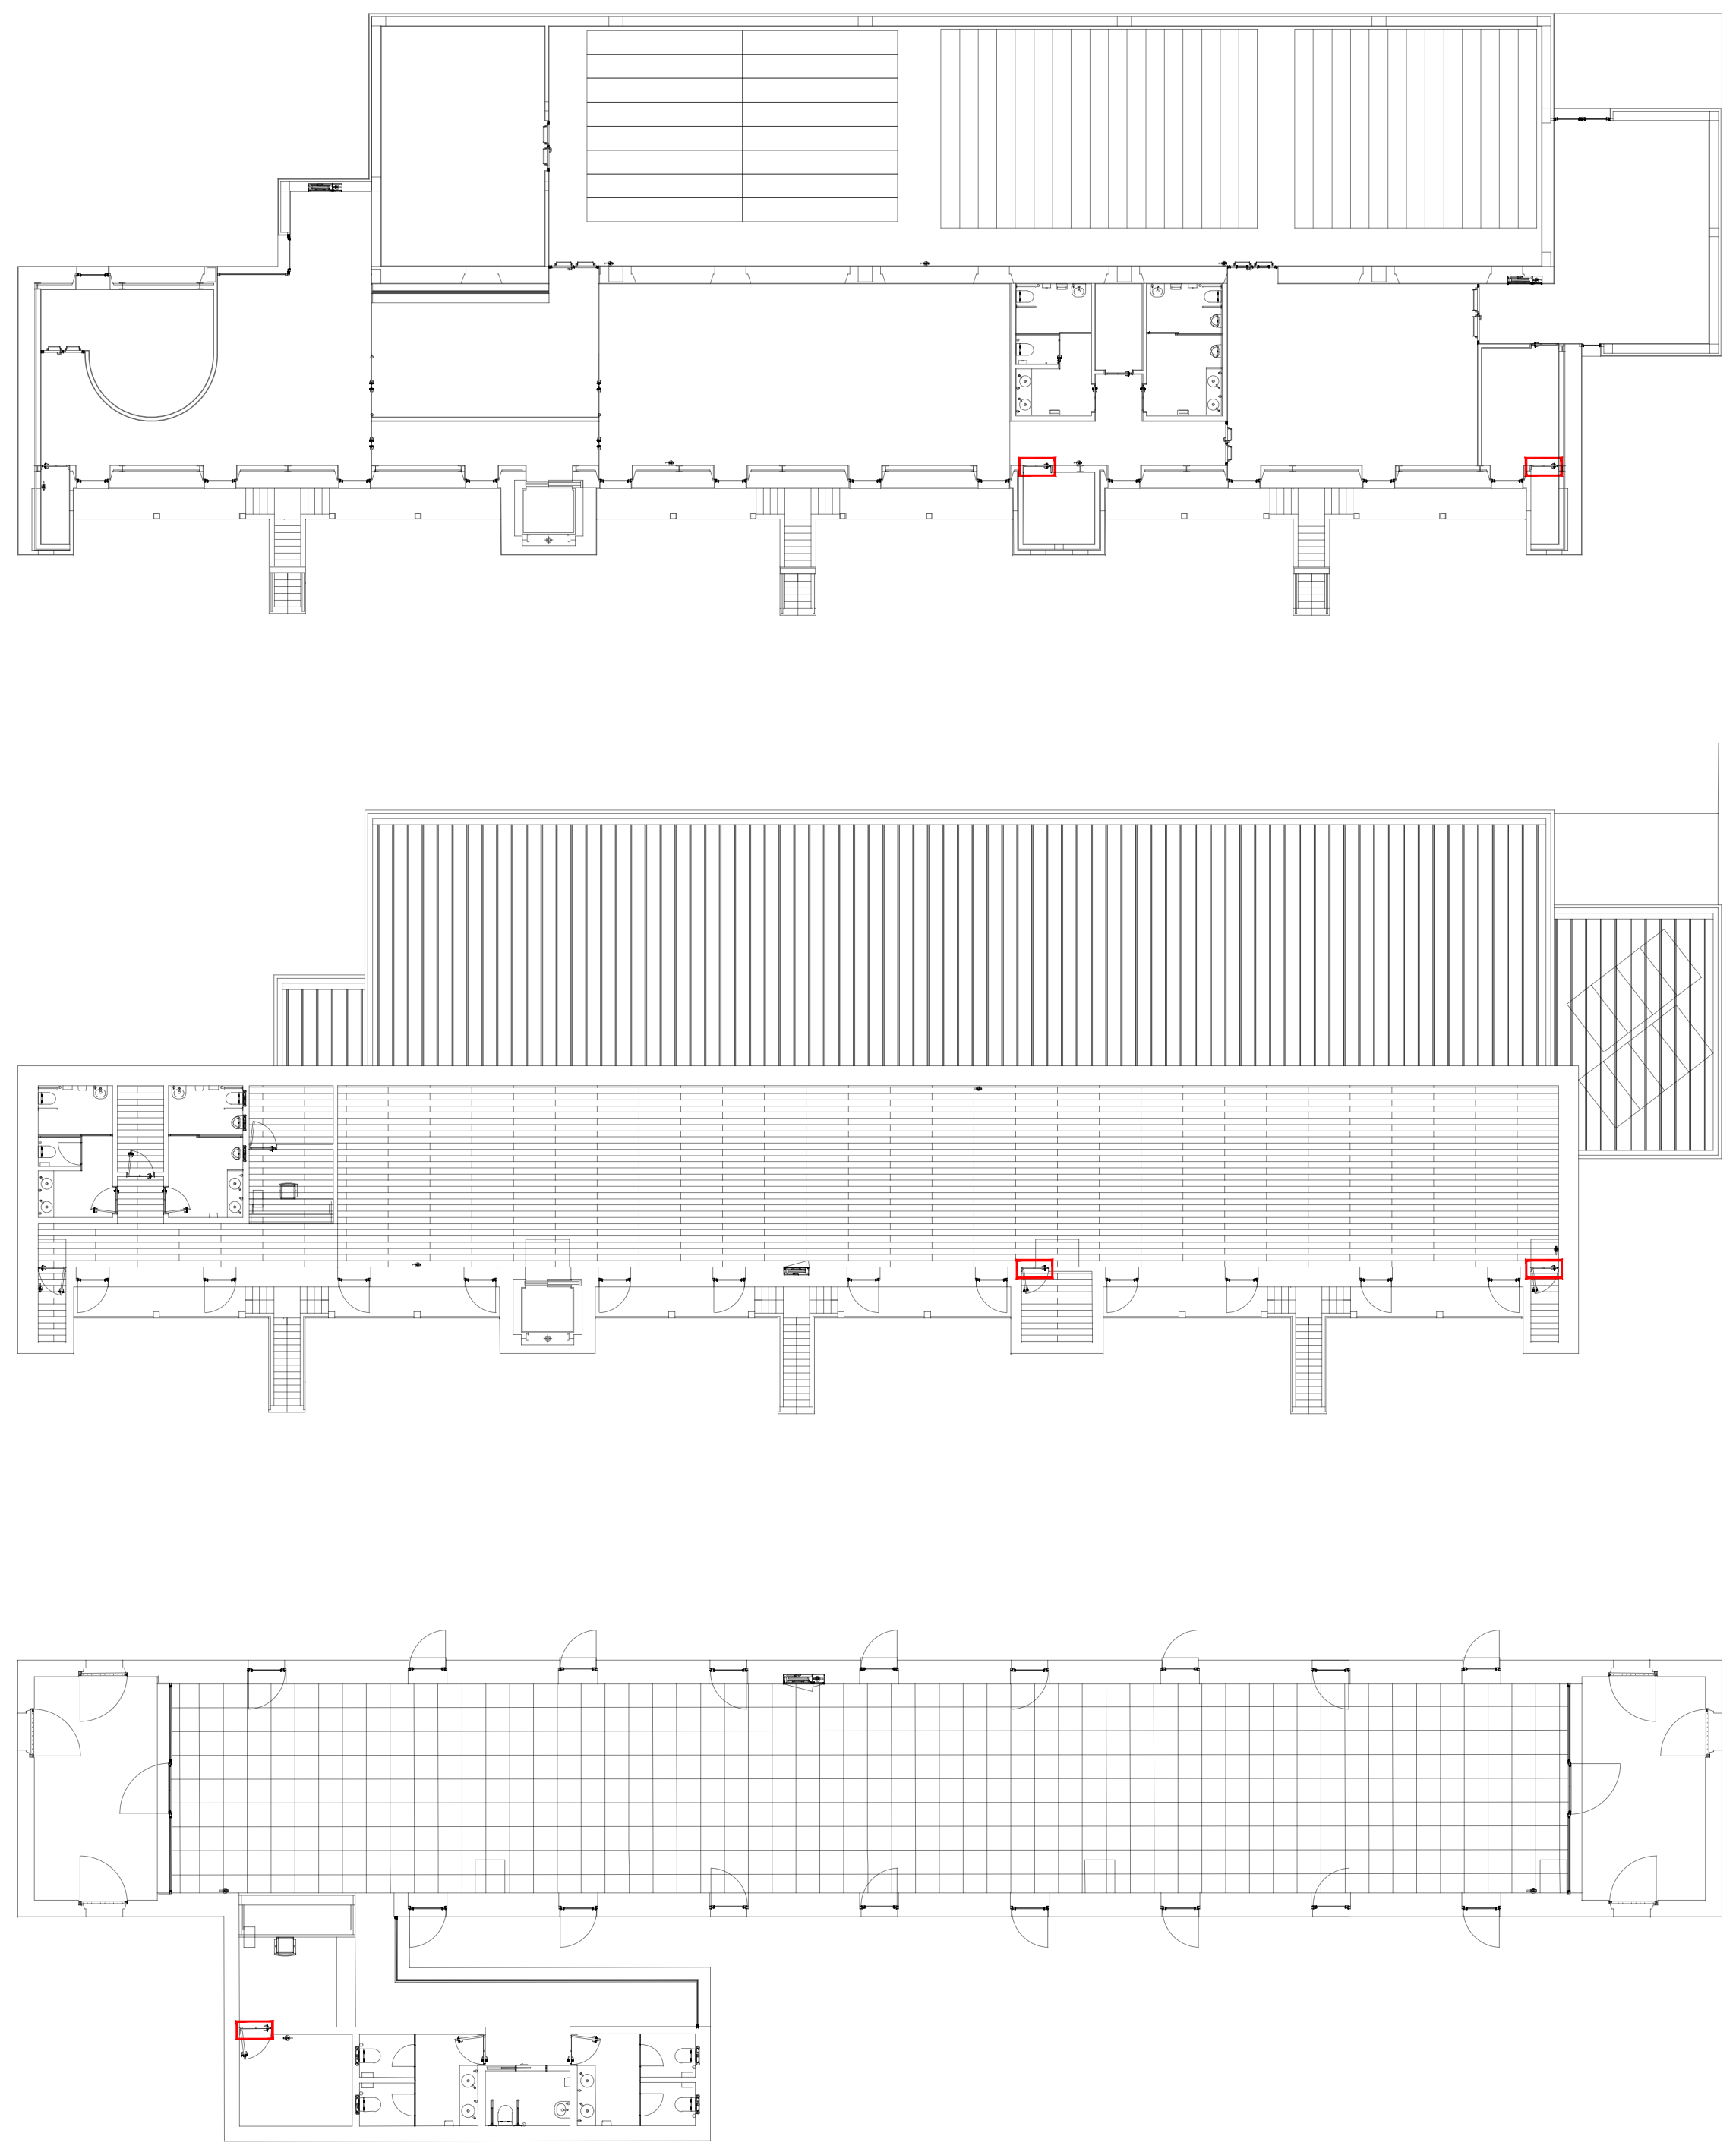

REVISÕES:

MATERIAIS:

BETÃO	REBOCO	BRITA	VIDRO
TIJOLO	REGULARIZAÇÃO	ISOLAMENTO TÉRMICO	CONTRAPL.
PEDRA	ENCHIMENTO	IMPERMEABILIZAÇÃO	CORTIÇA
MADEIRA	TERRA	GESSO CARTONADO	AÇO INOX

NOTAS: 0.5 1 2.5 5m

ARQUITECTURA
COORDENAÇÃO GERAL:

COTAS EM METROS. CONSIDERA-SE A COTA 0.00 COMO COTA DE SOLEIRA.
TODAS AS COTAS DEVERÃO SER VERIFICADAS EM OBRA.
NÃO MEDIR OS DESENHOS, UTILIZAR APENAS AS MEDIÇÕES DE COTAS DOS DESENHOS.
EM CASO DE INCOERÊNCIA ENTRE DESENHOS A ESCALA MAIS AMPLIADA É A QUE VIGORA.
QUALQUER COTA INDICADA É SUJEITA A CONFIRMAÇÃO EM OBRA.
EM CASO DE DÚVIDA, CONTACTAR O RESPONSÁVEL DO PROJECTO DE ARQUITECTURA OU A EQUIPA PROJECTISTA.

TODAS AS MARCAS/REFERÊNCIAS INDICADAS DEVEM SER INTERPRETADAS COMO "OU EQUIVALENTE".

adarq
RUA JOÃO CASTILHO n.º 3
2330-315 ENTRONCAMENTO - PORTUGAL
T. (+351) 249 728 480 TLM. (+351) 911 993 380
www.adarq.net geral@adarq.net

REABILITAÇÃO URBANA DO BAIRRO DO BONECO - BAIRROS FERROVIÁRIOS — PEX.CP.213.02

RUA FERREIRA DE MESQUITA - BAIRRO DO BONECO - ENTRONCAMENTO

DATA: DEZEMBRO 2020

REQUERENTE: CÂMARA MUNICIPAL DO ENTRONCAMENTO

ESCALA: 1:20 E 1:2 @A2

FASE: ARQUITECTURA - PROJECTO DE EXECUÇÃO - CARPINTARIAS

COLAB: ANDREIA T. | JESSICA D.

TÍTULO: PORTA INTERIOR - P.INT.02

AUTOR: ANDRÉ D.

este desenho é propriedade intelectual de adarq, lda. não podendo ser reproduzido, divulgado ou copiado no todo ou em parte sem autorização por escrito. reservados todos os direitos pela legislação em vigor, DEC-LEI 63/85.