




PLANTA , ESC: 1.20

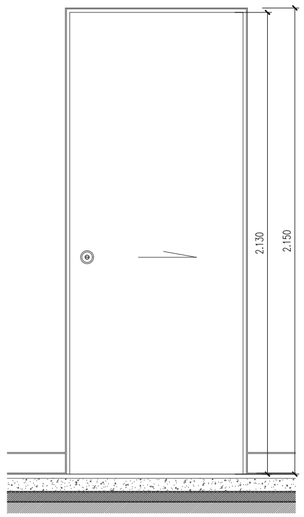


ALÇADO EXTERIOR, ESC: 1.20

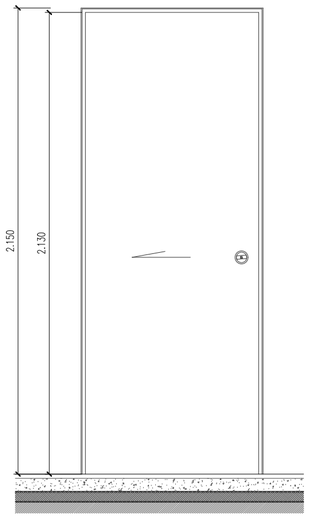


ALÇADO INTERIOR, ESC: 1.20

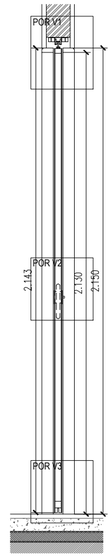

CORTE A, ESC: 1.20

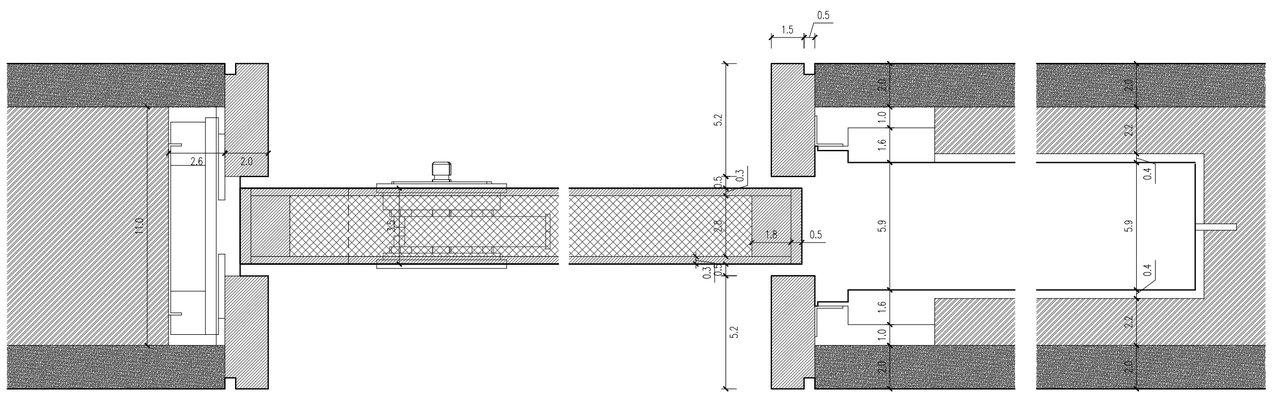

PORMENORES HORIZONTAIS H1,H2 E H3, ESC: 1.2

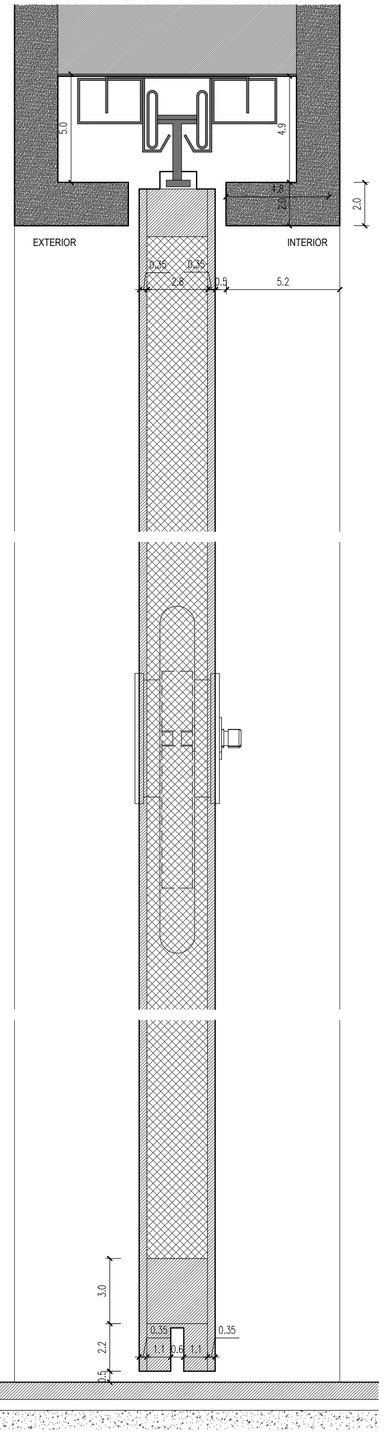


PORMENORES VERTICAIS V1, V2 E V3, ESC: 1.2

P.INT.11		
	DESCRIÇÃO	PORTA "PORTARO CORRER INTERIOR" DA VICAIMA COM ABERTURA PARA A ESQUERDA
	FUNCIONAMENTO	PORTA DE CORRER

AROS E CAIXILHOS		
MATERIAIS PRINCIPAIS	PRÉ-AROS E AROS	AROS EM MADEIRA MACIÇA DE PINHO, PINTURA A PISTOLA BRANCO
	ALMOFADAS E FOLHAS	FOLHAS EM MDF, ESP. 5MM, PINTURA A PISTOLA BRANCO COM INTERIOR ENGRADADO DE PRUMOS DE MADEIRA MACIÇA DE PINHO
	GUARNIÇÕES EXT.	GUARNICÃO EM CONTRAPLACADO OU "MDF", COM PERFIL DE AMORTECIMENTO E ISOLAMENTO
	GUARNIÇÕES INT.	GUARNICÃO EM CONTRAPLACADO OU "MDF", COM PERFIL DE AMORTECIMENTO E ISOLAMENTO
ACABAMENTOS	PRÉ-AROS E AROS	ESQUEMA DE PINTURAS SOBRE MADEIRAS DEFINIDO EM C.E.
	ALMOFADAS E FOLHAS	BRANCO MATE, PINTURA À PISTOLA, COR RAL 9010
FERRAGENS E ACESSÓRIOS	FECHOS/FECHADURAS	FECHADURA DE EMBUTIR, "JNF", REF. 20.937.NS
	PUXADORES	PUXADORES DE EMBUTIR "JNF", DO CONJUNTO DA FECHADURA, REF. 20.937.NS

OBSERVAÇÕES		
	DIMENSÕES	800X2140 mm
	ACABAMENTOS	PINTURA À PISTOLA
	FERRAGENS E ACESSÓRIOS	AÇO INOX BORRACHA DE CALAFETAÇÃO
	QUANTIDADES	1 UNIDADE

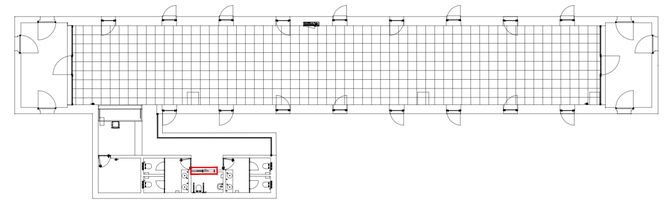

REVISÕES:

MATERIAIS:

BETÃO	REBOCO	BRITA	VIDRO
TIJOLO	REGULARIZAÇÃO	ISOLAMENTO TÉRMICO	CONTRAPL.
PEDRA	ENCHIMENTO	IMPERMEABILIZAÇÃO	CORTIÇA
MADEIRA	TERRA	GESSO CARTONADO	AÇO INOX

NOTAS:

COTAS EM METROS. CONSIDERA-SE A COTA 0.00 COMO COTA DE SOLEIRA.
TODAS AS COTAS DEVERÃO SER VERIFICADAS EM OBRA.
NÃO MEDIR OS DESENHOS, UTILIZAR APENAS AS MEDIÇÕES DE COTAS DOS DESENHOS.
EM CASO DE INCOERÊNCIA ENTRE DESENHOS A ESCALA MAIS AMPLIADA É A QUE VIGORA.
QUALQUER COTA INDICADA É SUJEITA A CONFIRMAÇÃO EM OBRA.
EM CASO DE DÚVIDA, CONTACTAR O RESPONSÁVEL DO PROJECTO DE ARQUITECTURA OU A EQUIPA PROJECTISTA.

TODAS AS MARCAS/REFERÊNCIAS INDICADAS DEVEM SER INTERPRETADAS COMO "OU EQUIVALENTE".

adarq
RUA JOÃO CASTILHO n.º 3
2330-315 ENTRONCAMENTO - PORTUGAL
T. (+351) 249 728 480 TLM. (+351) 911 993 380
www.adarq.net geral@adarq.net

ARQUITECTURA
COORDENAÇÃO GERAL:

REABILITAÇÃO URBANA DO BAIRRO DO BONECO - BAIRROS FERROVIÁRIOS

PEX.CP.213.11

RUA FERREIRA DE MESQUITA - BAIRRO DO BONECO - ENTRONCAMENTO

DATA: DEZEMBRO 2020

REQUERENTE:
CÂMARA MUNICIPAL DO ENTRONCAMENTO

ESCALA: 1:20 E 1:2 @A2

FASE:
ARQUITECTURA - PROJECTO DE EXECUÇÃO - CARPINTARIAS

COLAB: ANDREIA T. | JESSICA D.

TÍTULO:
PORTA INTERIOR - P.INT.11

AUTOR: ANDRÉ D.

este desenho é propriedade intelectual de adarq, lda. não podendo ser reproduzido, divulgado ou copiado no todo ou em parte sem autorização por escrito. reservados todos os direitos pela legislação em vigor, DEC-LEI 63/85.