


CP. 01	DESCRIÇÃO	ESTANTE COM EXPOSITOR
	LOCALIZAÇÃO	PISO TÉRREO - ATENDIMENTO SERVIÇO DE REFERÊNCIA

MATERIAIS	PAINEIS DE MDF , ESP.25 mm, LACADO A BRANCO MATE

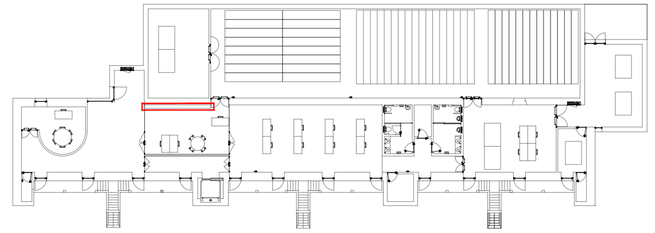


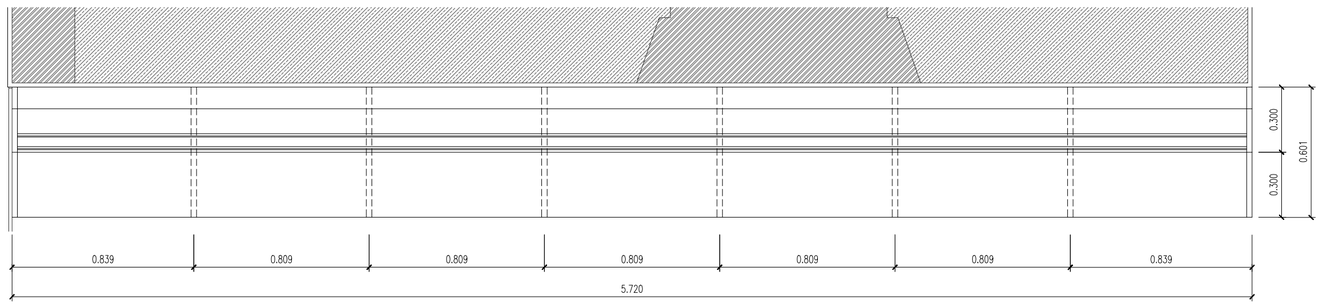


PLANTA À COTA 2.10, ESC: 1.20

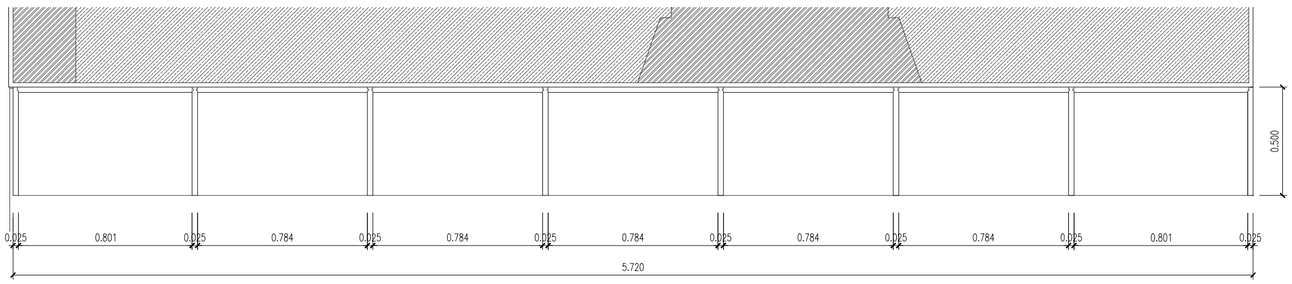


PLANTA À COTA 0.60, ESC: 1.20

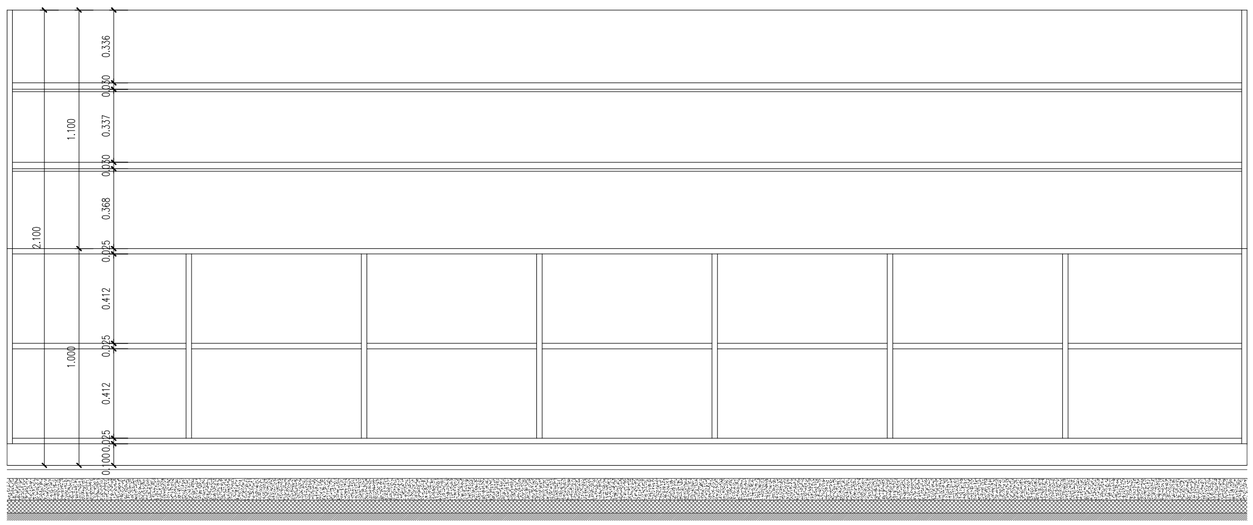

ALÇADO FRONTAL, ESC: 1.20

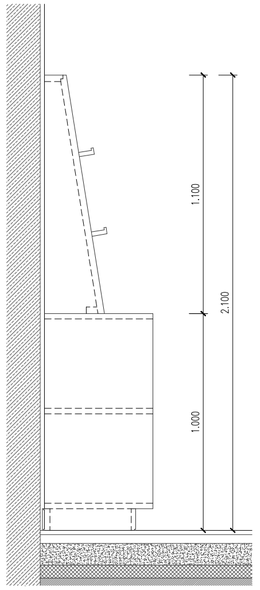

ALÇADO LATERAL, ESC: 1.20

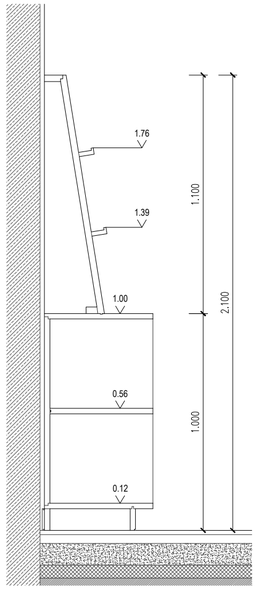

CORTE A, ESC: 1.20

REVISÕES:

MATERIAIS:

BETÃO	REBOCO	BRITA	VIDRO
TIJOLO	REGULARIZAÇÃO	ISOLAMENTO TÉRMICO	CONTRAPL.
PEDRA	ENCHIMENTO	IMPERMEABILIZAÇÃO	CORTIÇA
MADEIRA	TERRA	GESSO CARTONADO	AÇO INOX

NOTAS: 0.5 1 2.5 5m

ARQUITECTURA
COORDENAÇÃO GERAL:

CONSIDERA-SE A COTA 0.00 COMO COTA DE SOLEIRA.
A COTA 0.00 CORRESPONDE À COTA GEORREFERENCIADA +34.37.
TODAS AS COTAS DEVERÃO SER VERIFICADAS EM OBRA.
NÃO MEDIR OS DESENHOS, UTILIZAR APENAS AS MEDIÇÕES DE COTAS DOS DESENHOS.
EM CASO DE INCOERÊNCIA ENTRE DESENHOS A ESCALA MAIS AMPLIADA É A QUE VIGORA.
EM CASO DE DÚVIDA, CONTACTAR O RESPONSÁVEL DO PROJECTO DE ARQUITECTURA OU A EQUIPA PROJECTISTA.

adarq
RUA JOÃO CASTILHO n.º 3
2330-315 ENTRONCAMENTO - PORTUGAL
T. (+351) 249 728 480 TLM. (+351) 911 993 380
www.adarq.net geral@adarq.net

REABILITAÇÃO URBANA DO BAIRRO DO BONECO - BAIRROS FERROVIÁRIOS — PEX.CP.213.13

RUA FERREIRA DE MESQUITA - BAIRRO DO BONECO - ENTRONCAMENTO — DATA: DEZEMBRO 2020

REQUERENTE:
CÂMARA MUNICIPAL DO ENTRONCAMENTO — ESCALA: 1:20 E 1:2 @A2

FASE:
ARQUITECTURA - PROJECTO DE EXECUÇÃO - CARPINTARIAS — COLAB: ANDREIA T. | JESSICA D.

TÍTULO:
ESTANTE - CP.01 — AUTOR: ANDRÉ D.

este desenho é propriedade intelectual de adarq, lda. não podendo ser reproduzido, divulgado ou copiado no todo ou em parte sem autorização por escrito. reservados todos os direitos pela legislação em vigor. DEC-LEI 63/85.