

BLC. 01	DESCRIÇÃO	BALCÃO DE ATENDIMENTO
	LOCALIZAÇÃO	RECEPÇÃO NÚCLEO MUSEOLÓGICO


MATERIAIS	MADEIRA CONTRAPLACADO
OBSERVAÇÕES	DOBRADIÇA INVISÍVEL TIPO "HÄFELE REF. 341.26.501" OU EQUIVALENTE

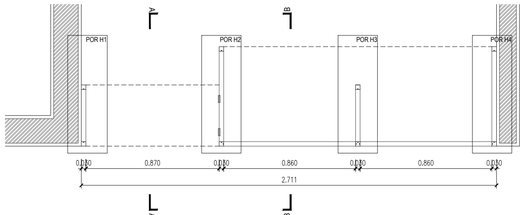


PLANTA À COTA 0.60, ESC: 0.60

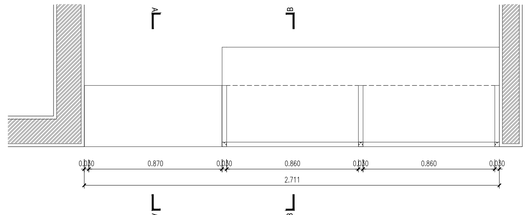


PLANTA À COTA 0.75, ESC: 1.20

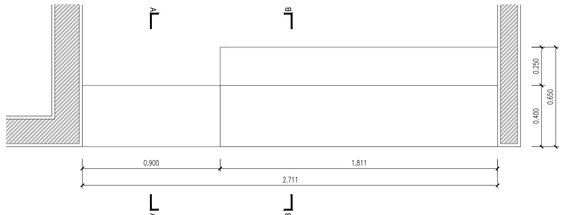


PLANTA À COTA 1.20, ESC: 1.20

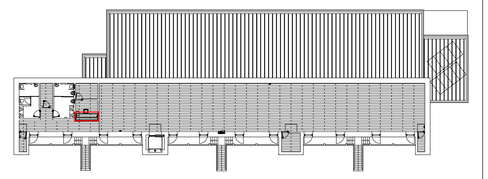


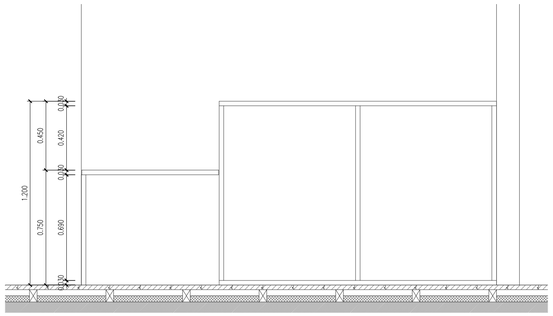


ALÇADO FRONTAL, ESC: 1.20

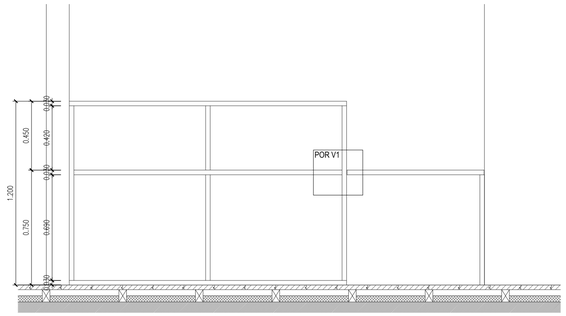


ALÇADO POSTERIOR, ESC: 1.20

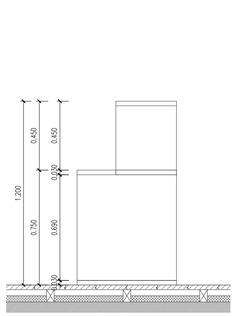

CORTE A, ESC: 1.20

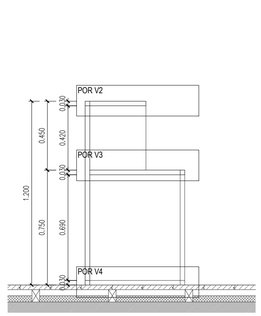


CORTE B, ESC: 1.20

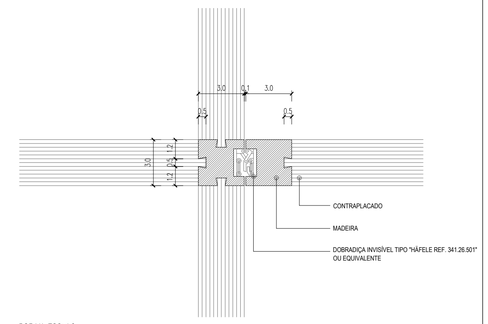


POR V1, ESC: 1.2


POR H1, ESC:1:2

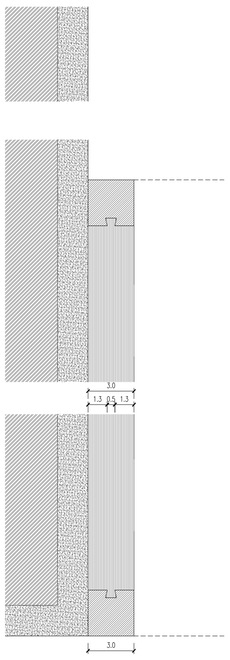


POR H2, ESC:1:2

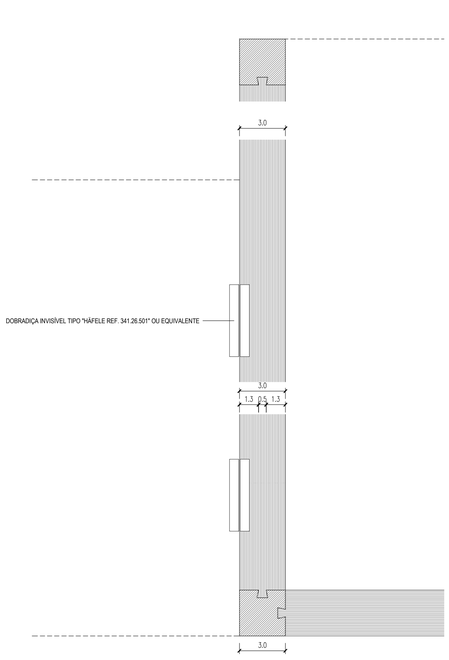


POR H3, ESC:1:2

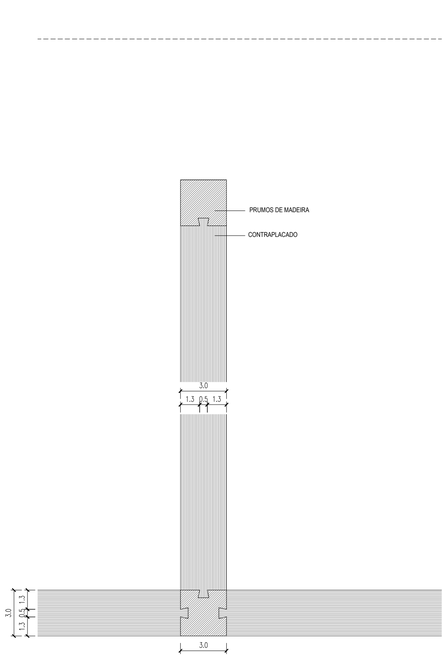


POR H4, ESC:1:2

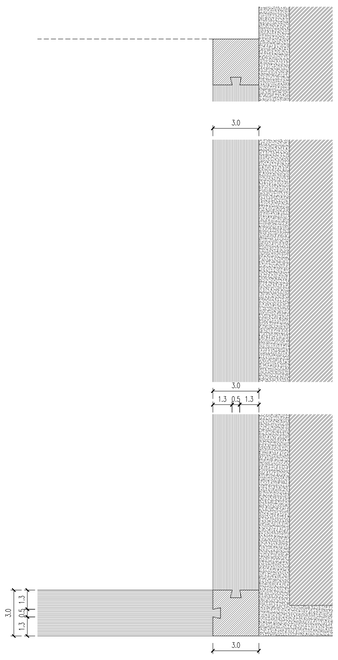


POR V2, ESC:1:2

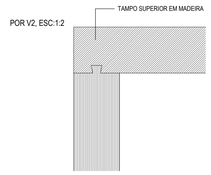


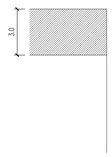

POR V3, ESC:1:2

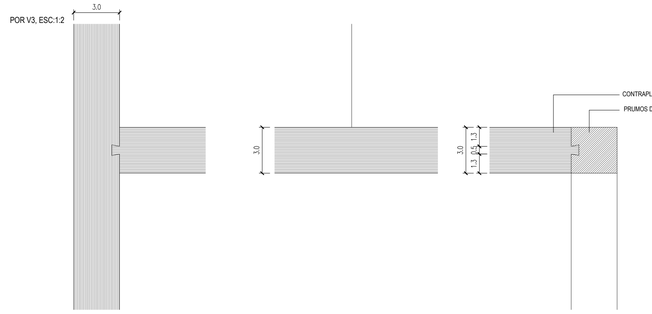

POR V4, ESC:1:2

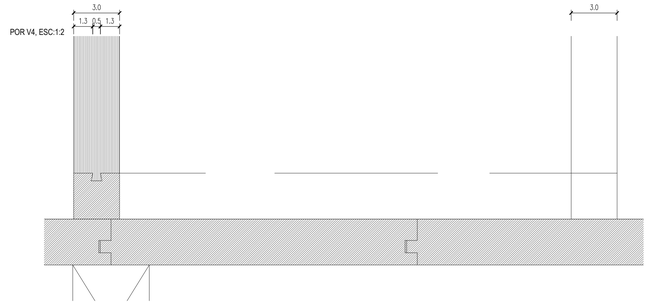

REVISÕES:

EQUIPA:

FUNDAÇÕES, CONTENÇÃO E ESTRUTURAS:	CLIMATIZAÇÃO E VENTILAÇÃO:
INSTALAÇÕES HIDRÁULICAS:	ACÚSTICA:
REDE DE INCÊNDIO:	TÉRMICA:
INST. ELÉCTRICAS E TELECOMUNICAÇÕES:	SEGURANÇA:

MATERIAIS:

BETÃO	PEDRA	TERRA	VIDRO
TIJOLO	REBOCO	ISOLAMENTO TÉRMICO	CONTRAPL.
EXISTENTE	REGULARIZAÇÃO	IMPERMEABILIZAÇÃO	CORTIÇA
MADEIRA	ENCHIMENTO	GESSO CARTONADO	AÇO INOX

NOTAS:

COTAS EM METROS. CONSIDERA-SE A COTA 0.00 COMO COTA DE SOLEIRA.
A COTA 0.00 CORRESPONDE À COTA GEORREFERENCIADA 34.37.
TODAS AS COTAS DEVERÃO SER VERIFICADAS EM OBRA.
NÃO MEDIR OS DESENHOS, UTILIZAR APENAS AS MEDIÇÕES DE COTAS DOS DESENHOS.
EM CASO DE INCOERÊNCIA ENTRE DESENHOS A ESCALA MAIS AMPLIADA É A QUE VIGORA.
QUALQUER COTA INDICADA É SUJEITA A CONFIRMAÇÃO EM OBRA.
EM CASO DE DÚVIDA, CONTACTAR O RESPONSÁVEL DO PROJECTO DE ARQUITECTURA OU A EQUIPA PROJECTISTA.

TODAS AS MARCAS/REFERÊNCIAS INDICADAS DEVEM SER INTERPRETADAS COMO "OU EQUIVALENTE".

adarq
RUA JOÃO CASTILHO n.º 3
2300-315 ENTRONCAMENTO - PORTUGAL
T (+351) 249 728 480 TLM (+351) 911 953 380
www.adarq.net geral@adarq.net

ARQUITECTURA
COORDENAÇÃO GERAL:

REABILITAÇÃO URBANA DO BAIRRO DO BONECO - BAIRROS FERROVIÁRIOS — PEX.CP.213.14

RUA FERREIRA DE MESQUITA - BAIRRO DO BONECO - ENTRONCAMENTO
DATA: DEZEMBRO 2020

REQUERENTE:
CÂMARA MUNICIPAL DO ENTRONCAMENTO
ESCALA: 1:20 | 1:2 @A1+

FASE:
ARQUITECTURA - PROJECTO DE EXECUÇÃO - CARPINTARIAS
COLAB: ANDREIA T. | JESSICA D.

TÍTULO:
BALCÃO DE ATENDIMENTO - BLC.01
AUTOR: ANDRÉ D.

este desenho é propriedade intelectual de adarq, ida. não podendo ser reproduzido, divulgado ou copiado no todo ou em parte sem autorização por escrito. reservados todos os direitos pela legislação em vigor, DEC-LEI 63/85.