

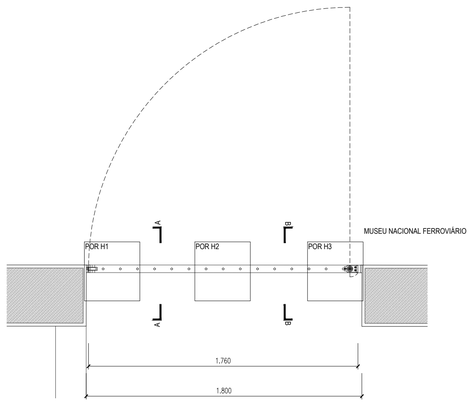


PORTÃO EXTERIOR P.EXT.03
PLANTA, ESC: 1.20

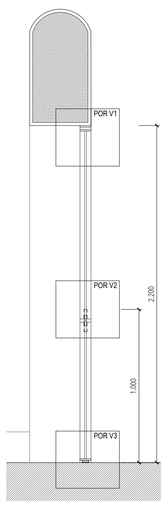

PORTÃO EXTERIOR P.EXT.03
CORTE A, ESC: 1.20

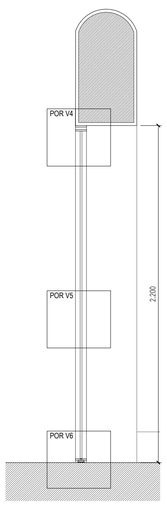


PORTÃO EXTERIOR P.EXT.03
CORTE B, ESC: 1.20


PORTÃO EXTERIOR P.EXT.03
ALÇADO INTERIOR, ESC: 1.20

PORTÃO EXTERIOR P.EXT.03
ALÇADO EXTERIOR, ESC: 1.20


POR V1, ESC: 1.2

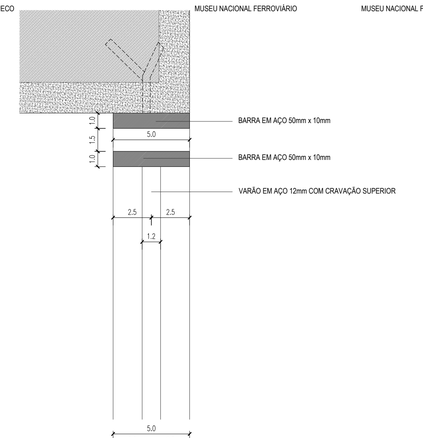


POR V4, ESC: 1.2

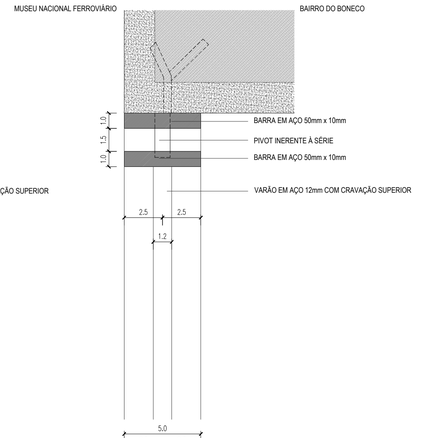

POR V2, ESC: 1.2

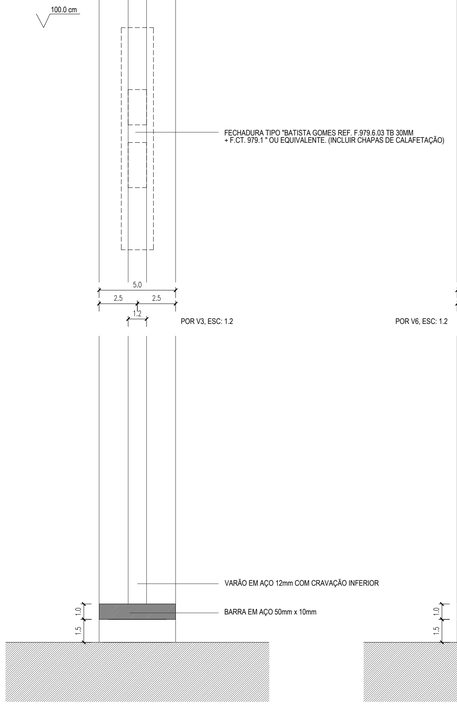


POR V5, ESC: 1.2

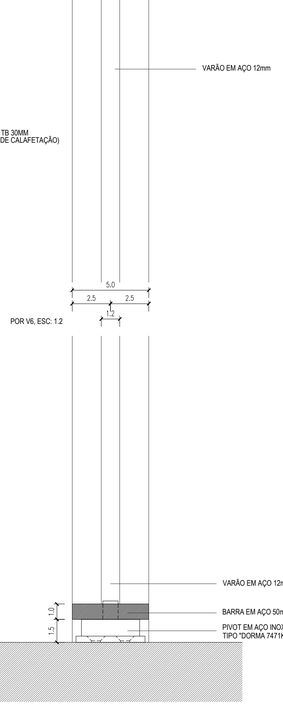


POR V3, ESC: 1.2


POR V6, ESC: 1.2

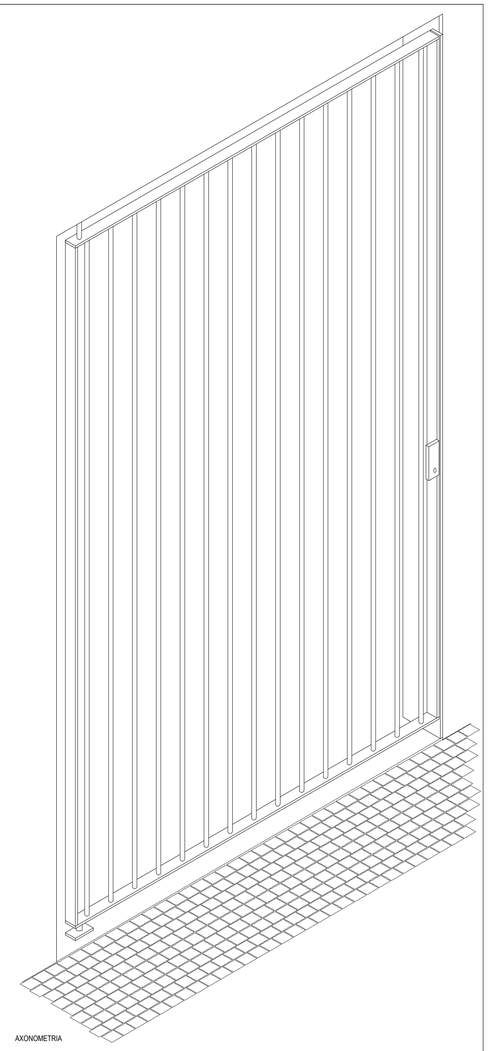


AXONOMETRIA

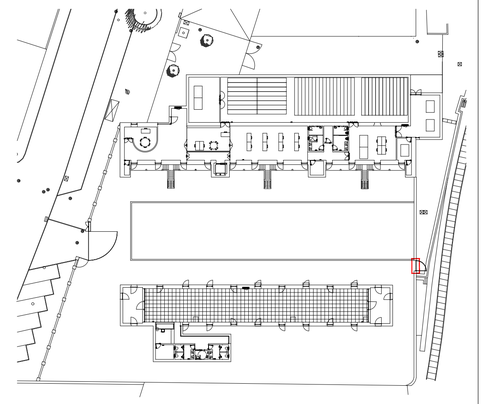


POR H1, ESC: 1.2

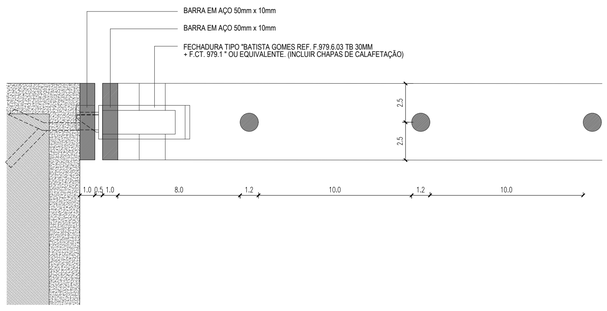

POR H2, ESC: 1.2

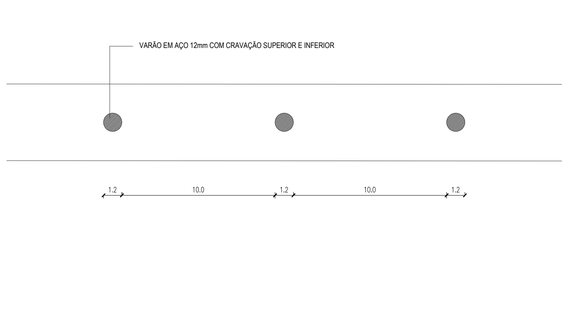

POR H3, ESC: 1.2

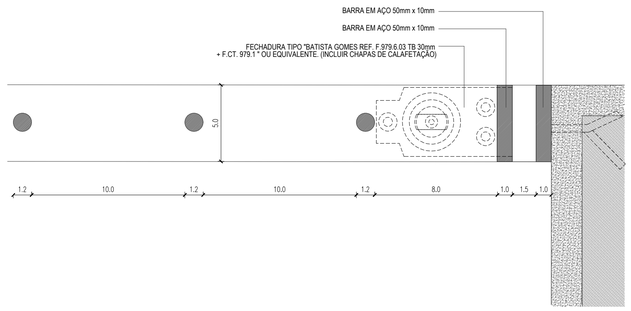

P.EXT.03	LOCALIZAÇÃO FUNCIONAMENTO	VEDAÇÃO LIMITE DA ÁREA DE CONSTRUÇÃO CANTONEIRAS SOLDADAS NA GUIA EM BARRA CHATA

MATERIAIS	CANTONEIRA EM AÇO MACIO 60mm x 60mm x 3mm BARRA CHATA EM AÇO MACIO 6cm x 5mm VARÕES EM AÇO MACIO DIÂMETRO 12mm
ACABAMENTOS	PINTURA A TINTA FERROMICACEOS VER ESPECIFICAÇÕES TÉCNICAS DE PINTURA SOLDADURA EM CORDÃO DE ACORDO COM A NORMA NP1515
QUANTIDADES	1 UNIDADE
OBSERVAÇÕES	DIMENSÕES CONSOANTE DESENHOS DE PORMENOR

TODAS AS MARCAS/REFERÊNCIAS INDICADAS DEVEM SER INTERPRETADAS COMO "OU EQUIVALENTE".

REVISÕES:

MATERIAIS:

BETÃO
TIJOLO
EXISTENTE
MADEIRA
PEDRA
REBOCO
REGULARIZAÇÃO
ENCHIMENTO
TERRA
ISOLAMENTO TÉRMICO
IMPERMEABILIZAÇÃO
GESSO CARTONADO
VIDRO
CONTRAPL.
PINTURA EPOXI
AÇO INOX

NOTAS:

COTAS EM METROS E CENTÍMETROS. CONSIDERA-SE A COTA 0.00 COMO COTA DE SOLEIRA.
TODAS AS COTAS DEVERÃO SER VERIFICADAS EM OBRA.
NÃO MEDIR OS DESENHOS, UTILIZAR APENAS AS MEDIÇÕES DE COTAS DOS DESENHOS.
EM CASO DE INCOERÊNCIA ENTRE DESENHOS A ESCALA MAIS AMPLIADA É A QUE VIGORA.
QUALQUER COTA INDICADA É SUJEITA A CONFIRMAÇÃO EM OBRA.
EM CASO DE DÚVIDA, CONTACTAR O RESPONSÁVEL DO PROJECTO DE ARQUITECTURA OU A EQUIPA PROJECTISTA.

adarq
RUA JOÃO CASTILHO n.º 3
2330-215 ENTRONCAMENTO - PORTUGAL
T: (+351) 249 728 480 TLM: (+351) 911 993 960
www.adarq.net garq@adarq.net

ARQUITECTURA
COORDENAÇÃO GERAL:

REABILITAÇÃO URBANA DO BAIRRO DO BONECO - BAIRROS FERROVIÁRIOS — PEX.SR.213.03

RUA FERREIRA DE MESQUITA - BAIRRO DO BONECO - ENTRONCAMENTO — DATA: DEZEMBRO 2020
REQUERENTE:
CÂMARA MUNICIPAL DO ENTRONCAMENTO — ESCALA: 1:20 E 1:2 @A1
AUTOR:
ARQUITECTURA - PROJECTO DE EXECUÇÃO - SERRALHARIAS — COLAB: ANDREIA T. | JESSICA D.
TÍTULO:
PORTÃO EXTERIOR - P.EXT.03 — AUTOR: ANDRÉ D.

este desenho é propriedade intelectual da adarq, lda. não podendo ser reproduzido, divulgado ou copiado no todo ou em parte sem autorização por escrito. reservados todos os direitos pela legislação em vigor. DEC-LEI 63/85.