





VÃO EXTERIOR 01 - VE.01 (19 UNIDADES)	DIMENSÕES: 1060 x 2600 mm
TIPO	BANDEIRA FIXA E UMA FOLHA DE BATENTE, ABERTURA PARA A ESQUERDA, PARA O EXTERIOR
VIDRO	VIDRO DUPLO INCOLOR VIDRO INTERIOR TIPO PLANICLEAR (5mm) + PVB STANDARD (2x0.38mm)+ PLANICLEAR (5mm), OU EQUIVALENTE CAIXA DE AR, ESP. 16MM VIDRO EXTERIOR TIPO SGG COOL-LITE SKN 144 II 44.2 ESP.6MM, OU EQUIVALENTE
CAIXILHARIA	PVC, COR BRANCO, DA CIDADE PVC, OU EQUIVALENTE
OBSERVAÇÕES: SISTEMA DE CAIXILHARIA DE ACORDO COM A NORMA SIIA	

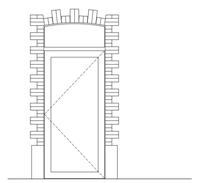


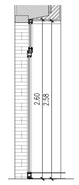


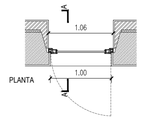


VÃO EXTERIOR 02 - VE.02 (15 UNIDADES)	DIMENSÕES: 1060 x 2600 mm
TIPO	BANDEIRA FIXA E UMA FOLHA DE BATENTE, ABERTURA PARA A DIREITA, PARA O EXTERIOR
VIDRO	VIDRO DUPLO INCOLOR VIDRO INTERIOR TIPO PLANICLEAR (5mm) + PVB STANDARD (2x0.38mm)+ PLANICLEAR (5mm), OU EQUIVALENTE CAIXA DE AR, ESP.16MM VIDRO EXTERIOR TIPO SGG COOL-LITE SKN 144 II 44.2 ESP.6MM, OU EQUIVALENTE
CAIXILHARIA	PVC, COR BRANCO, DA CIDADE PVC, OU EQUIVALENTE
OBSERVAÇÕES: SISTEMA DE CAIXILHARIA DE ACORDO COM A NORMA SIIA	

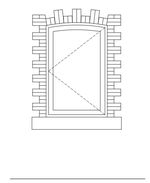


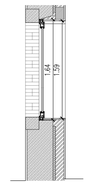


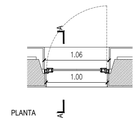

VÃO EXTERIOR 03 - VE.03 (4 UNIDADES)	DIMENSÕES: 1060 x 1640 mm
TIPO	UMA FOLHA DE BATENTE, ABERTURA PARA A DIREITA, PARA O INTERIOR
VIDRO	VIDRO DUPLO INCOLOR VIDRO INTERIOR TIPO PLANICLEAR (5mm) + PVB STANDARD (2x0.38mm)+ PLANICLEAR (5mm), OU EQUIVALENTE CAIXA DE AR, ESP.16MM VIDRO EXTERIOR TIPO SGG COOL-LITE SKN 144 II 44.2 ESP.6MM, OU EQUIVALENTE
CAIXILHARIA	PVC, COR BRANCO, DA CIDADE PVC, OU EQUIVALENTE
OBSERVAÇÕES: SISTEMA DE CAIXILHARIA DE ACORDO COM A NORMA SIIA	

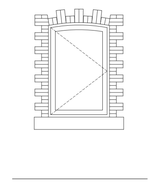


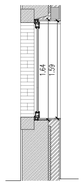


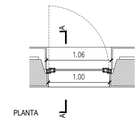


VÃO EXTERIOR 04 - VE.04 (4 UNIDADES)	DIMENSÕES: 1060 x 1640 mm
TIPO	UMA FOLHA DE BATENTE, ABERTURA PARA A ESQUERDA, PARA O INTERIOR
VIDRO	VIDRO DUPLO INCOLOR VIDRO INTERIOR TIPO PLANICLEAR (5mm) + PVB STANDARD (2x0.38mm)+ PLANICLEAR (5mm), OU EQUIVALENTE CAIXA DE AR, ESP.16MM VIDRO EXTERIOR TIPO SGG COOL-LITE SKN 144 II 44.2 ESP.6MM, OU EQUIVALENTE
CAIXILHARIA	PVC, COR BRANCO, DA CIDADE PVC, OU EQUIVALENTE
OBSERVAÇÕES: SISTEMA DE CAIXILHARIA DE ACORDO COM A NORMA SIIA	



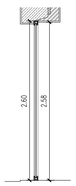


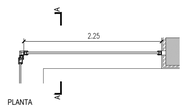


VÃO EXTERIOR 05 - VE.05 (1 UNIDADE)	DIMENSÕES: 2250 x 2600 mm
TIPO	UMA FOLHA FIXA
VIDRO	VIDRO DUPLO INCOLOR VIDRO INTERIOR TIPO PLANICLEAR (5mm) + PVB STANDARD (2x0.38mm)+ PLANICLEAR (5mm), OU EQUIVALENTE CAIXA DE AR, ESP. 16MM VIDRO EXTERIOR TIPO SGG COOL-LITE SKN 144 II 44.2 ESP.6MM, OU EQUIVALENTE
CAIXILHARIA	PVC, COR BRANCO, DA CIDADE PVC, OU EQUIVALENTE
OBSERVAÇÕES: SISTEMA DE CAIXILHARIA DE ACORDO COM A NORMA SIIA	

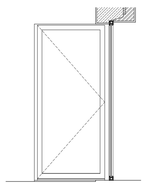





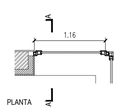


VÃO EXTERIOR 06 - V.E.06 (1 UNIDADE)	DIMENSÕES: 1160 x 2600 mm
TIPO	UMA FOLHA DE BATENTE, ABERTURA PARA O INTERIOR
VIDRO	VIDRO DUPLO INCOLOR VIDRO INTERIOR TIPO PLANICLEAR (5mm) + PVB STANDARD (2x0.38mm)+ PLANICLEAR (5mm), OU EQUIVALENTE CAIXA DE AR, ESP.16MM VIDRO EXTERIOR TIPO SGG COOL-LITE SKN 144 II 44.2 ESP.6MM, OU EQUIVALENTE
CAIXILHARIA	PVC, COR BRANCO, DA CIDADE PVC, OU EQUIVALENTE
OBSERVAÇÕES: SISTEMA DE CAIXILHARIA DE ACORDO COM A NORMA SIIA	

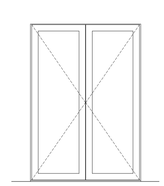


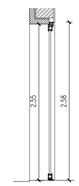


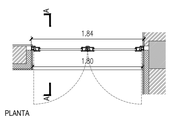


VÃO EXTERIOR 07 - VE.07 (1 UNIDADE)	DIMENSÕES: 1840 x 2580 mm
TIPO	DUAS FOLHAS DE BATENTE, ABERTURA PARA O EXTERIOR
FOLHAS	PAINEL OPACO COM REFORÇO NA COR BRANCO
CAIXILHARIA	PVC, COR BRANCO, DA CIDADE PVC, OU EQUIVALENTE
OBSERVAÇÕES: SISTEMA DE CAIXILHARIA DE ACORDO COM A NORMA SIIA	

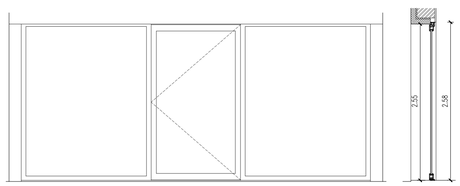


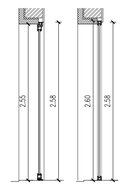


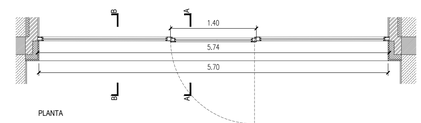


VÃO EXTERIOR 08 - VE.08 (2 UNIDADES)	DIMENSÕES: 5740 x 2580 mm
TIPO	DUAS FOLHAS FIXAS E UMA FOLHA DE BATENTE, ABERTURA PARA O EXTERIOR
VIDRO	VIDRO DUPLO INCOLOR VIDRO INTERIOR TIPO PLANICLEAR (5mm) + PVB STANDARD (2x0.38mm)+ PLANICLEAR (5mm), OU EQUIVALENTE CAIXA DE AR, ESP.16MM VIDRO EXTERIOR TIPO SGG COOL-LITE SKN 144 II 44.2 ESP.6MM, OU EQUIVALENTE
CAIXILHARIA	PVC, COR BRANCO, DA CIDADE PVC, OU EQUIVALENTE
OBSERVAÇÕES: SISTEMA DE CAIXILHARIA DE ACORDO COM A NORMA SIIA	

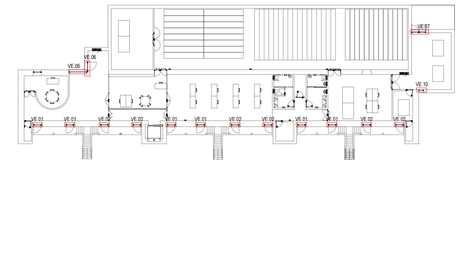


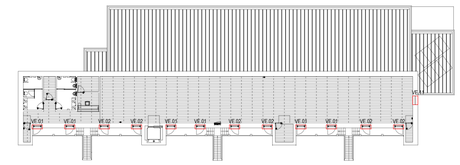

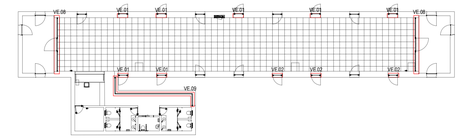


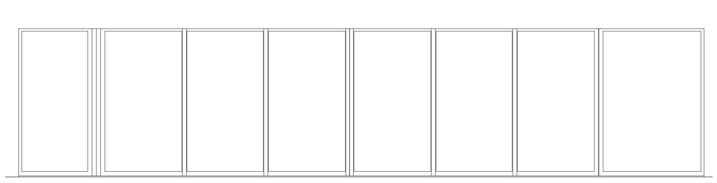




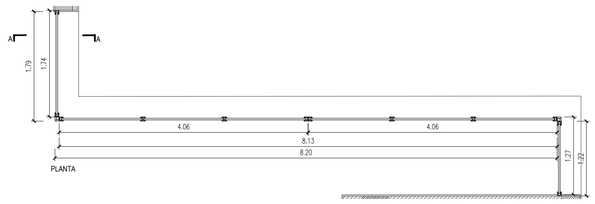


VÃO EXTERIOR 09 - VE.09 (1 UNIDADE)	DIMENSÕES: (1740+8130+1220) x 2580 mm
TIPO	TRÊS FOLHAS FIXAS
VIDRO	VIDRO DUPLO INCOLOR VIDRO INTERIOR TIPO PLANICLEAR (5mm) + PVB STANDARD (2x0.38mm)+ PLANICLEAR (5mm), OU EQUIVALENTE CAIXA DE AR, ESP.16MM VIDRO EXTERIOR TIPO SGG COOL-LITE SKN 144 II 44.2 ESP.6MM, OU EQUIVALENTE
CAIXILHARIA	PVC, COR BRANCO, DA CIDADE PVC, OU EQUIVALENTE
OBSERVAÇÕES: SISTEMA DE CAIXILHARIA DE ACORDO COM A NORMA SIIA	

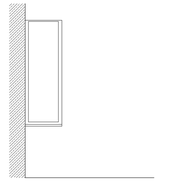




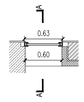

VÃO EXTERIOR 10 - VE.10 (1 UNIDADE)	DIMENSÕES: 630 x 1780 mm
TIPO	UMA FOLHA FIXA
VIDRO	VIDRO DUPLO INCOLOR VIDRO INTERIOR TIPO PLANICLEAR (5mm) + PVB STANDARD (2x0.38mm)+ PLANICLEAR (5mm), OU EQUIVALENTE CAIXA DE AR, ESP.16MM VIDRO EXTERIOR TIPO SGG COOL-LITE SKN 144 II 44.2 ESP.6MM, OU EQUIVALENTE
CAIXILHARIA	PVC, COR BRANCO, DA CIDADE PVC, OU EQUIVALENTE
OBSERVAÇÕES: SISTEMA DE CAIXILHARIA DE ACORDO COM A NORMA SIIA	

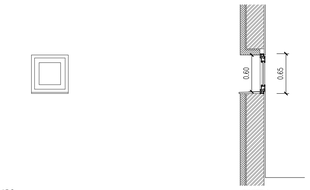

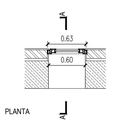

VÃO EXTERIOR 11 - VE.11 (1 UNIDADE)	DIMENSÕES: 630 x 650 mm
TIPO	UMA FOLHA DE BATENTE, ABERTURA PARA O INTERIOR
VIDRO	VIDRO DUPLO INCOLOR VIDRO INTERIOR TIPO PLANICLEAR (5mm) + PVB STANDARD (2x0.38mm)+ PLANICLEAR (5mm), OU EQUIVALENTE CAIXA DE AR, ESP.16MM VIDRO EXTERIOR TIPO SGG COOL-LITE SKN 144 II 44.2 ESP.6MM, OU EQUIVALENTE
CAIXILHARIA	PVC, COR BRANCO, DA CIDADE PVC, OU EQUIVALENTE
OBSERVAÇÕES: SISTEMA DE CAIXILHARIA DE ACORDO COM A NORMA SIIA	

TODAS AS MARCAS/REFERÊNCIAS INDICADAS DEVEM SER INTERPRETADAS COMO "OU EQUIVALENTE".

REVISÕES:

MATERIAIS:

BETÃO, TIJOLO, PEDRA, MADEIRA, REBOCO, REGULARIZAÇÃO, ENCHIMENTO, TERRA, BRITA, ISOLAMENTO TÉRMICO, IMPERMEABILIZAÇÃO, GESSO CARTONADO, VIDRO, CONTRAPL., CORTIÇA, AÇO INOX

NOTAS:

COTAS EM METROS. CONSIDERA-SE A COTA 0.00 COMO COTA DE SOLEIRA.
TODAS AS COTAS DEVERÃO SER VERIFICADAS EM OBRA.
NÃO MEDIR OS DESENHOS. UTILIZAR APENAS AS MEDIÇÕES DE COTAS DOS DESENHOS.
EM CASO DE INCOERÊNCIA ENTRE DESENHOS A ESCALA MAIS AMPLIADA É A QUE VIGORA.
QUALQUER COTA INDICADA É SUJEITA A CONFIRMAÇÃO EM OBRA.
EM CASO DE DÚVIDA, CONTACTAR O RESPONSÁVEL DO PROJECTO DE ARQUITECTURA OU A EQUIPA PROJECTISTA.

adarq
RUA JOÃO CASTILHO n.º 3
2300-315 ENTRONCAMENTO - PORTUGAL
T. (+351) 249 728 480 TLM. (+351) 911 950 380
www.adarq.net geral@adarq.net

ARQUITECTURA
COORDENAÇÃO GERAL:

REABILITAÇÃO URBANA DO BAIRRO DO BONECO - BAIRROS FERROVIÁRIOS

PEX.SR.213.04

RUA FERREIRA DE MESQUITA - BAIRRO DO BONECO - ENTRONCAMENTO
DATA: DEZEMBRO 2020

REQUERENTE:
CÂMARA MUNICIPAL DO ENTRONCAMENTO
ESCALA: 1:50 @A1

FASE:
ARQUITECTURA - PROJECTO DE EXECUÇÃO - SERRALHARIAS
COLAB. ANDREIA T. | JESSICA D.

TÍTULO:
MAPA DE VÃOS 01
AUTOR: ANDRÉ D.

este desenho é propriedade intelectual da adarq, lda. não podendo ser reproduzido, divulgado ou copiado no todo ou em parte sem autorização por escrito. reservados todos os direitos pela legislação em vigor. DEC-LEI 63/85.