

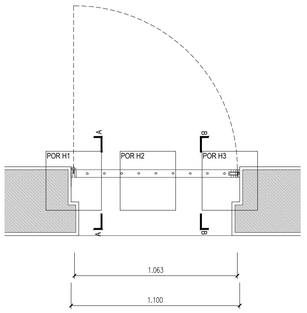



VÃO EXTERIOR VE.12
PLANTA, ESC: 1.20

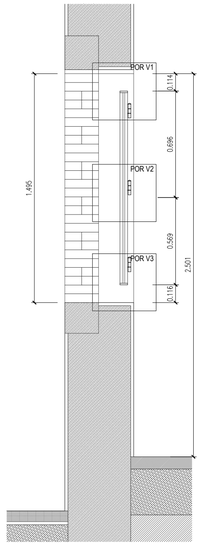



CORTE A, ESC: 1.20

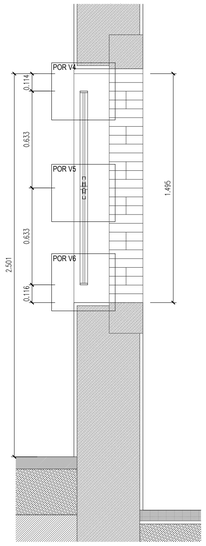


CORTE B, ESC: 1.20

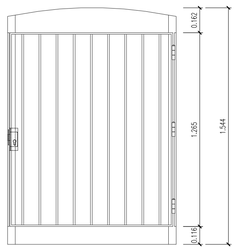

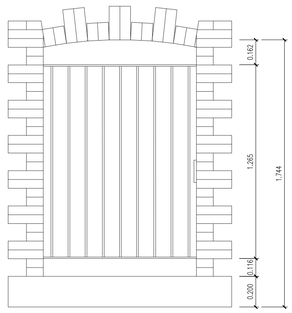

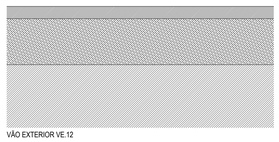

VÃO EXTERIOR VE.12
ALÇADO INTERIOR, ESC: 1.20

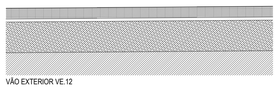


VÃO EXTERIOR VE.12
ALÇADO EXTERIOR, ESC: 1.20

POR V1, ESC: 1.2

EXTERIOR CENTRO DE CIÊNCIA VIVA


INTERIOR CENTRO DE CIÊNCIA VIVA

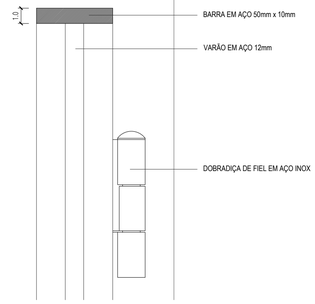


POR V4, ESC: 1.2


INTERIOR CENTRO DE CIÊNCIA VIVA

EXTERIOR CENTRO DE CIÊNCIA VIVA

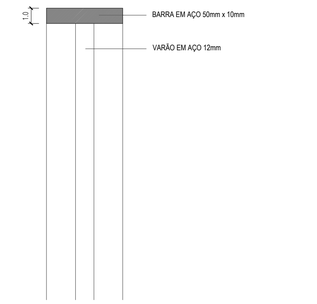


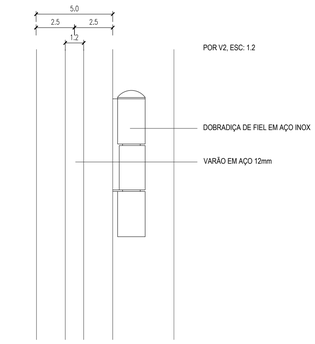


POR V2, ESC: 1.2

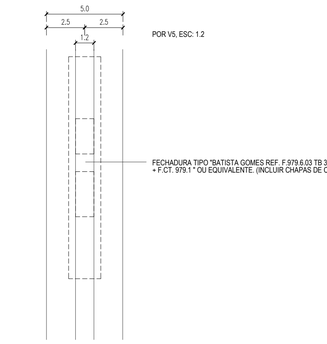


POR V5, ESC: 1.2

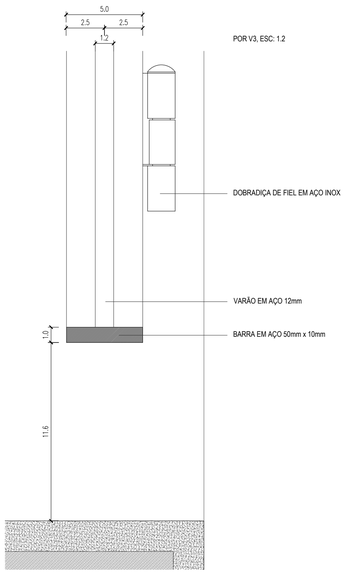


POR V3, ESC: 1.2

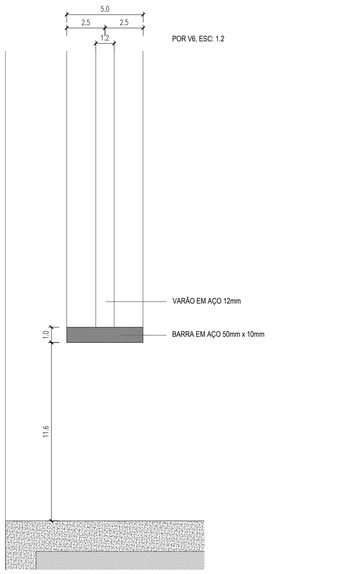


POR V6, ESC: 1.2

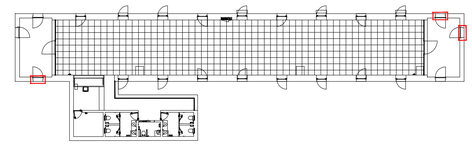


POR H1, ESC: 1.2

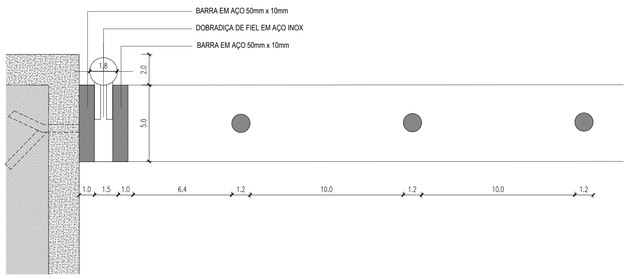

POR H2, ESC: 1.2

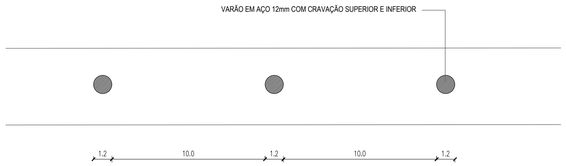

POR H3, ESC: 1.2

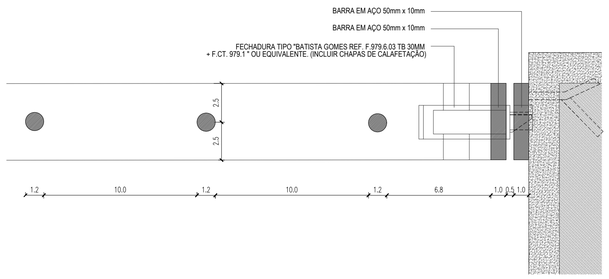

VE.12	LOCALIZAÇÃO FUNCIONAMENTO	CENTRO DE CIÊNCIA VIVA - PÁTIO 01 E PÁTIO 02 CANTONEIRAS SOLDADAS NA GUIA EM BARRA CHATA

MATERIAIS	CANTONEIRA EM AÇO MACIO 60mm x 60mm x 3mm BARRA CHATA EM AÇO MACIO 6cm x 5mm
FERRAGENS	3 DOBRADIÇAS DE FIEL EM AÇO INOX COM CAPACIDADE DE CARGA DE 100KG
ACABAMENTOS	PINTURA A TINTA FERROMICACEOS VER ESPECIFICAÇÕES TÉCNICAS DE PINTURA SOLDADURA EM CORDÃO DE ACORDO COM A NORMA NP1515
QUANTIDADES	3 UNIDADES
OBSERVAÇÕES	DIMENSÕES CONSOANTE DESENHOS DE PORMENOR

TODAS AS MARCAS/REFERÊNCIAS INDICADAS DEVEM SER INTERPRETADAS COMO "OU EQUIVALENTE".

REVISÕES:

MATERIAIS:

BETÃO	PEDRA	TERRA	VIDRO
TIJOLO	REBOCO	ISOLAMENTO TÉRMICO	CONTRAPL.
EXISTENTE	REGULARIZAÇÃO	IMPERMEABILIZAÇÃO	PINTURA EPOXI
MADEIRA	ENCHIMENTO	GESSO CARTONADO	AÇO INOX

NOTAS:

COTAS EM METROS E CENTÍMETROS. CONSIDERA-SE A COTA 0.00 COMO COTA DE SOLEIRA.
TODAS AS COTAS DEVERÃO SER VERIFICADAS EM OBRA.
NÃO MEDIR OS DESENHOS, UTILIZAR APENAS AS MEDIÇÕES DE COTAS DOS DESENHOS.
EM CASO DE INCOERÊNCIA ENTRE DESENHOS A ESCALA MAIS AMPLIADA É A QUE VIGORA.
QUALQUER COTA INDICADA É SUJEITA A CONFIRMAÇÃO EM OBRA.
EM CASO DE DÚVIDA, CONTACTAR O RESPONSÁVEL DO PROJECTO DE ARQUITECTURA OU A EQUIPA PROJECTISTA.

ARQUITECTURA
COORDENAÇÃO GERAL

adarq
RUA JOÃO CASTILHO n.º 3
2330-315 ENTRONCAMENTO - PORTUGAL
T: (+351) 249 728 485 TLM: (+351) 911 983 380
www.adarq.net geral@adarq.net

REABILITAÇÃO URBANA DO BAIRRO DO BONECO - BAIRROS FERROVIÁRIOS — PEX.SR.213.05

RUA FERREIRA DE MESQUITA - BAIRRO DO BONECO - ENTRONCAMENTO — DATA: DEZEMBRO 2020

REQUERENTE:
CÂMARA MUNICIPAL DO ENTRONCAMENTO — ESCALA: 1:20 E 1:2 @A1

FASE:
ARQUITECTURA - PROJECTO DE EXECUÇÃO - SERRALHARIAS — COLAB: ANDREIA T. | JESSICA D.

TÍTULO:
VÃO EXTERIOR - VE.12 — AUTOR: ANDRÉ D.

este desenho é propriedade intellectual de adarq, lda. não podendo ser reproduzido, divulgado ou copiado no todo ou em parte sem autorização por escrito. reservados todos os direitos pela legislação em vigor. DEC-LEI 63/85.