

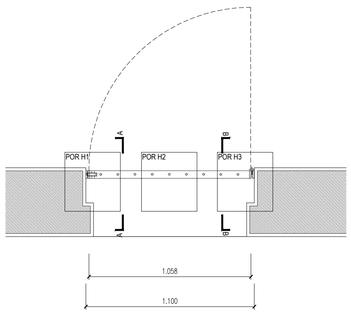



VÃO EXTERIOR VE.13
PLANTA, ESC: 1.20

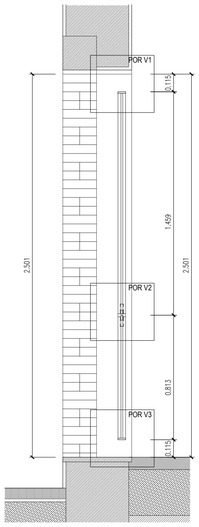


CORTE A, ESC: 1.20

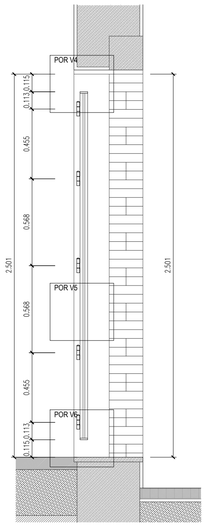

CORTE B, ESC: 1.20

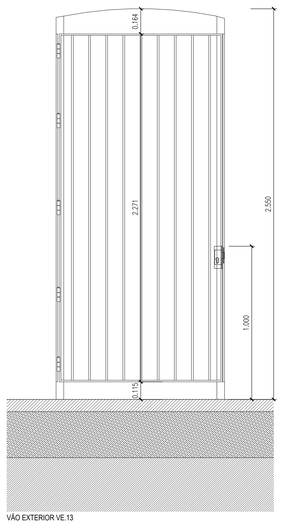

VÃO EXTERIOR VE.13
ALÇADO INTERIOR, ESC: 1.20

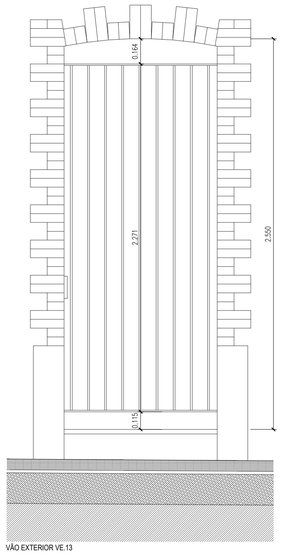


VÃO EXTERIOR VE.13
ALÇADO EXTERIOR, ESC: 1.20


EXTERIOR CENTRO DE CIÊNCIA VIVA

INTERIOR CENTRO DE CIÊNCIA VIVA


POR V1, ESC: 1.2

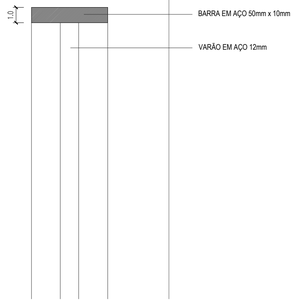

POR V2, ESC: 1.2

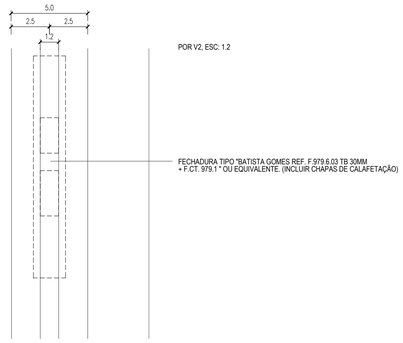


POR V3, ESC: 1.2

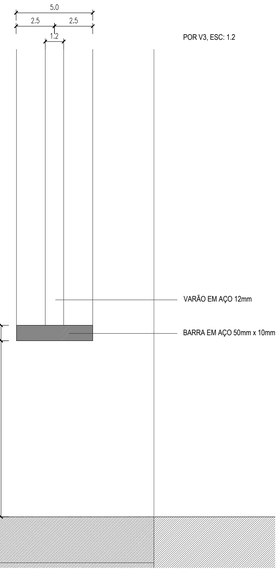


INTERIOR CENTRO DE CIÊNCIA VIVA

EXTERIOR CENTRO DE CIÊNCIA VIVA


POR V4, ESC: 1.2

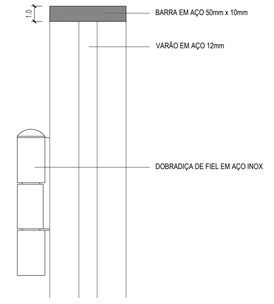


POR V5, ESC: 1.2

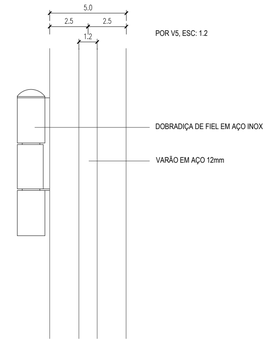


POR V6, ESC: 1.2

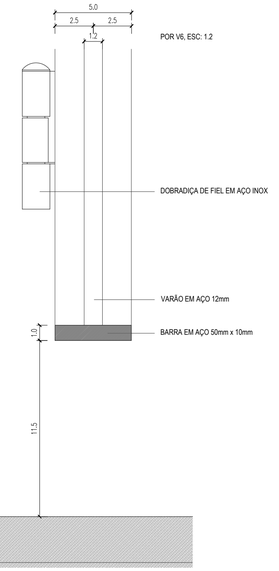


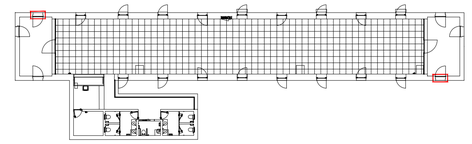


POR H1, ESC: 1.2

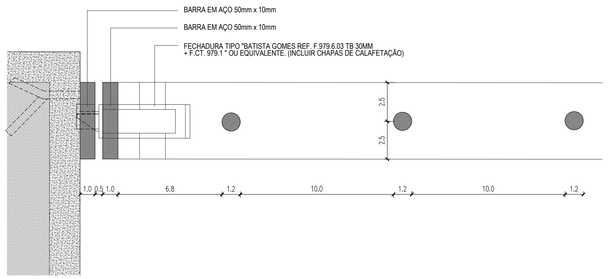

POR H2, ESC: 1.2

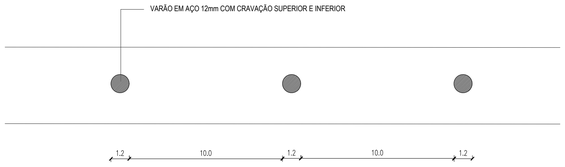

POR H3, ESC: 1.2

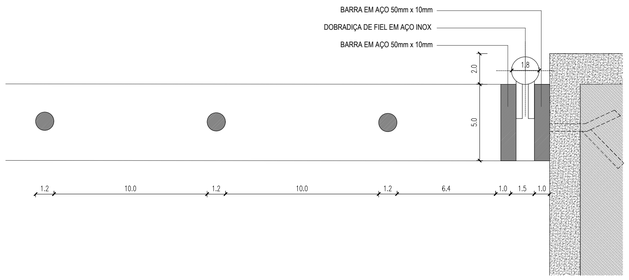

REVISÕES:

MATERIAIS:

BETÃO
TIJOLO
EXISTENTE
MADEIRA
PEDRA
REBOCO
REGULARIZAÇÃO
ENCHIMENTO
TERRA
ISOLAMENTO TÉRMICO
IMPERMEABILIZAÇÃO
GESSO CARTONADO
VIDRO
CONTRAPL.
PINTURA EPOXI
AÇO INOX

NOTAS:

ARQUITECTURA
COORDENAÇÃO GERAL:

COTAS EM METROS E CENTÍMETROS. CONSIDERA-SE A COTA 0.00 COMO COTA DE SOLEIRA.
TODAS AS COTAS DEVERÃO SER VERIFICADAS EM OBRA.
NÃO MEDIR OS DESENHOS. UTILIZAR APENAS AS MEDIÇÕES DE COTAS DOS DESENHOS.
EM CASO DE INCOERÊNCIA ENTRE DESENHOS A ESCALA MAIS AMPLIADA É A QUE VIGORA.
QUALQUER COTA INDICADA É SUJEITA A CONFIRMAÇÃO EM OBRA.
EM CASO DE DÚVIDA, CONTACTAR O RESPONSÁVEL DO PROJECTO DE ARQUITECTURA OU A EQUIPA PROJECTISTA.

VE.13	LOCALIZAÇÃO: CENTRO DE CIÊNCIA VIVA - PÁTIO 01 E PÁTIO 02
	FUNCIONAMENTO: CANTONEIRAS SOLDADAS NA GUIA EM BARRA CHATA

MATERIAIS	CANTONEIRA EM AÇO MACIO 60mm x 60mm x 3mm
	BARRA CHATA EM AÇO MACIO 6cm x 5mm
FERRAGENS	5 DOBRADIÇAS DE FIEL EM AÇO INOX COM CAPACIDADE DE CARGA DE 100KG
ACABAMENTOS	PINTURA A TINTA FERROMICACEOS VER ESPECIFICAÇÕES TÉCNICAS DE PINTURA SOLDADURA EM CORDÃO DE ACORDO COM A NORMA NP1515
QUANTIDADES	2 UNIDADES
OBSERVAÇÕES	DIMENSÕES CONSOANTE DESENHOS DE PORMENOR

TODAS AS MARCAS/REFERÊNCIAS INDICADAS DEVEM SER INTERPRETADAS COMO "OU EQUIVALENTE".

adarq
RUA JOÃO CASTILHO n.º 3
2330-315 ENTRONCAMENTO - PORTUGAL
T. (+351) 249 728 480 TLM. (+351) 911 993 300
www.adarq.net| geral@adarq.net

REABILITAÇÃO URBANA DO BAIRRO DO BONECO - BAIRROS FERROVIÁRIOS — PEX.SR.213.06

RUA FERREIRA DE MESQUITA - BAIRRO DO BONECO - ENTRONCAMENTO — DATA: DEZEMBRO 2020

REQUERENTE: CÂMARA MUNICIPAL DO ENTRONCAMENTO — ESCALA: 1:20 E 1:2 — @A1

FASE: ARQUITECTURA - PROJECTO DE EXECUÇÃO - SERRALHARIAS — COLAB: ANDREIA T. | JESSICA D.

TÍTULO: VÃO EXTERIOR - VE.13 — AUTOR: ANDRÉ D.

este desenho é propriedade intelectual de adarq, lda. não podendo ser reproduzido, divulgado ou copiado no todo ou em parte sem autorização por escrito. reservados todos os direitos pela legislação em vigor. DEC-LEI 63/85.