




PLANTA, ESC: 1.20

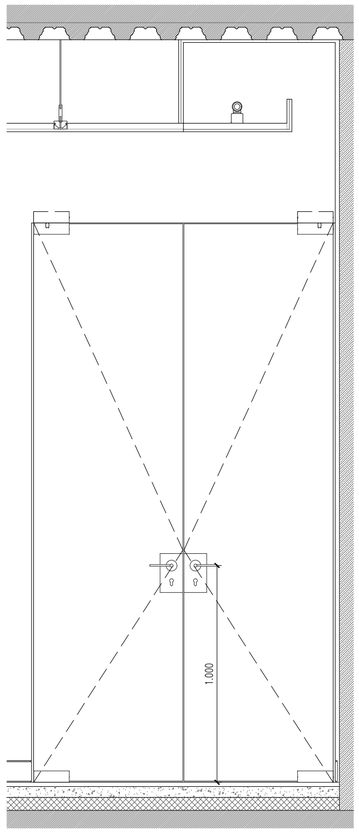


ALÇADO EXTERIOR, ESC: 1.20

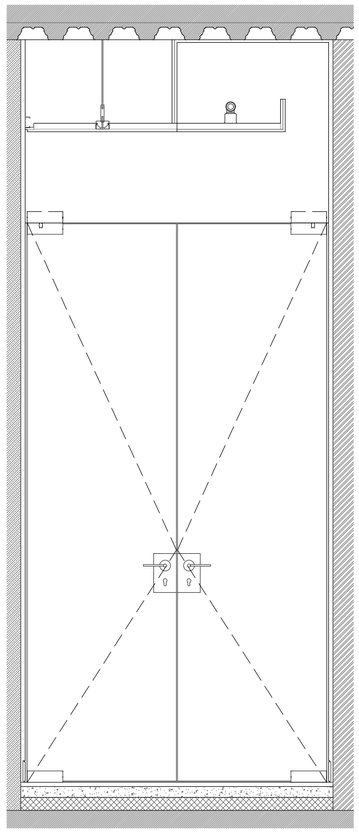


ALÇADO INTERIOR, ESC: 1.20

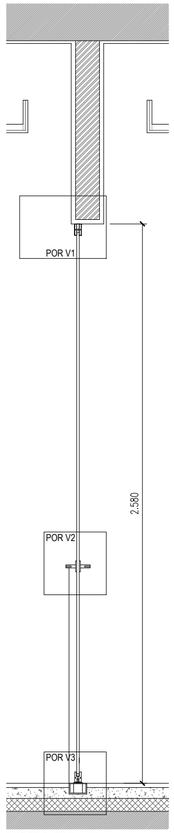

CORTE A, ESC: 1.20

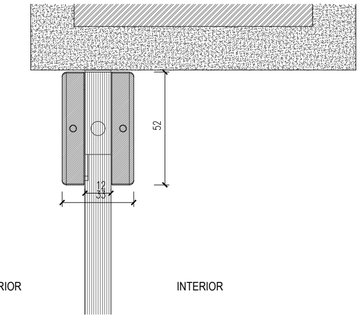

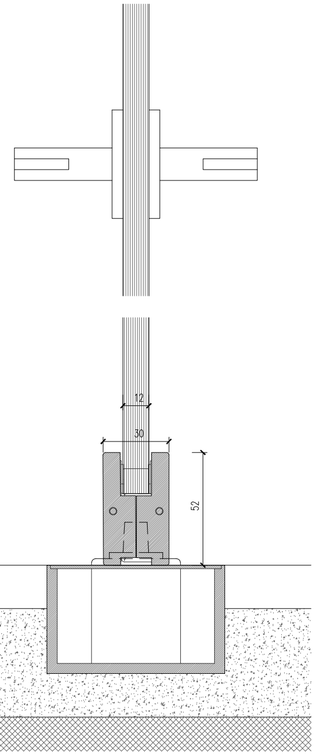



PORMENOR V1, V2 V3, ESC: 1.2

V.I.03	DESCRIÇÃO	2 FOLHAS PIVOTANTES

AROS E CAIXILHOS		
MATERIAIS PRINCIPAIS	PRÉ-AROS E AROS	-
	ALMOFADAS E FOLHAS	-
	VIDROS	VIDRO TEMPERADO LAMINADO DE 12MM
FERRAGENS E ACESSÓRIOS	DOBRADIÇAS	DOBRADIÇAS JNF,CORPO EM ALUMÍNIO LACADO. TAMPAS EM AÇO INOXIDÁVEL EN 1.4301. SISTEMA DE ENCAIXE RÁPIDO. PARAFUSOS DE FIXAÇÃO DO VIDRO EM AMBOS OS LADOS. REF.ª "IN.81.110.1 E IN.81.110.2"
	PUXADOR/FECHADURA	PUXADOR JNF, (COM ROSETA) REF. IN.00.053 ONE FECHADURA PARA PORTAS DE VIDRO JNF, REF. IN.20.3300E
	FERRAGENS	FERRAGENS JNF,CORPO EM ALUMÍNIO LACADO. TAMPAS EM AÇO INOXIDÁVEL EN 1.4301. SISTEMA DE ENCAIXE RÁPIDO. PARAFUSOS DE FIXAÇÃO DO VIDRO EM AMBOS OS LADOS. REF.ª "IN.81.113" .
	ACESSÓRIOS	SUPORTE PARA GIRO SUPERIOR - REFª "IN.81.110.5 E IN.81.110.6". MOLA DE PAVIMENTO - REFª "21.2205".

OBSERVAÇÕES		
	DIMENSÕES	1400X2580 mm
	MATERIAIS PRINCIPAIS	-
	ACABAMENTOS	AÇO INOXIDÁVEL ESCOVADO
	FERRAGENS E ACESSÓRIOS	ALUMÍNIO LACADO AÇO INOXIDÁVEL
	QUANTIDADES	2UNIDADES

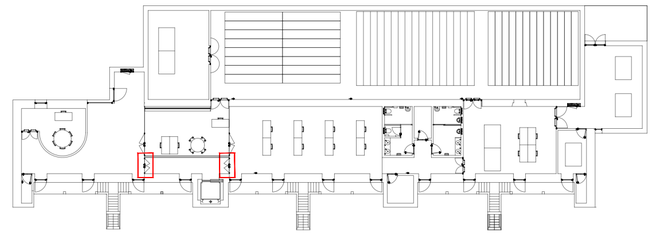

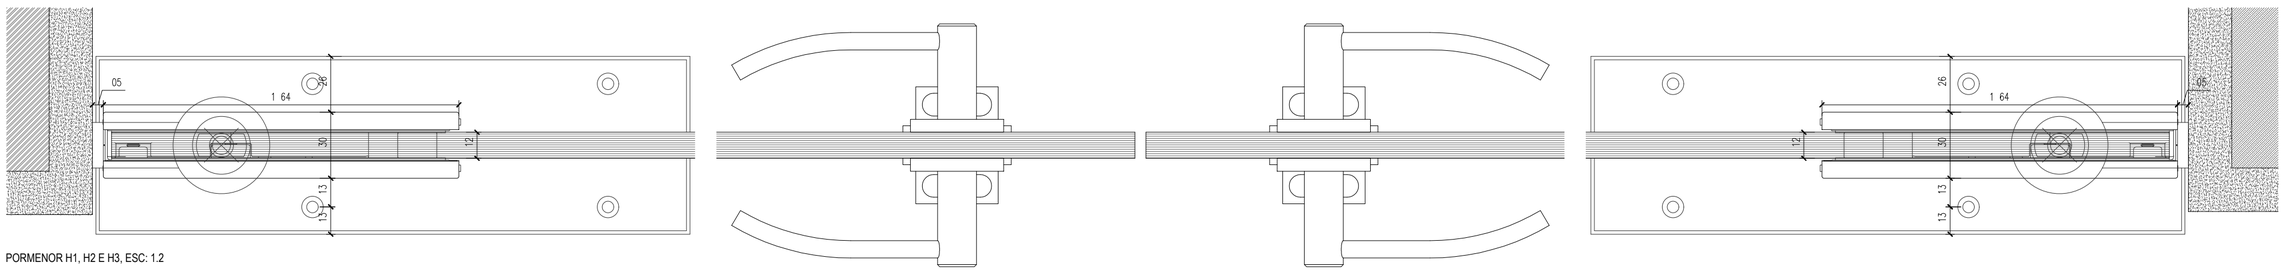

PORMENOR H1, H2 E H3, ESC: 1.2

REVISÕES:

MATERIAIS:

BETÃO · TIJOLO · EXISTENTE · MADEIRA · PEDRA · REBOCO · REGULARIZAÇÃO · ENCHIMENTO · TERRA · ISOLAMENTO TÉRMICO · IMPERMEABILIZAÇÃO · GESSO CARTONADO · VIDRO · CONTRAPL. · PINTURA EPOXI · AÇO INOX

NOTAS: 0.5m 2.5m 5m

ARQUITECTURA
COORDENAÇÃO GERAL:

COTAS EM METROS. CONSIDERA-SE A COTA 0.00 COMO COTA DE SOLEIRA.
TODAS AS COTAS DEVERÃO SER VERIFICADAS EM OBRA.
NÃO MEDIR OS DESENHOS, UTILIZAR APENAS AS MEDIÇÕES DE COTAS DOS DESENHOS.
EM CASO DE INCOERÊNCIA ENTRE DESENHOS A ESCALA MAIS AMPLIADA É A QUE VIGORA.
QUALQUER COTA INDICADA É SUJEITA A CONFIRMAÇÃO EM OBRA.
EM CASO DE DÚVIDA, CONTACTAR O RESPONSÁVEL DO PROJECTO DE ARQUITECTURA OU A EQUIPA PROJECTISTA.

TODAS AS MARCAS/REFERÊNCIAS INDICADAS DEVEM SER INTERPRETADAS COMO "OU EQUIVALENTE".

adarq
RUA JOÃO CASTILHO n.º 3
2330-315 ENTRONCAMENTO - PORTUGAL
T. (+351) 249 728 480 TLM. (+351) 911 953 380
www.adarq.net geral@adarq.net

REABILITAÇÃO URBANA DO BAIRRO DO BONECO - BAIRROS FERROVIÁRIOS — PEX.SR.213.10

RUA FERREIRA DE MESQUITA - BAIRRO DO BONECO - ENTRONCAMENTO — DATA: DEZEMBRO 2020

REQUERENTE:
CÂMARA MUNICIPAL DO ENTRONCAMENTO — ESCALA: 1:100 @A3+

FASE:
ARQUITECTURA - PROJECTO DE EXECUÇÃO - SERRALHARIAS — COLAB: ANDREIA T. | JESSICA D.

TÍTULO:
VÃOS INTERIORES - VI.03 — AUTOR: ANDRÉ D.

este desenho é propriedade intelectual de adarq, lda. não podendo ser reproduzido, divulgado ou copiado no todo ou em parte sem autorização por escrito. reservados todos os direitos pela legislação em vigor. DEC-LEI 63/85.