




PORTÃO EXTERIOR E VEDAÇÃO GR.01
PLANTA, ESC: 1.20

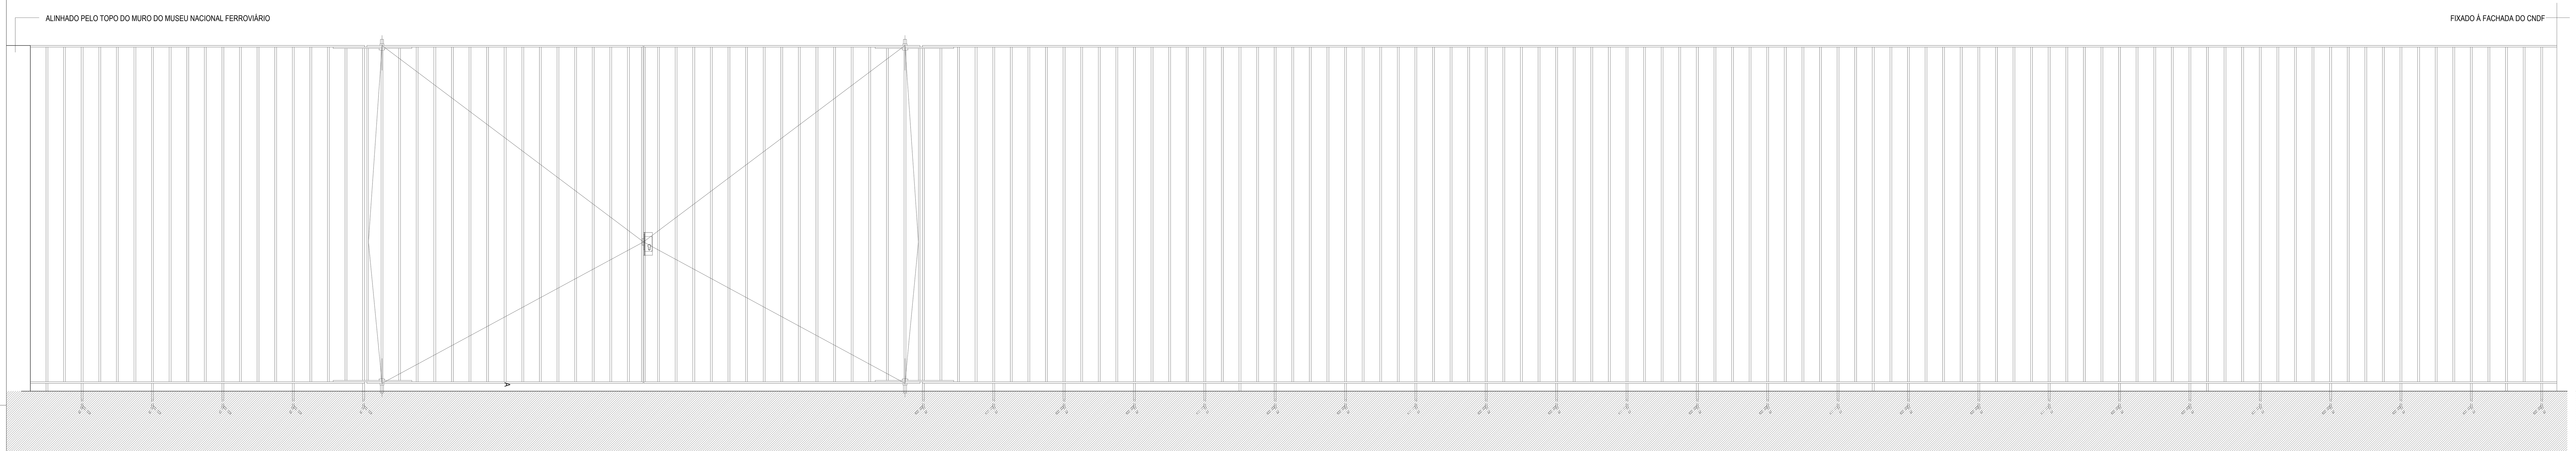


PORTÃO EXTERIOR E VEDAÇÃO GR.01
ALÇADO, ESC: 1.20

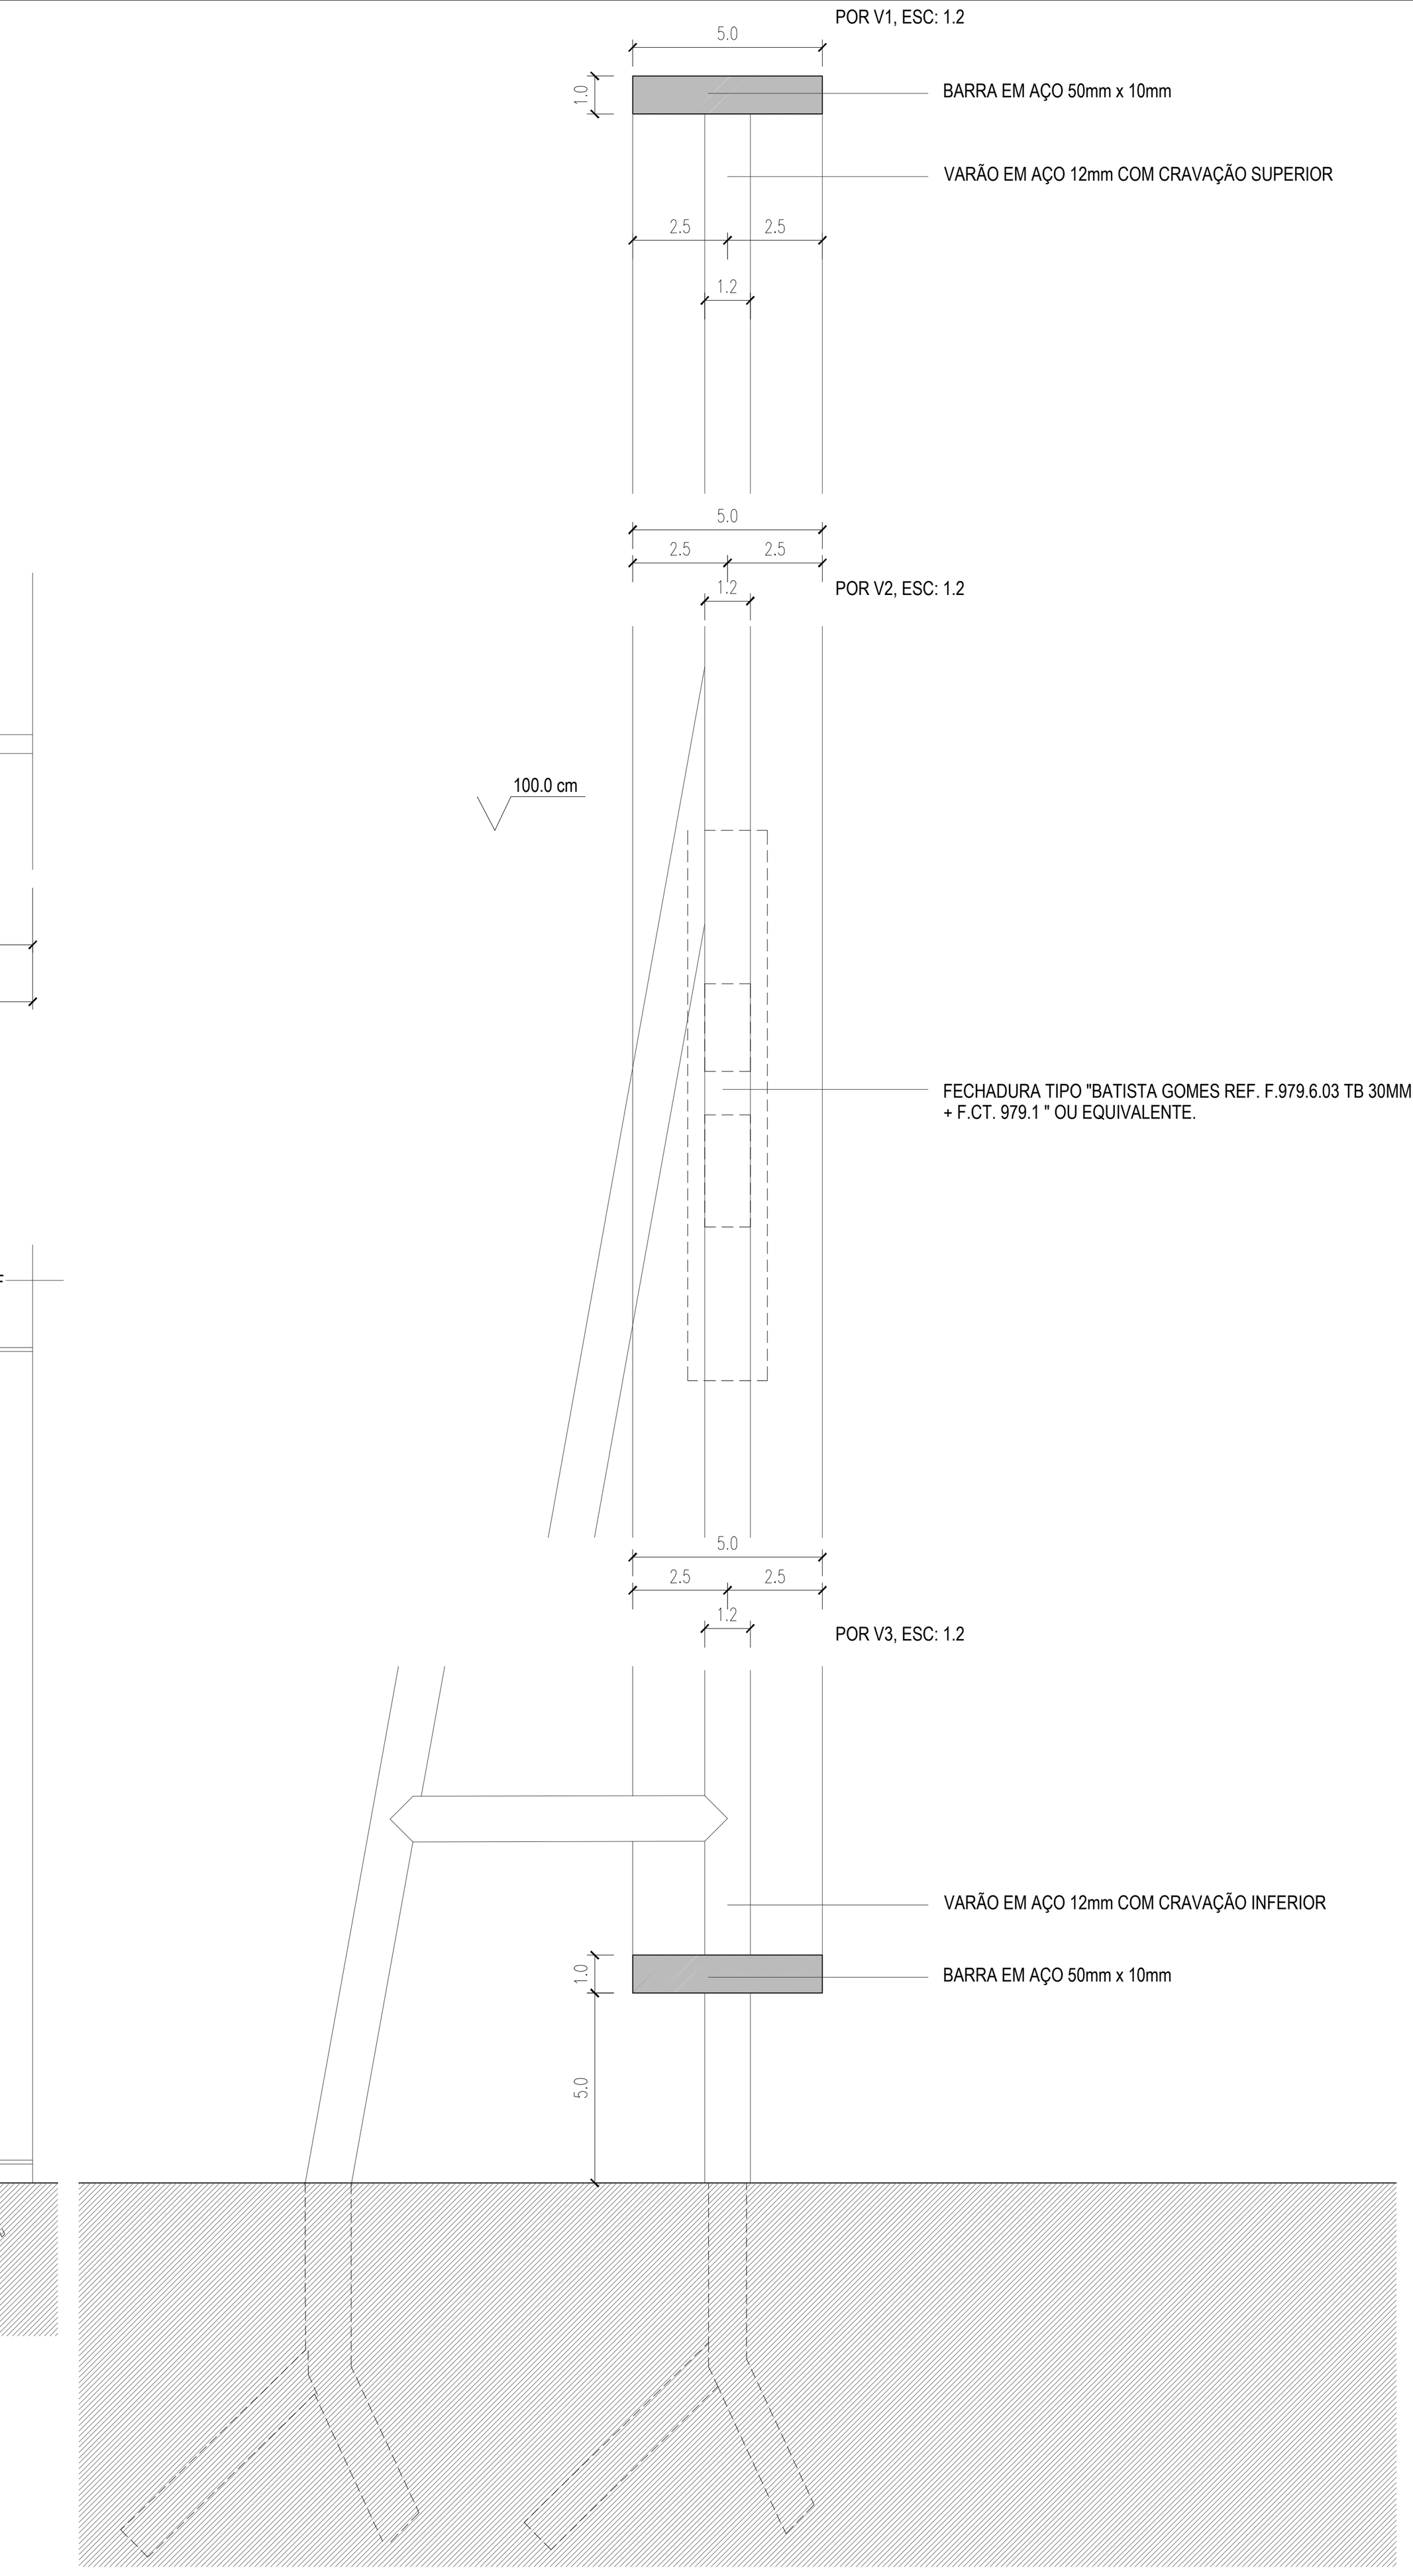

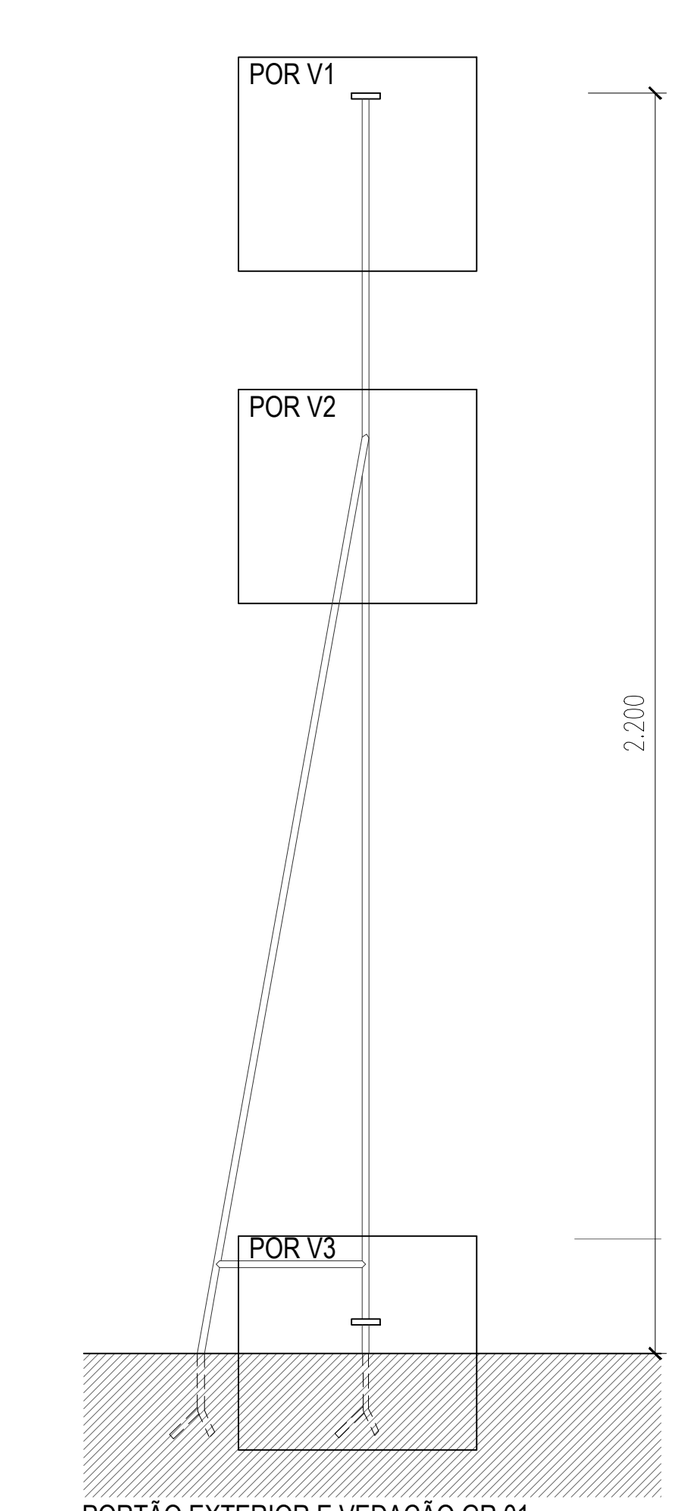


PORTÃO EXTERIOR E VEDAÇÃO GR.01
CORTE A, ESC: 1.20


POR H1, ESC: 1.2

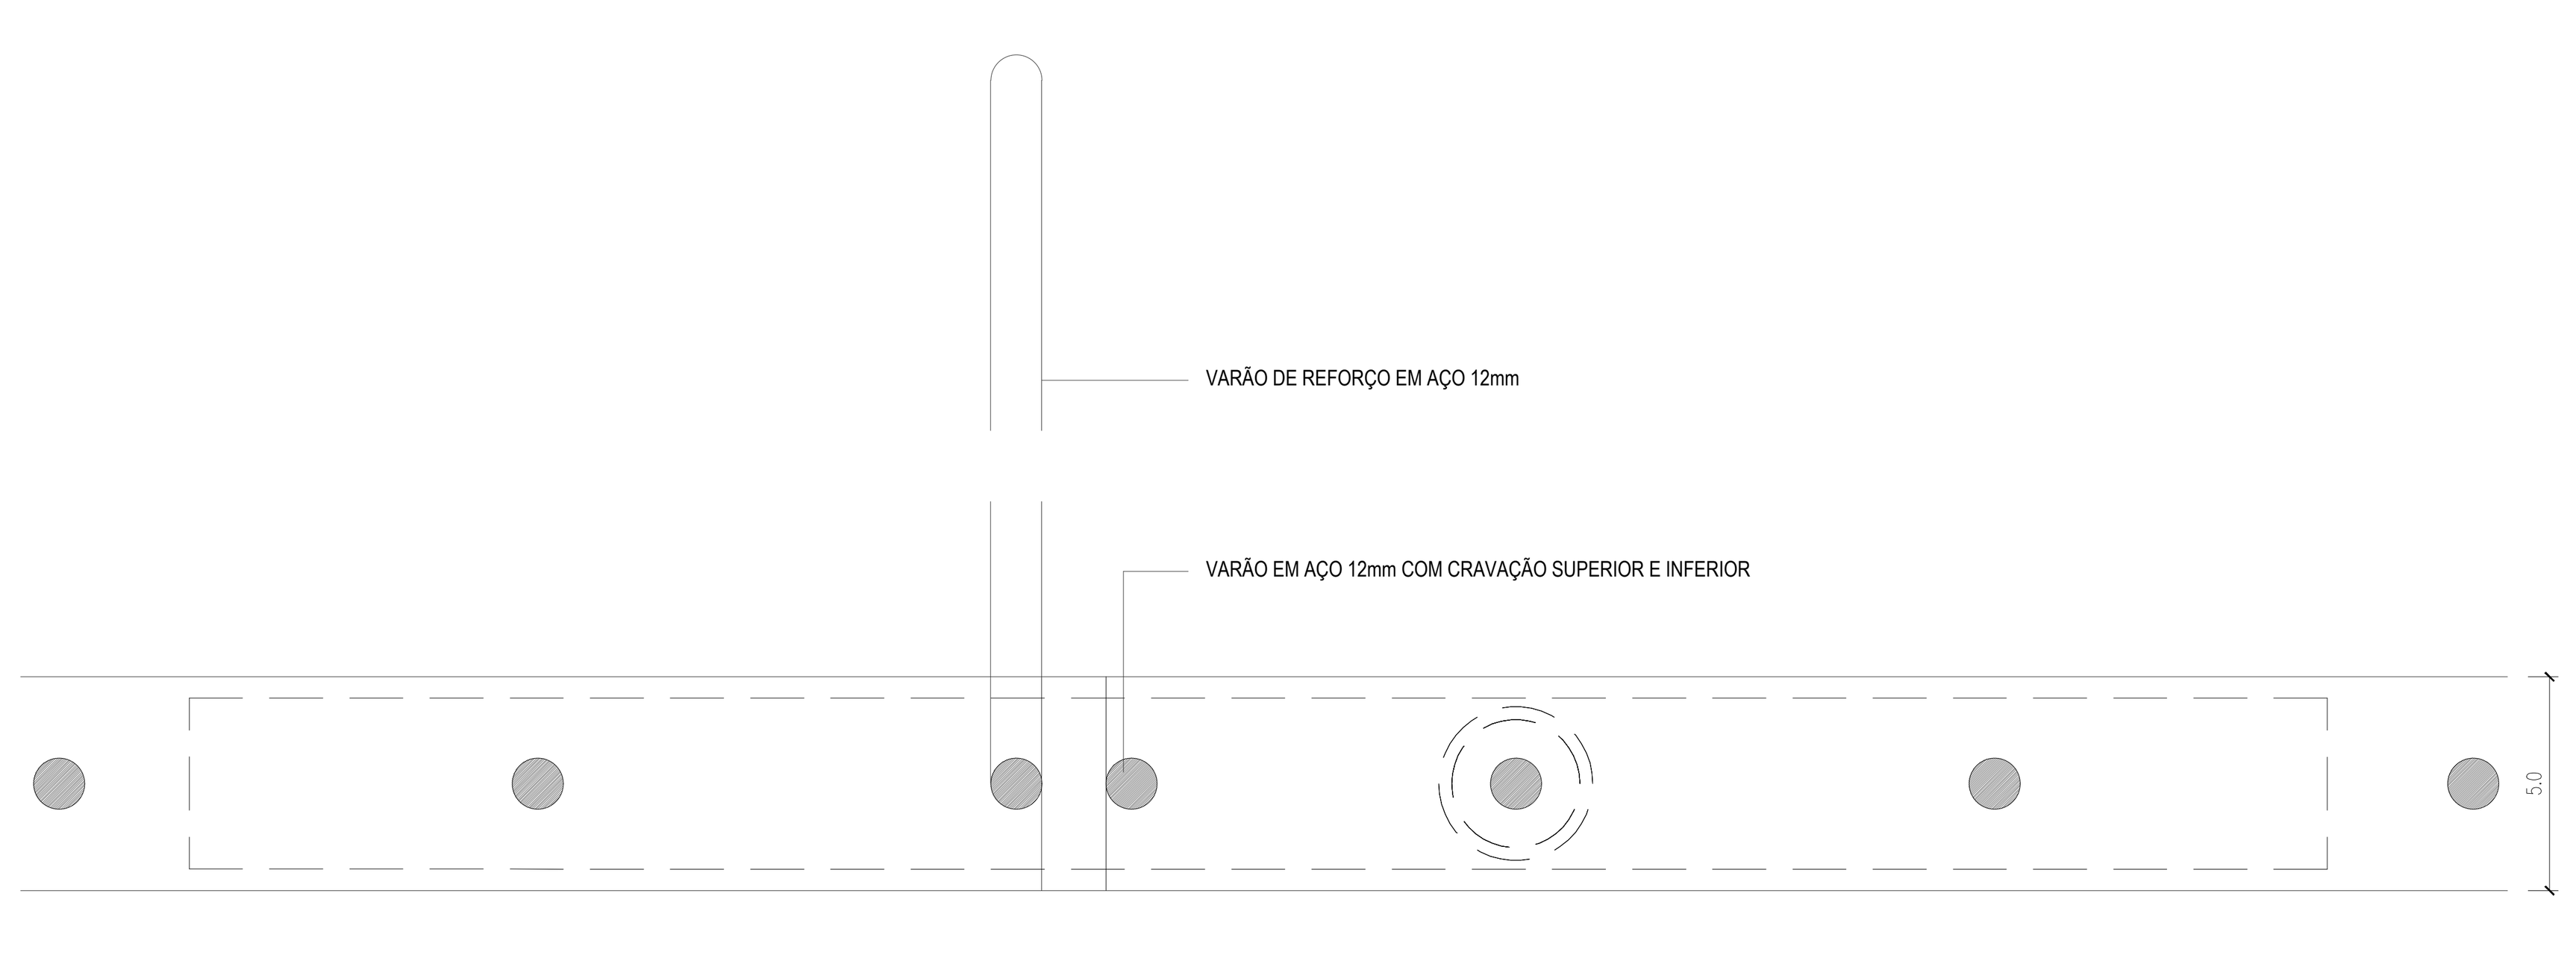


POR H2, ESC: 1.2

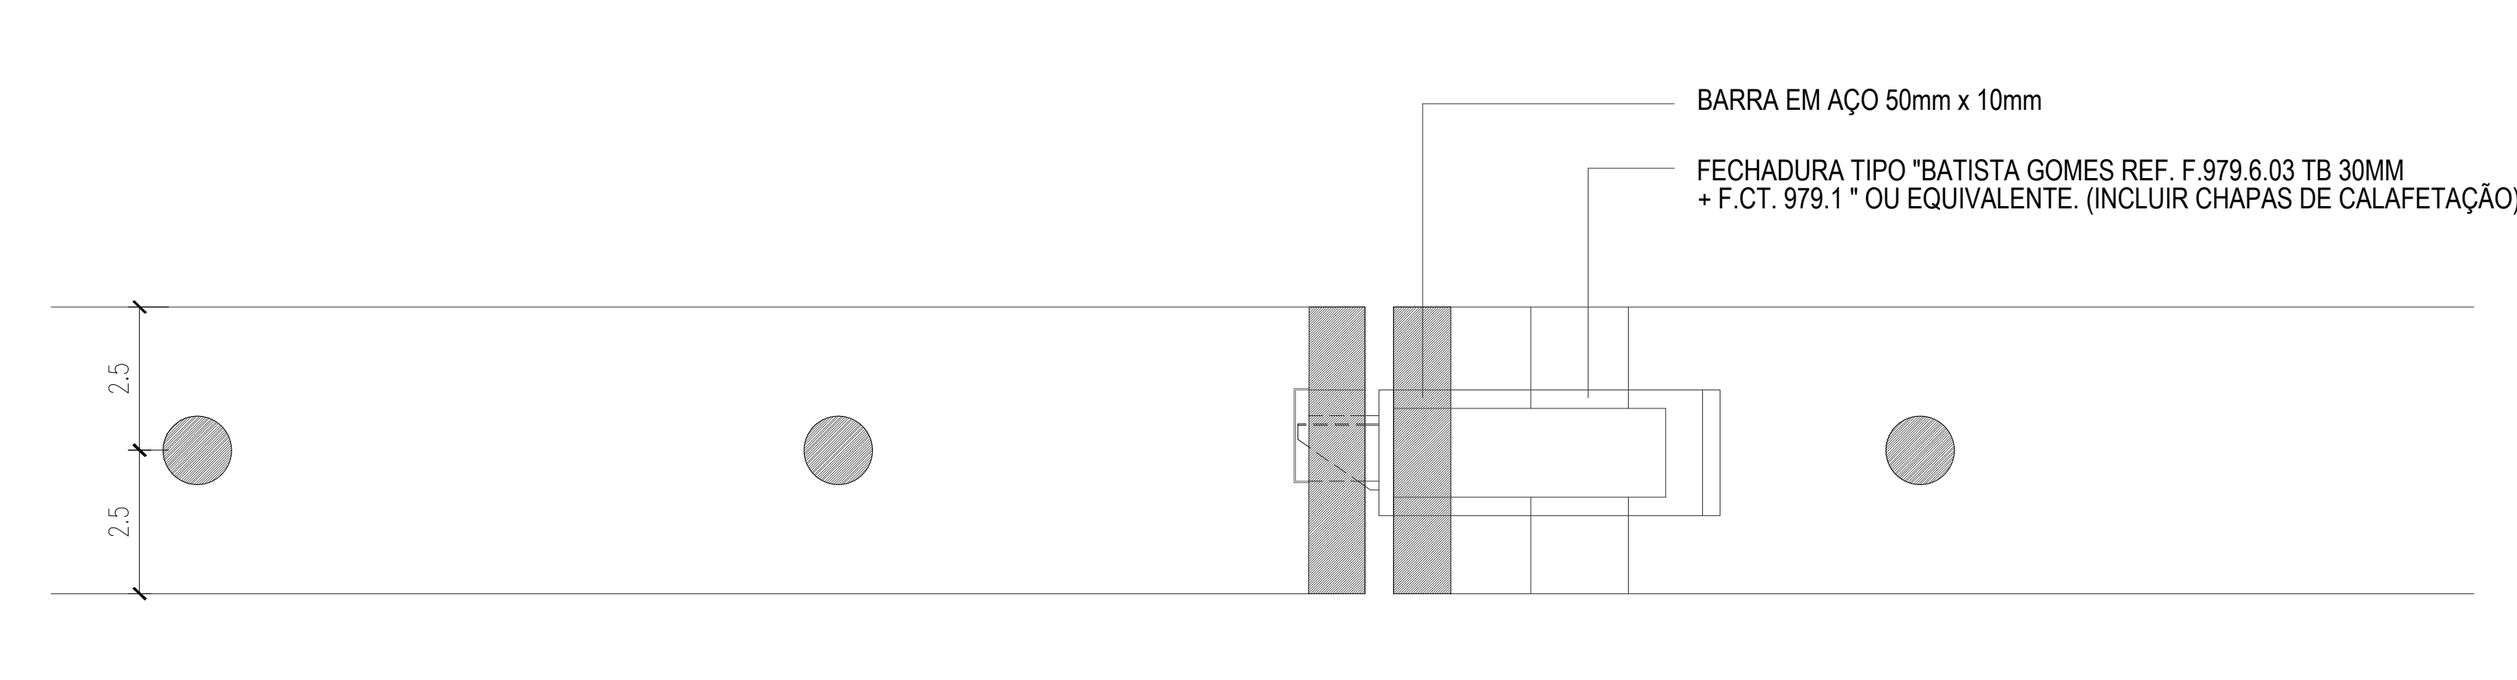

POR H3, ESC: 1.2

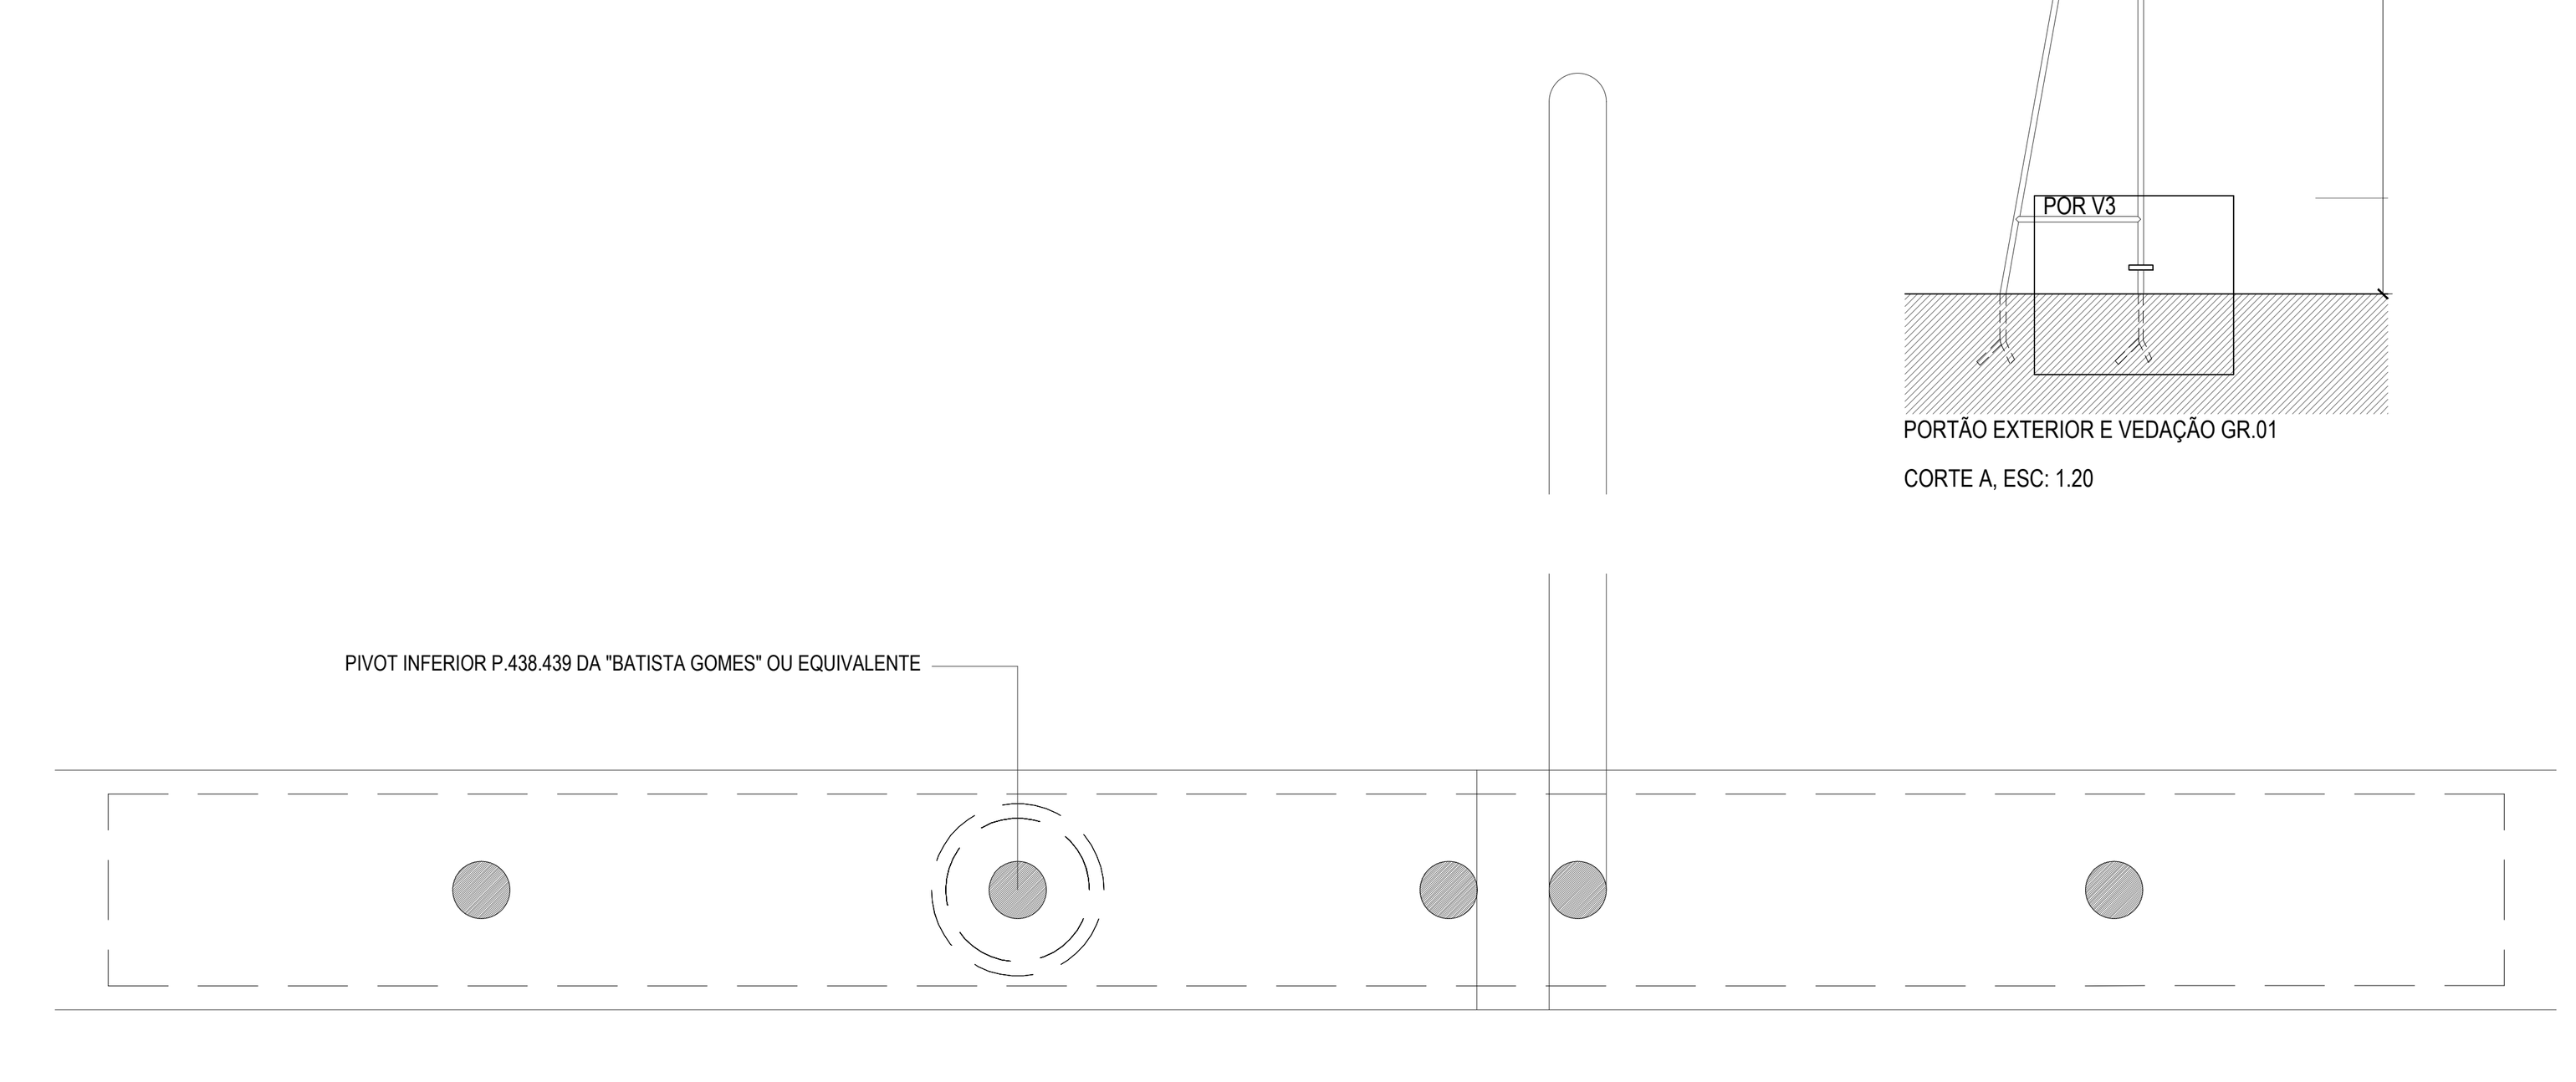

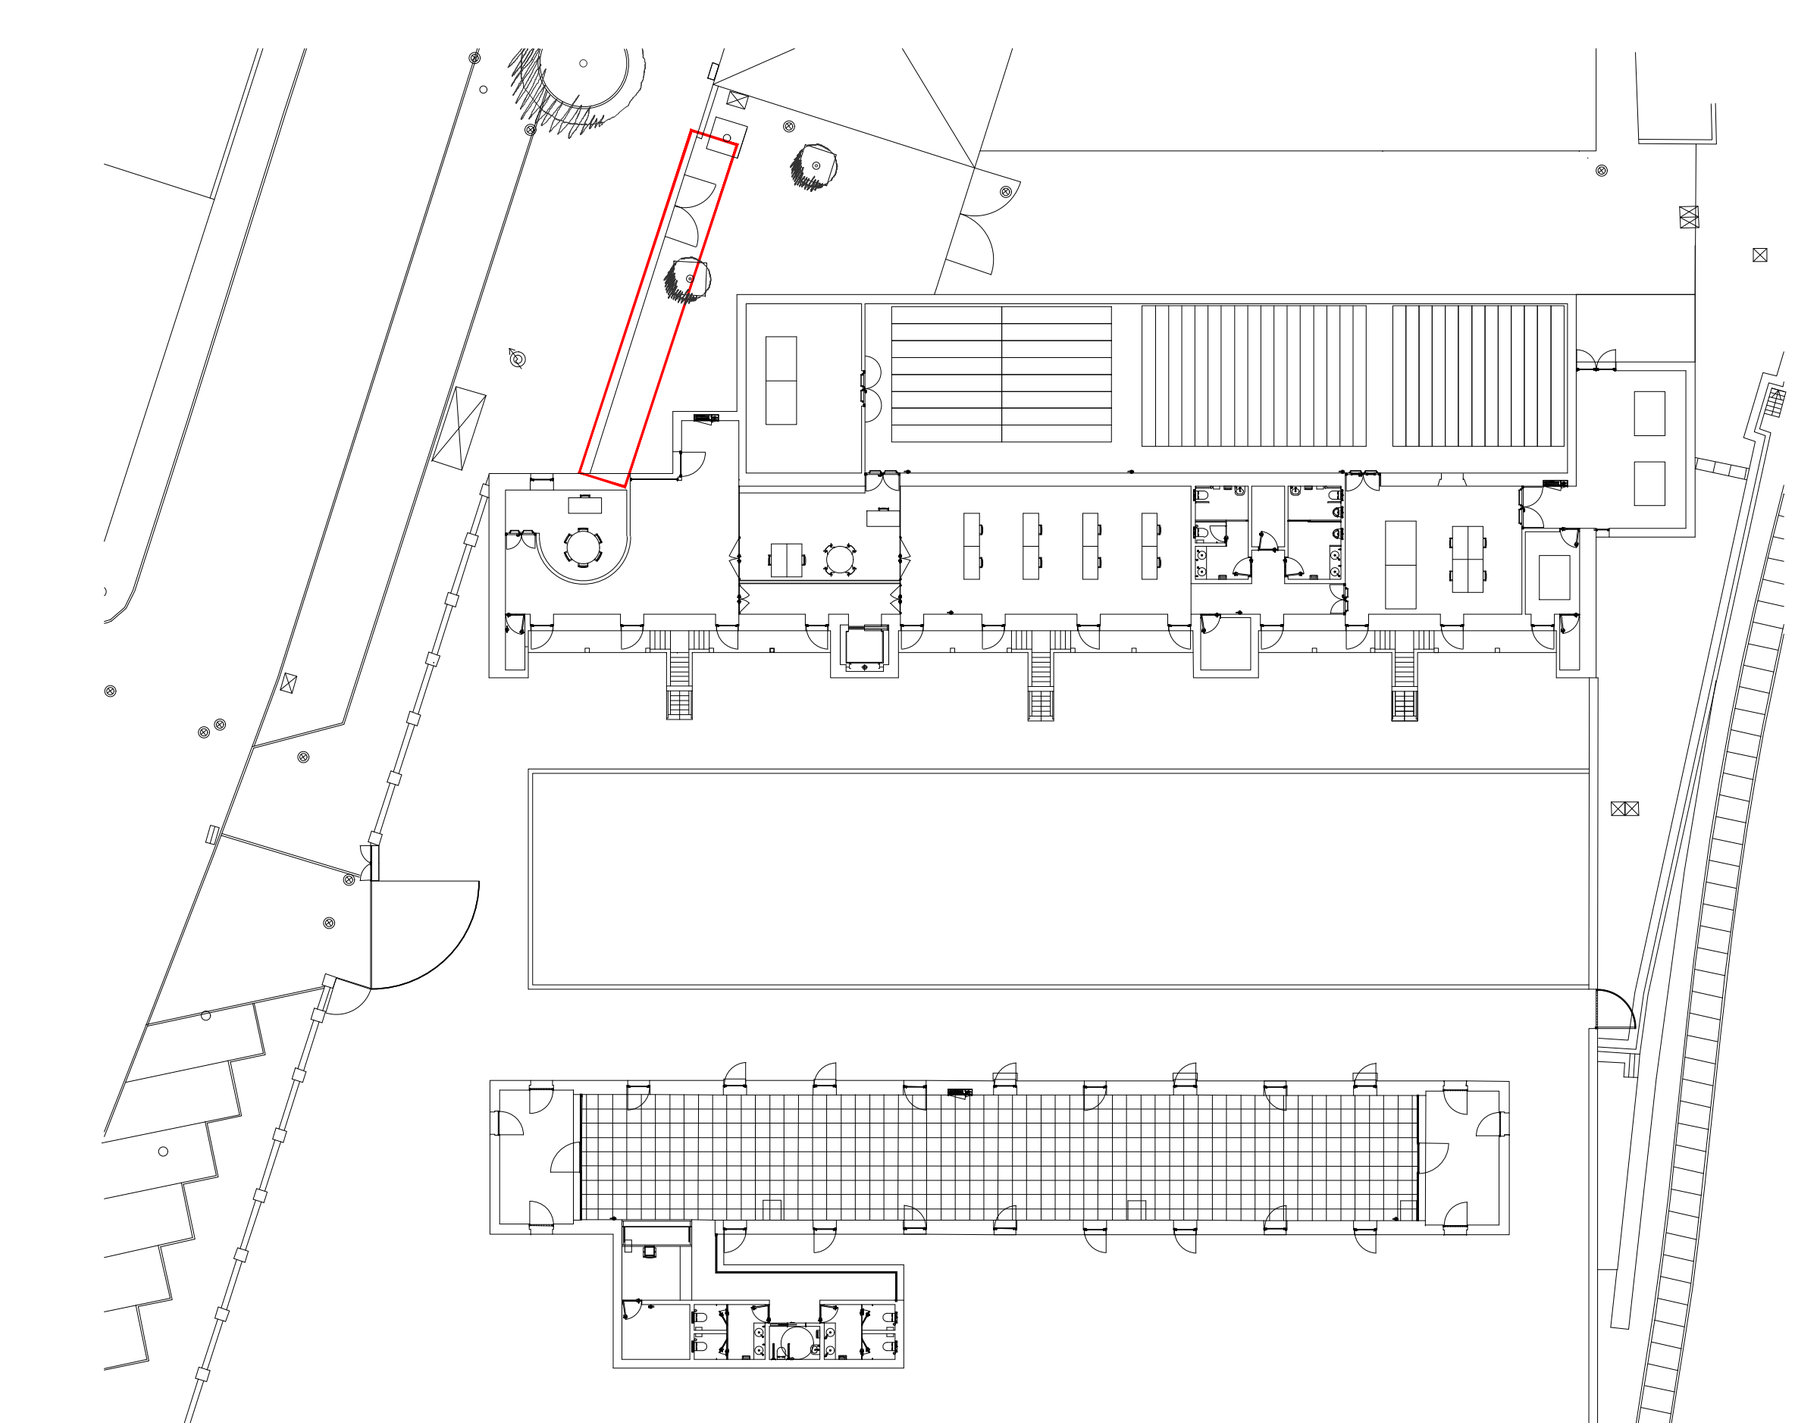

P.EXT.01	LOCALIZAÇÃO FUNCIONAMENTO	ENTRADA PRINCIPAL DO BAIRRO DO BONECO CANTONEIRAS SOLDADAS NA GUIA EM BARRA CHATA

MATERIAIS	CANTONEIRA EM AÇO MACIO 60mm x 60mm x 3mm BARRA CHATA EM AÇO MACIO 6cm x 5mm CHAPA AÇO INOX, ESP. 2mm VARÃO EM AÇO 12mm COM CRAVAÇÃO SUPERIOR E INFERIOR
ACABAMENTOS	PINTURA A TINTA ESMALTE SINTÉTICO NA COR, RAL 9005 VER ESPECIFICAÇÕES TÉCNICAS DE PINTURA SOLDADURA EM CORDÃO DE ACORDO COM A NORMA NP1515
OBSERVAÇÕES	DIMENSÕES CONSOANTE DESENHOS DE PORMENOR

TODAS AS MARCAS/REFERÊNCIAS INDICADAS DEVEM SER INTERPRETADAS COMO "OU EQUIVALENTE".

REVISÕES:

MATERIAIS:

BETÃO	PEDRA	TERRA	VIDRO
TIJOLO	REBOCO	ISOLAMENTO TÉRMICO	CONTRAPL.
EXISTENTE	REGULARIZAÇÃO	IMPERMEABILIZAÇÃO	PINTURA EPOXI
MADEIRA	ENCHIMENTO	GESSO CARTONADO	AÇO INOX

NOTAS: 0.5 1 2.5 5m

ARQUITECTURA
COORDENAÇÃO GERAL:

COTAS EM METROS E CENTÍMETROS. CONSIDERA-SE A COTA 0.00 COMO COTA DE SOLEIRA.
TODAS AS COTAS DEVERÃO SER VERIFICADAS EM OBRA.
NÃO MEDIR OS DESENHOS, UTILIZAR APENAS AS MEDIÇÕES DE COTAS DOS DESENHOS.
EM CASO DE INCOERÊNCIA ENTRE DESENHOS A ESCALA MAIS AMPLIADA É A QUE VIGORA.
QUALQUER COTA INDICADA É SUJEITA A CONFIRMAÇÃO EM OBRA.
EM CASO DE DÚVIDA, CONTACTAR O RESPONSÁVEL DO PROJECTO DE ARQUITECTURA OU A EQUIPA PROJECTISTA.

adarq
RUA JOÃO CASTILHO n.º 3
2330-315 ENTRONCAMENTO - PORTUGAL
T. (+351) 249 728 480 TLM. (+351) 911 993 380
www.adarq.net geral@adarq.net

REABILITAÇÃO URBANA DO BAIRRO DO BONECO - BAIRROS FERROVIÁRIOS

PEX.SR.213.35

RUA FERREIRA DE MESQUITA - BAIRRO DO BONECO - ENTRONCAMENTO

DATA: DEZEMBRO 2020

REQUERENTE:
CÂMARA MUNICIPAL DO ENTRONCAMENTO

ESCALA: 1:20 E 1:2 @A1

FASE:
ARQUITECTURA - PROJECTO DE EXECUÇÃO - SERRALHARIAS

COLAB: ANDREIA T. | JESSICA D.

TÍTULO:
PORTÃO EXTERIOR E VEDAÇÃO - GR.01

AUTOR: ANDRÉ D.

este desenho é propriedade intelectual de adarq, lda. não podendo ser reproduzido, divulgado ou copiado no todo ou em parte sem autorização por escrito. reservados todos os direitos pela legislação em vigor, DEC-LEI 63/85.