
JOSÉ DOS SANTOS MONTEIRO JANUÁRIO

Assinado de forma digital por JOSÉ DOS SANTOS MONTEIRO JANUÁRIO
Dados: 2021.01.13 20:35:36 Z

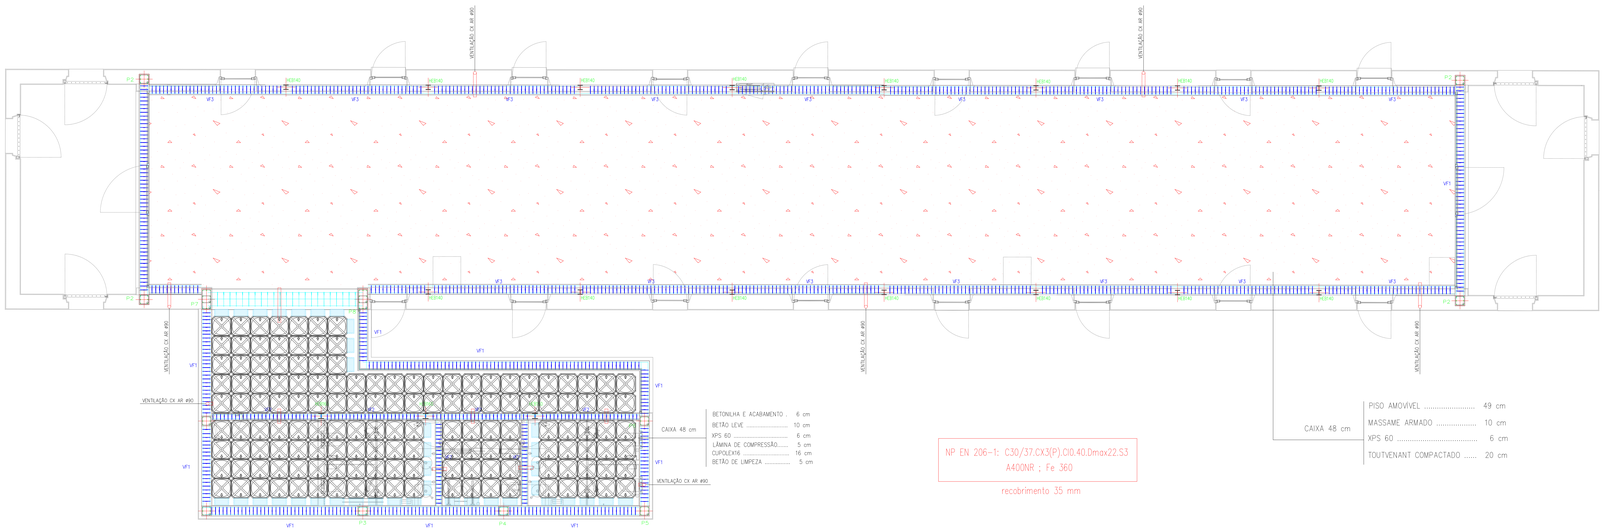

REVISÕES:

EQUIPA:

FUNDAÇÕES, CONTENÇÃO E ESTRUTURAS: JOSÉ MONTEIRO	CLIMATIZAÇÃO E VENTILAÇÃO:
INSTALAÇÕES HIDRÁULICAS: JOSÉ MONTEIRO - HTGR HÉ	ACÚSTICA: JOSÉ MONTEIRO - HTGR HÉ
REDE DE INCÊNDIOS: JOSÉ MONTEIRO	TÉRMICA: JOSÉ MONTEIRO
INST. ELECTRICAS E TELECOMUNICAÇÕES:	SEGURANÇA:

MATERIAIS:

BETÃO	PEDRA	TERRA	VIDRO
TIJOLO	REBOCO	ISOLAMENTO TÉRMICO	CONTRAPL
EXISTENTE	REGULARIZAÇÃO	IMPERMEABILIZAÇÃO	CORTIÇA
MADEIRA	ENCHIMENTO	GESSO CARTONADO	AÇO INOX

NOTAS: E TITL... ARQUITETURA CONFORMAÇÃO GERAL

COTAS EM METROS. CONSIDERAR A COTA 0.00 COMO COTA DE SOLEIRA.
TODAS AS COTAS DEVEM SER CONFIRMADAS EM OBRA. A.T.
TODAS AS COTAS DO ENSG SÃO CONFIRMADAS EM OBRA.
NÃO MEDIR DE DESENHOS. UTILIZAR APENAS AS MEDIDAS DE COTAS DOS DESENHOS.
EM CASO DE INCORRÊNCIA ENTRE DESENHOS A ESCALA MAIS AMPLIADA É QUE VIGORA.
QUALQUER COTA INDICADA É SUJEITA A CONFIRMAÇÃO EM OBRA.
EM CASO DE DÚVIDA, CONTACTAR O RESPONSÁVEL DO PROJECTO DE ARQUITECTURA
OU A EQUIPA PROJECTISTA.

TODAS AS CAIXAS DE VISITA NA ÁREA DE INTERVENÇÃO SERÃO ALVO DE APERFEIÇOA A COTA DO PROJECTO.
PARA MELHOR LEITURA, OS LIMITES DE INTERVENÇÃO ESTÃO SEMPRE INDICADOS A 50M PARA FORA DA SUA POSIÇÃO REAL.
TODAS AS MARCAS/REFERÊNCIAS INDICADAS DO DWF SER INTERPRETADAS COMO "OU EQUIVALENTE".
LEVANTAMENTO TOPOGRÁFICO DO PERÍMETRADO ETR/GMI

aaarq

REABILITAÇÃO URBANA DO BARRIO DO BONECO - BARROS FERROVIÁRIOS — PEX.EST.213.03

N.A. FERREIRA DE MESQUITA - BAIRRO DO BONECO - ENTRONCAMENTO	DATA:	DEZEMBRO 2020
REQUERENTE:		
CÂMARA MUNICIPAL DO ENTRONCAMENTO	ESCALA: 1:50	0 1 2 3 4 5
FASE:		
ESTABILIDADE - PROJETO DE EXECUÇÃO - DESENHOS GERAIS	CELHE:	AGRIDEX 7 + LEGACY E
DESIGNAÇÃO:		
CENTRO DE CIÊNCIA VIVA - PLANTA DO PISO TÉRREO	FOLHA:	01/01 A

Este documento é propriedade exclusiva da aaarq, não podendo ser reproduzido, divulgado ou cedido a terceiros sem prévia autorização escrita. Reservados todos os direitos de acordo com o código civil e legislação em vigor. Direitos de autor reservados.