

JOSÉ DOS SANTOS MONTEIRO JANUÁRIO

Assinado de forma digital por JOSE DOS SANTOS MONTEIRO JANUARIO
Dados: 2021.01.13 20:35:58 Z

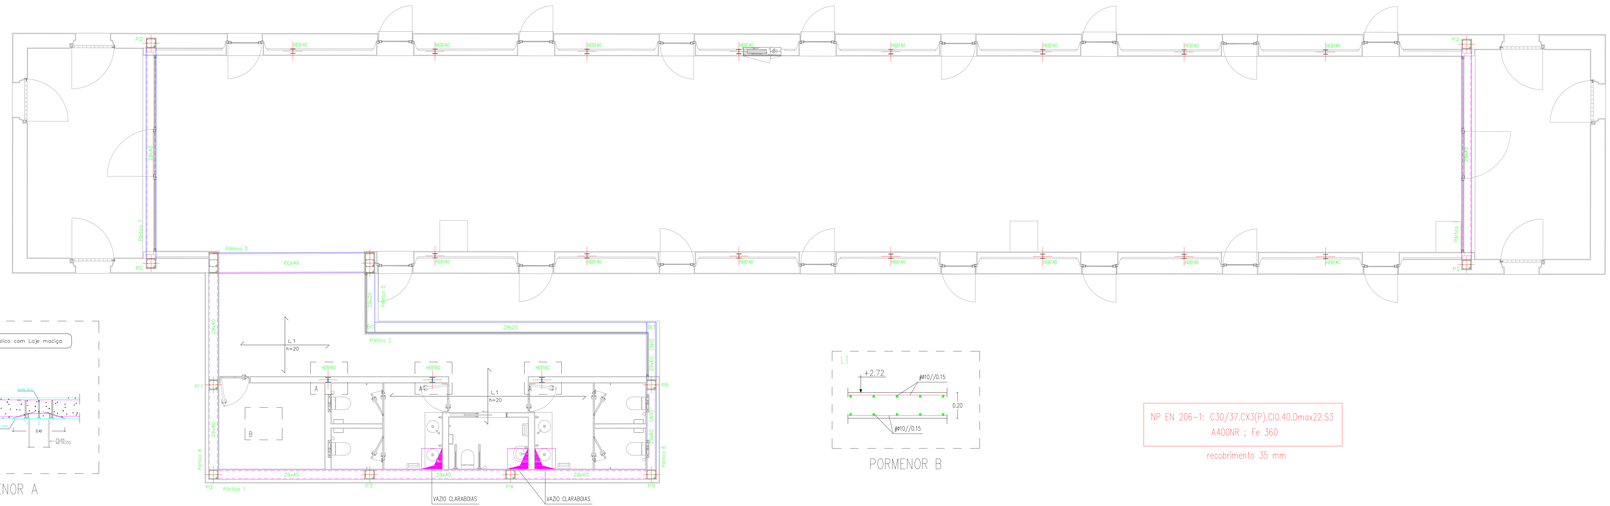

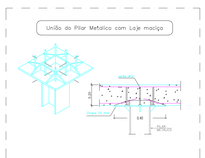

PORMENOR A

PORMENOR B

NP EN 206-1: C30/37.CX3(P).Cl0.40.Dmax22.S3
A400NR ; Fe 360

recobrimento 35 mm

TODAS AS COTAS DE OBSTA NA ÁREA DE INTERVENÇÃO SERÃO ALVO DE ATENÇÃO À COTA DO PROJECTO.
PARA MELHOR LEITURA, OS LIMITES DE INTERVENÇÃO ESTÃO SEMPRE MARCADOS 0.50M PARA FORA DA SUA POSIÇÃO REAL.
TODAS AS COTAS DEVERÃO SER VERIFICADAS EM OBRA. EM CASO DE INCERTEZA ENTRE DESENHOS, PRIVILEGIAR AS COTAS DOS DESENHOS.
EM CASO DE INCERTEZA ENTRE DESENHOS A ESCALA MAIS AMPLIADA E A QUE MELHOR.
QUALQUER COTA INDICADA E SUJEITA A CONFIRMAÇÃO EM OBRA.
EM CASO DE DÚVIDA, CONTACTAR O RESPONSÁVEL DO PROJECTO DE ARQUITECTURA OU A EQUIPA PROJECTISTA.

REVISÕES:

EQUIPA:

FUNDAÇÕES, CONTENÇÃO E ESTRUTURAS - JOSÉ MONTEIRO	CLIMATIZAÇÃO E VENTILAÇÃO -
INSTALAÇÕES HIDRÁULICAS JOSÉ MONTEIRO - UITOX FE	ACÚSTICA - JOSÉ MONTEIRO - UITOX FE
REDE DE INCÊNDIO - JOSÉ MONTEIRO	TÉRMICA - JOSÉ MONTEIRO
INST. ELECTRICAS E TELECOMUNICAÇÕES -	SEGURANÇA -

MATERIAIS:

METAL	PEDRA	TERRA	VIDRO
TIJOLO	REBOCO	ISOLAMENTO TÉRMICO	CONTRAPL.
EXISTENTE	REGULARIZAÇÃO	IMPERMEABILIZAÇÃO	CORTIÇA
MADEIRA	PAVIMENTO	GESSO CARTONADO	ELCO PAVA

NOTAS:

COTAS EM METROS. CONSIDERA-SE A COTA 0.00 COMO COTA DE SOLEIRA.
A COTA 0.00 CORRESPONDE A COTA GEOMÉTRICA 34.37.
TODAS AS COTAS DEVERÃO SER VERIFICADAS EM OBRA.
EM CASO DE INCERTEZA ENTRE DESENHOS, PRIVILEGIAR AS COTAS DOS DESENHOS.
EM CASO DE INCERTEZA ENTRE DESENHOS A ESCALA MAIS AMPLIADA E A QUE MELHOR.
QUALQUER COTA INDICADA E SUJEITA A CONFIRMAÇÃO EM OBRA.
EM CASO DE DÚVIDA, CONTACTAR O RESPONSÁVEL DO PROJECTO DE ARQUITECTURA OU A EQUIPA PROJECTISTA.

ARQUITECTURA COORDENAÇÃO GERAL

adarq

REABILITAÇÃO URBANA DO BAIRRO DO BONECO - BAIRROS FERROVIÁRIOS — PEX.EST.213.04

ALA FERROVIÁRIA DE MOSSÂMEDES - BAIRRO DO BONECO - ENTRONCAMENTO — DATA: DEZEMBRO 2020

REQUERENTE:
CÂMARA MUNICIPAL DO ENTRONCAMENTO — ESCALA: 1:50 — A1

FASE:
ESTABILIDADE - PROJETO DE EXECUÇÃO - DESENHOS GERAIS — FOLHA: NORMA 1 LATERAL

TÍTULO:
CENTRO DE CIÊNCIA VIVA - PLANTA DA LAJE DE ESTEIRA — ALTERAÇÃO: ANEXO 1

Os direitos de autor sobre este projecto pertencem ao autor. Proibida a cópia ou uso sem autorização do autor, reservados todos os direitos ao abrigo da legislação em vigor. DECLIVE 2020