

JOSÉ DOS SANTOS MONTEIRO JANUÁRIO

Assinado de forma digital por JOSÉ DOS SANTOS MONTEIRO JANUÁRIO
Dados: 2021.01.13 20:40:55 Z

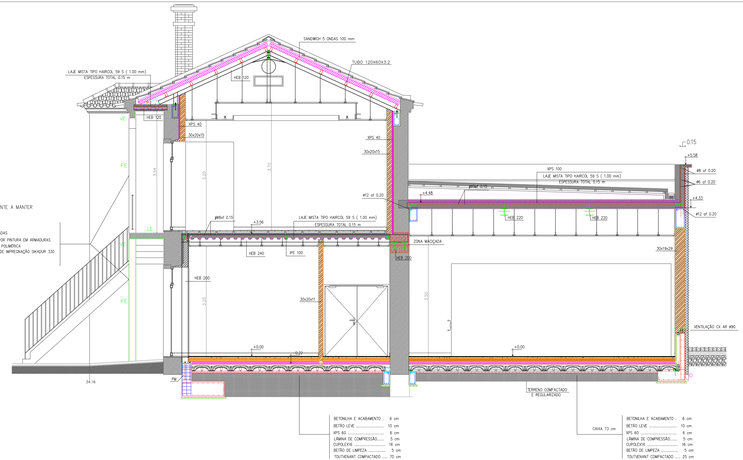

CORTE 1

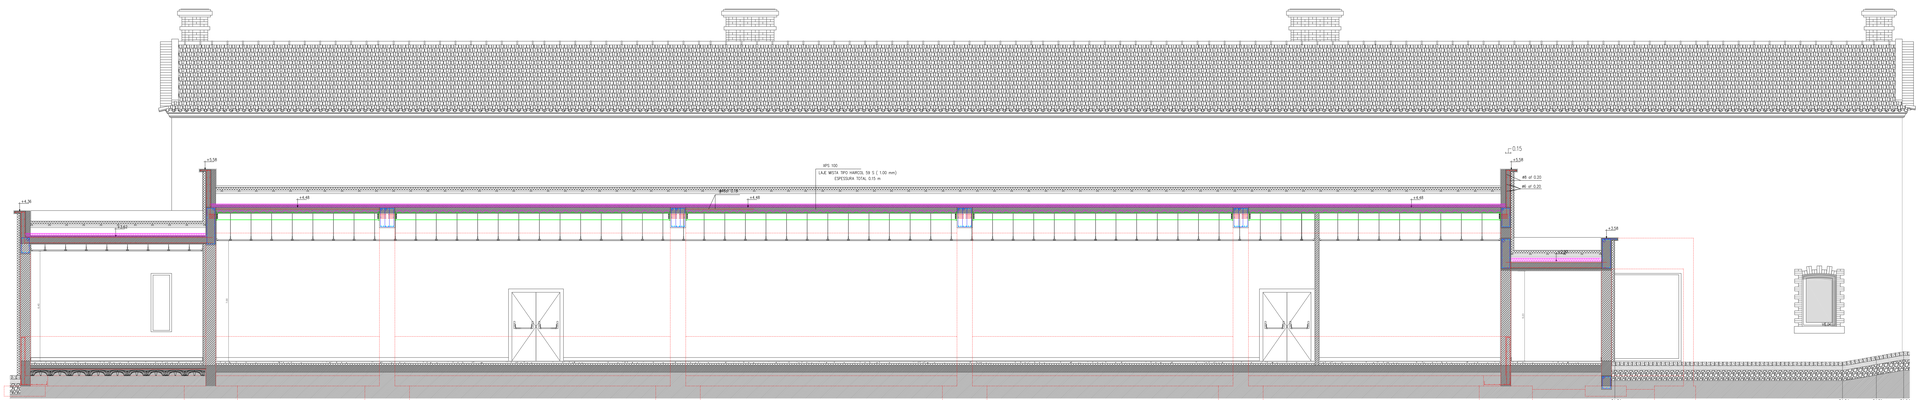

CORTE 3

REVISÕES:

EQUIPA:

FUNDAÇÕES, CONTENÇÃO E ESTRUTURAS - JOSÉ MONTEIRO
INSTALAÇÕES HIDRÁULICAS - JOSÉ MONTEIRO - ARTIDA FE
REDE DE INCÊNDIO - JOSÉ MONTEIRO
INST. ELECTRICAS E TELECOMUNICAÇÕES -

CLIMATIZAÇÃO E VENTILAÇÃO -
ACÚSTICA - JOSÉ MONTEIRO - LATOA FE
TÉRMICA - JOSÉ MONTEIRO
SEGURANÇA -

MATERIAIS:

BETÃO
TIJOLO
CERÂMICO
MADEIRA
PEDRA
REGULARIZAÇÃO
ENCHIMENTO
TERRA
ISOLAMENTO TÉRMICO
IMPERMEABILIZAÇÃO
VIDRO CARTONADO
FERRO
CONTRAPL.
CORTIÇA
AÇO INOX

NOTAS:

COTAS EM METROS, CONSIDERA-SE A COTA 0,00 COMO COTA DE SOLEIRA.
A COTA 0,00 CORRESPONDE À COTA GEORREFERENCIADA 34,57.
AS COTAS PREVALECEM SOBRE A MEDIÇÃO À ESCALA.
NO MEIO DE DESENHO, UTILIZAR APENAS AS MEDIÇÕES DE COTAS DOS DESENHOS.
EM CASO DE INCOERÊNCIA ENTRE DESENHOS A ESCALA MAIS AMPLIADA É A QUE VIGORA.
QUALQUER COTA INDICADA E OMISSA A CONFIRMAÇÃO EM OBRA.
EM CASO DE DÚVIDA, CONTACTAR O RESPONSÁVEL DO PROJECTO DE ARQUITECTURA OU A EQUIPA PROJECTISTA.

ARQUITECTURA COORDENAÇÃO GERAL

adarq

TODAS AS CASAS DE VISITA NA ÁREA DE INTERVENÇÃO SERÃO ALVO DE APERIÇÃO A COTA DO PROJECTO
TODAS AS MEDIÇÕES DEVERÃO SER CONFIRMADAS EM OBRA, PODENDO EXISTIR ALGUMA DIFERENÇA ENTRE A SUA POSIÇÃO REAL
TODAS AS MARCAÇÕES/REFERÊNCIAS INDICADAS EM ISTA INTERPRETADAS COMO TAL EQUIVALENTE
LEVANTAMENTO TOPOGRÁFICO GEORREFERENCIADO ETRS89

REABILITAÇÃO URBANA DO BAIRRO DO BONFIM - BAIRROS FERROVIÁRIOS — PEX.EST.213.15

RUA FERREIRA DE ANDRADE, AMBOS OS LADOS E APARTAMENTO

DATA: DEZEMBRO 2020

CÂMARA MUNICIPAL DO ENTRONCAMENTO

ESCALA: 1:50

ESTABILIDADE - PROJETO DE EXECUÇÃO - DESENHOS GERAIS

CLIENTE: ANDRÉ LEANDRO

CENTRO NACIONAL DE DOCUMENTAÇÃO FERROVIÁRIA - CORTES CONSTRUTIVOS

AUTOR: ANDRÉ

Este documento é propriedade intelectual do autor, não podendo ser reproduzido, divulgado ou usado sem prévia autorização por escrito, nem para venda ou oferta pública (artigos 44.º e segs. DL 63/85).