
JOSÉ DOS SANTOS MONTEIRO JANEIRO


Assinado de forma digital por JOSÉ DOS SANTOS MONTEIRO JANEIRO
Dados: 2021.01.13 20:41:43 Z

NP EN 206-1: C30/37.CX3(P).Cl0.40.Dmax22.S3
A400NR ; Fe 360

recobrimento 35 mm

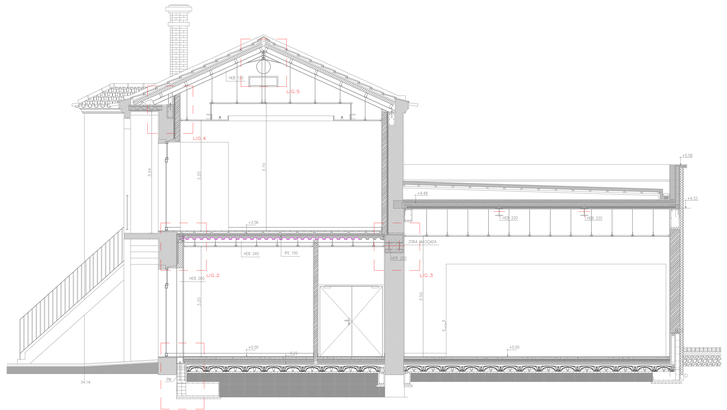


LIGAÇÃO TIPO 1

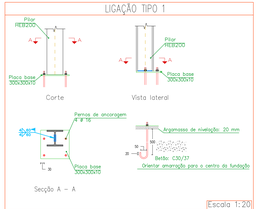


Escala 1:20

LIGAÇÃO TIPO 2

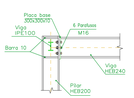


Escala 1:20

LIGAÇÃO TIPO 3

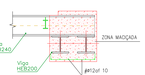


Escala 1:20

LIGAÇÃO TIPO 4

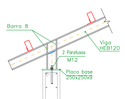

Escala 1:20

LIGAÇÃO TIPO 5

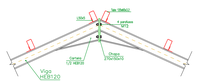

Escala 1:20



TODAS AS CASAS DE VISITA NA ÁREA DE INTERVENÇÃO SERÃO AJUSTADAS À COTA DO PROJECTO.
TODAS AS MARCAÇÕES/REFERÊNCIAS INDICADAS NO EIXO SÃO INTERPRETADAS COMO "À SUA POSIÇÃO REAL.
TODAS AS MARCAÇÕES/REFERÊNCIAS INDICADAS NO EIXO SÃO INTERPRETADAS COMO "À SUA POSIÇÃO REAL".
LEVANTAMENTO TOPOGRÁFICO GEOREFERENCIADO ETRS89

REVISÕES:

EQUIPA:

FUNDAÇÕES, CONTENÇÃO E ESTRUTURAS - JOSÉ MONTEIRO	CLIMATIZAÇÃO E VENTILAÇÃO -
INSTALAÇÕES HIDRÁULICAS - JOSÉ MONTEIRO / VITOR FÉ	ACÚSTICA - JOSÉ MONTEIRO / JOTOR FÉ
REDE DE INCÊNDIO - JOSÉ MONTEIRO	TÉRMICA - JOSÉ MONTEIRO
INST. ELECTRICAS E TELECOMUNICAÇÕES -	SEGURANÇA -

MATERIAIS:

BETÃO	PEDRA	TERRA	VIDRO
TIJOLO	REBOCO	ISOLAMENTO TÉRMICO	CONTRAPLA
CIMENTO	REGULARIZAÇÃO	IMPERMEABILIZAÇÃO	CORTIÇA
MADEIRA	ENCHIMENTO	GESSO CARTONADO	AÇO INOX

NOTAS: [illegible]

COTAS EM METROS. CONSIDERA-SE A COTA 0,00 COMO COTA DE SOLEIRA.
A COTA 0,00 CORRESPONDE À COTA GEORREFERENCIADA 34,37.
AS COTAS PREVALECEM SOBRE AS MEDIÇÕES À ESCALA.
NO MESMO DESENHO, UTILIZAR APENAS AS MEDIÇÕES DE COTAS DOS DESENHOS.
EM CASO DE INCOERÊNCIA ENTRE DESENHOS A ESCALA MAIS IMPLANTA A O QUE VIGORA.
QUALQUER COTA INDICADA E OMITIDA A CONFIRMAÇÃO EM OBRA.
EM CASO DE DÚVIDA, CONTACTAR O RESPONSÁVEL DO PROJECTO DE ARQUITECTURA.
OU A EQUIPA PROJECTISTA.

ARQUITECTURA
COORDENAÇÃO GERAL

adarq

TODAS AS CASAS DE VISITA NA ÁREA DE INTERVENÇÃO SERÃO AJUSTADAS À COTA DO PROJECTO.
TODAS AS MARCAÇÕES/REFERÊNCIAS INDICADAS NO EIXO SÃO INTERPRETADAS COMO "À SUA POSIÇÃO REAL.
TODAS AS MARCAÇÕES/REFERÊNCIAS INDICADAS NO EIXO SÃO INTERPRETADAS COMO "À SUA POSIÇÃO REAL".
LEVANTAMENTO TOPOGRÁFICO GEOREFERENCIADO ETRS89

REABILITAÇÃO URBANA DO BAIRRO DO BONECO - BAIRROS FERROVIÁRIOS — PEX.EST.213.17

RUA FERREIRA DE ANDRADE, AMBOS OS LADOS E APROVEITAMENTO
[illegible]

DATA: DEZEMBRO 2020

CÂMARA MUNICIPAL DO ENTRONCAMENTO

ESCALA: 1:50 | 1:20 | @A1

ESTABILIDADE - PROJETO DE EXECUÇÃO - DESENHOS GERAIS

CLIENTE: [illegible]

CENTRO NACIONAL DE DOCUMENTAÇÃO FERROVIÁRIA – LIGAÇÕES METÁLICAS

AUTOR: [illegible]

DESENHO Nº: [illegible]

Este desenho é propriedade intelectual do autor, não podendo ser reproduzido, divulgado ou cedido a terceiros sem prévia autorização escrita do mesmo, nos termos dos artigos 67º, 68º e 72º do CDADC.