
JOSÉ DOS SANTOS MONTEIRO JANUÁRIO

Assinado de forma digital por JOSÉ DOS SANTOS MONTEIRO JANUÁRIO
Dados: 2021.01.13 20:44:07 Z

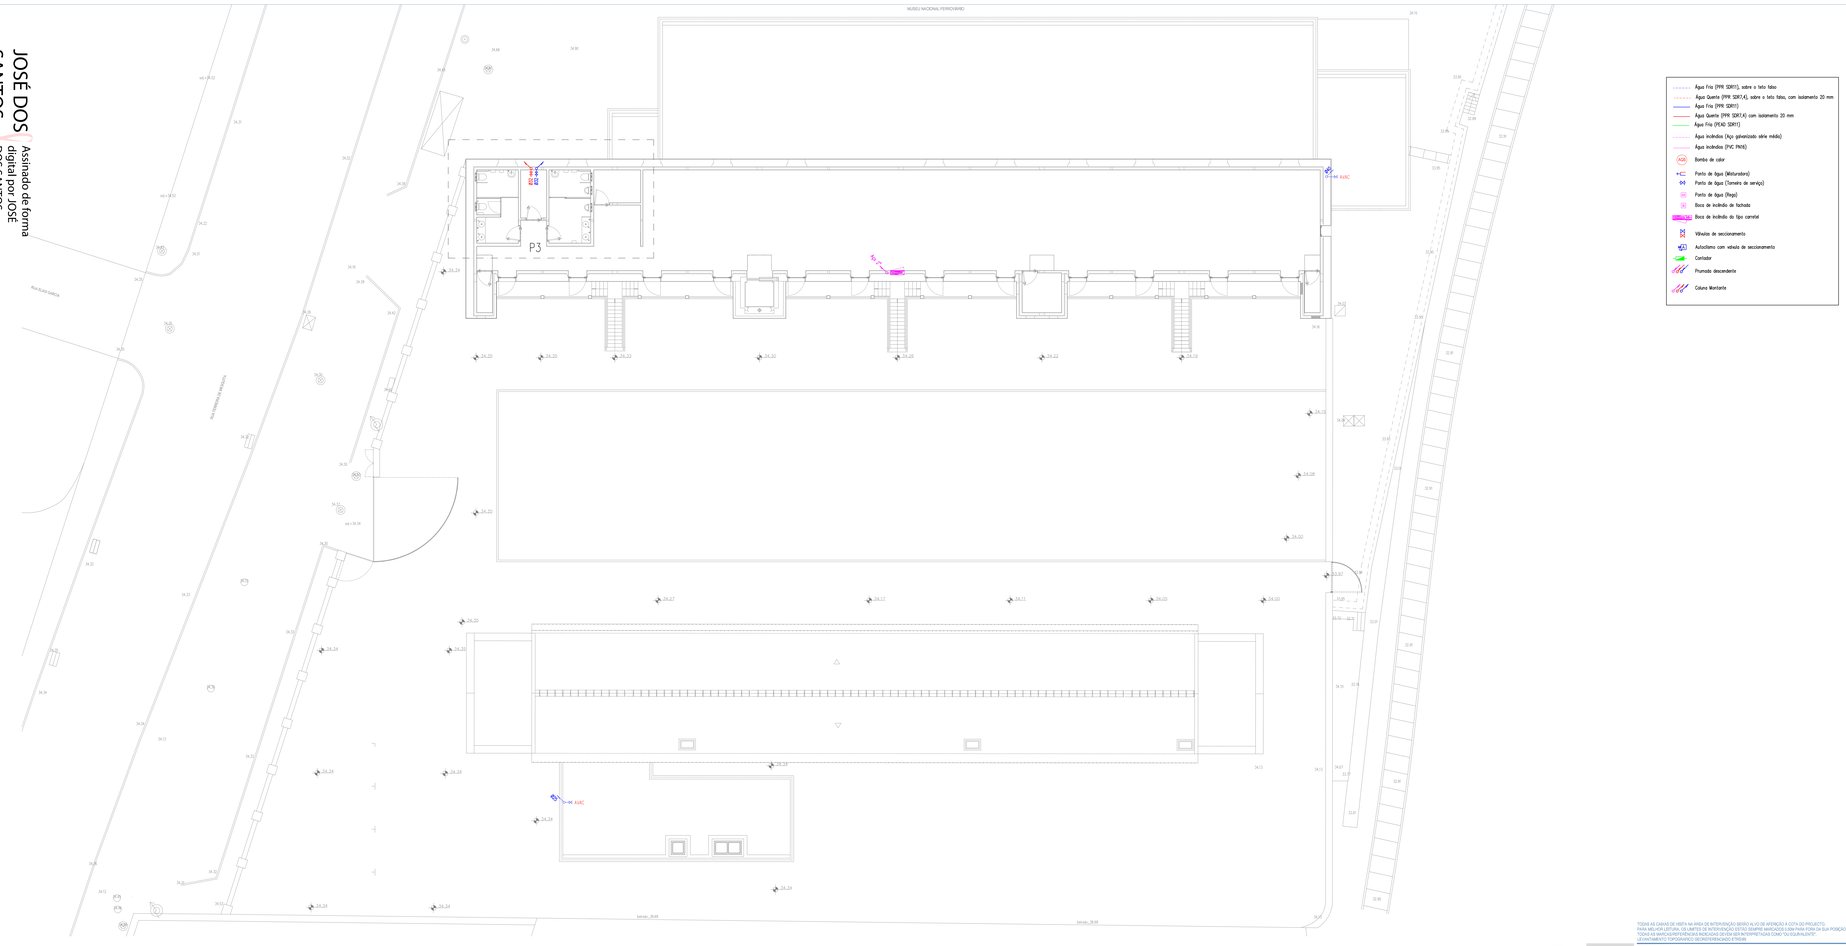


- Água Fria (PPR SDR11), sobre o teto falso
- Água Quente (PPR SDR7,4), sobre o teto falso, com isolamento 20 mm
- Água Fria (PPR SDR11)
- Água Quente (PPR SDR7,4) com isolamento 20 mm
- Água Fria (PEAD SDR11)
- Água Incêndios (Aço galvanizado série média)
- Água incêndios (PVC PN16)
- Bomba de calor
- Ponto de água (Misturadora)
- Ponto de água (Torneira de serviço)
- Ponto de água (Rega)
- Boca de incêndio de fachada
- Boca de incêndio do tipo carretel
- Válvulas de seccionamento
- Autoclismo com válvula de seccionamento
- Caldeira
- Prumada descendente
- Coluna Montante

REVISÕES:

EQUIPA:

FUNDAÇÕES, CONTENÇÃO E ESTRUTURAS - JOSÉ MONTEIRO
INSTALAÇÕES HIDRÁULICAS - JOSÉ MONTEIRO - LATICRETE
REDE DE INCÊNDIOS - JOSÉ MONTEIRO
INST. ELECTRICAS E TELECOMUNICAÇÕES -
CLIMATIZAÇÃO E VENTILAÇÃO -
ACÚSTICA - JOSÉ MONTEIRO - LATICRETE
TÉRMICA - JOSÉ MONTEIRO
SEGURANÇA -

MATERIAIS:

BETÃO
TIJOLO
PAVIMENTO
MADEIRA
PEDRA
PEDIÇO
REGULARIZAÇÃO
LINDAMENTO
TERRA
ISOLAMENTO / FERMEO
IMPERMEABILIZAÇÃO
SOLOS CIMENTADOS
VIDRO
CONTRAPL
CORTIÇA
AÇO INOX

NOTAS:

COTAS EM METROS, CONSIDERAR AS COTAS ESCRITAS COM PRIORIDADE À COTA QUE CORRESPONDE À COTA GEORREFERENCIADA (A.P.)
NÃO MEDIR COTAS DIRECTAMENTE NO DESENHO, UTILIZAR APENAS AS MEDIDAS DE COTAS DOS DESENHOS
EM CASO DE INCOERÊNCIA ENTRE DESENHOS A ESCALA MAIOR PREVALECE A QUE VIGORA.
QUALQUER COTA INDICADA E OMISSÃO A CONFIRMAÇÃO EM OBRA.
EM CASO DE DÚVIDA, CONTACTAR O RESPONSÁVEL DO PROJECTO DE ARQUITECTURA OU A EQUIPA PROJECTISTA.

TODAS AS CARAS DE VISITA NA ÁREA DE INTERVENÇÃO SERÃO ALVO DE AFERIÇÃO À COTA DO PROJECTO.
TODAS AS CARAS DE VISITA NA ÁREA DE INTERVENÇÃO SERÃO ALVO DE AFERIÇÃO À SUA POSIÇÃO REAL.
TODAS AS MARCAÇÕES/REFERÊNCIAS INDICADAS EM VISTA EM INTERPRETADAS COMO TAL EQUIVALENTE.
LEVANTAMENTO TOPOGRÁFICO GEORREFERENCIADO ETRS89

adarq

REABILITAÇÃO URBANA DO BAIRRO DO BONFIM - BAIRROS FERROVIÁRIOS — PEX.DG.213.02

FILA ENSEMBLE DE ESCOLAS, ARRUAMENTOS E ESPAÇOS PÚBLICOS — DATA: DEZEMBRO 2020
DESENHO:
CÂMARA MUNICIPAL DO ENTRONCAMENTO — ESCALA: 1:100
REDE DE ÁGUAS - PROJECTO DE EXECUÇÃO - DESENHOS GERAIS — FOLHA: ARRIMO 1 / ARRIMO
REDE DE DISTRIBUIÇÃO PISO 1 — AUTOR: HBRITO

Este desenho é propriedade intelectual do autor. Os direitos de reprodução, de acordo com o código do direito de autor e dos direitos conexos, não podem ser utilizados sem autorização do autor. Qualquer cópia, alteração ou difusão, não autorizada por escrito, será passível de acção judicial.