
JOSÉ DOS SANTOS MONTEIRO JANUÁRIO
Assinado de forma digital por JOSE DOS SANTOS MONTEIRO JANUÁRIO
Dados: 2021.01.13 20:45:39 Z

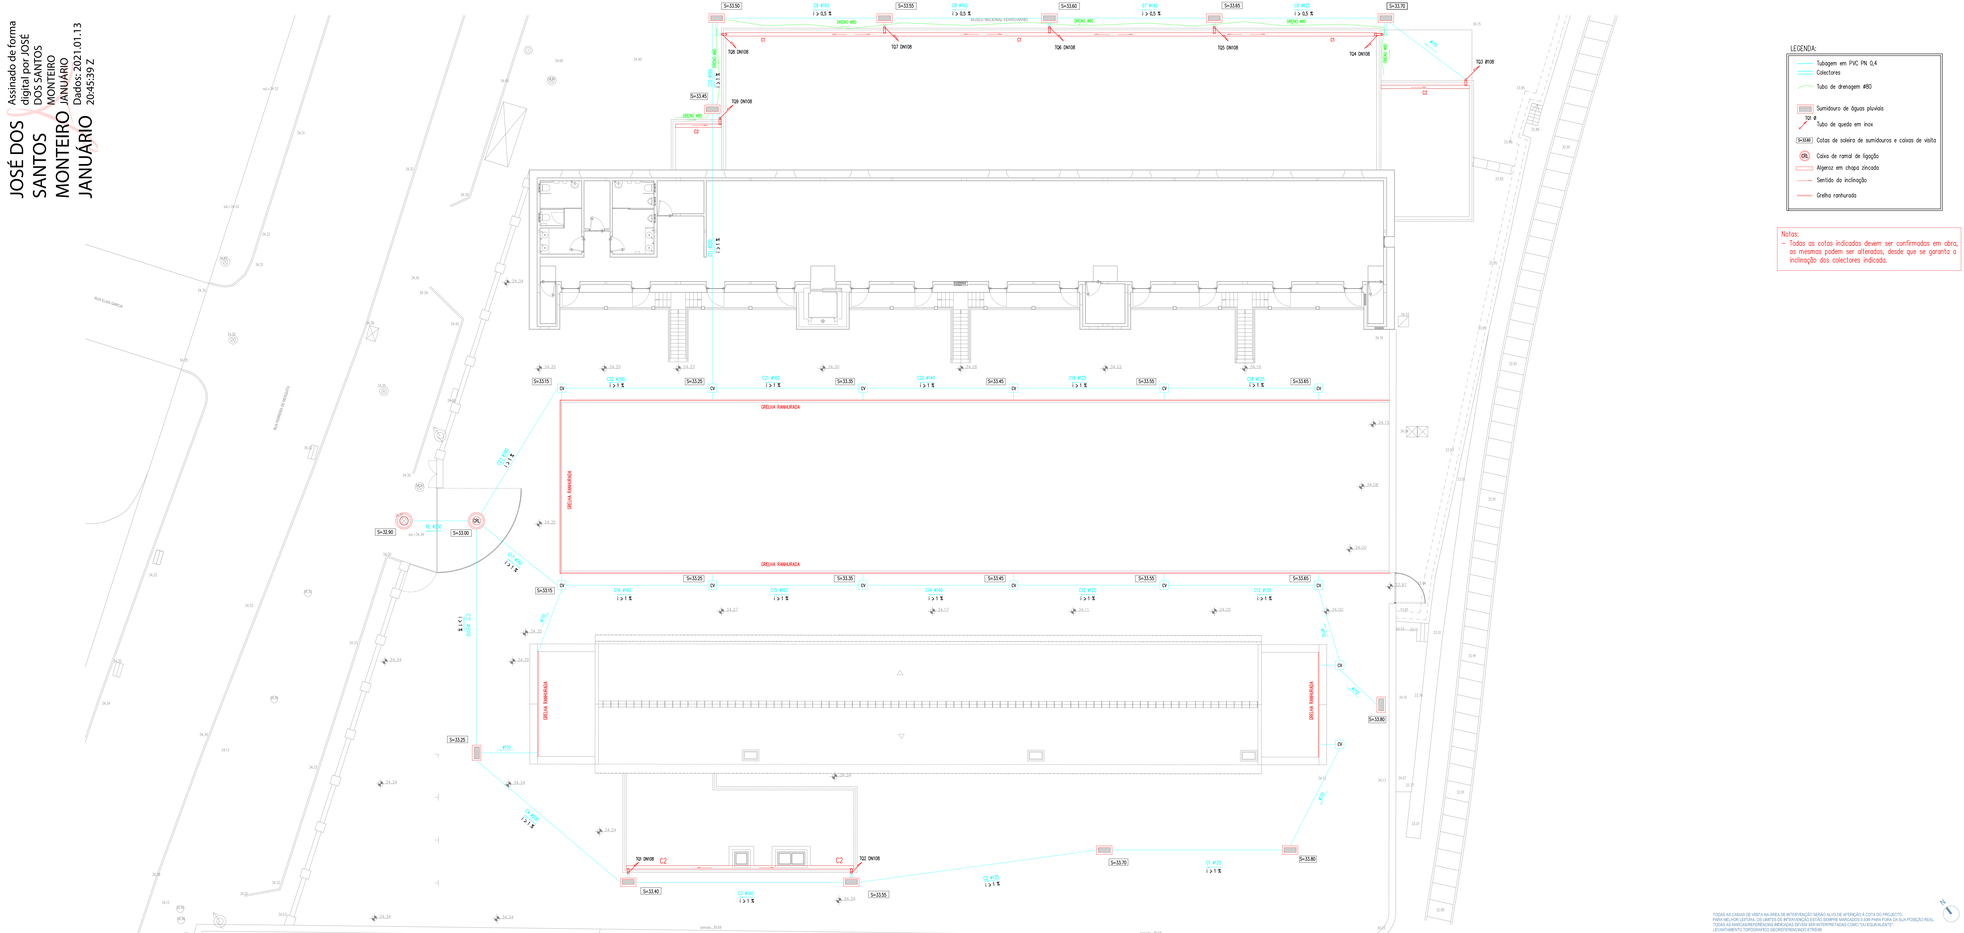

LEGENDA:

- Tubagem em PVC PN 0,4
- Colectores
- Tubo de drenagem Ø80
- Sumidouro de águas pluviais
- T2? Ø — Tubo de queda em inox
- S+33.60 — Cotas de soleira de sumidouros e caixas de visita
- CNL — Caixa de ramal de ligação
- Algeroz em chapa zincada
- Sentido da inclinação
- Grelha ranhurada

Notas:
- Todas as cotas indicadas devem ser confirmadas em obra, as mesmas podem ser alteradas, desde que se garanta a inclinação dos colectores indicada.

REVISÕES:

EQUIPA:

FUNDAÇÕES, CONTENÇÃO E ESTRUTURAS - JOSÉ MONTEIRO	CLIMATIZAÇÃO E VENTILAÇÃO -
INSTALAÇÕES HIDRÁULICAS - JOSÉ MONTEIRO - ARTOR FE	ACÚSTICA - JOSÉ MONTEIRO - ARTOR FE
REDE DE INCÊNDIO - JOSÉ MONTEIRO	TÉRMICA - JOSÉ MONTEIRO
INST. ELECTRICAS E TELECOMUNICAÇÕES -	SEGURANÇA -

MATERIAIS:

BETÃO	PEDRA	TERRA	VIDRO
TIJOLO	REBOCO	ISOLAMENTO TÉRMICO	CONTRAPL
PAVIMENTO	REVESTAMENTO	IMPERMEABILIZAÇÃO	COPPLA
MADEIRA	CAIXILHARIA	GESSO CARTONADO	ECO-MACS

NOTAS:

COTAS EM METROS. CONSIDERA-SE A COTA 0,00 COMO COTA DE SOLEIRA. A COTA 0,00 CORRESPONDE À COTA GEORREFERENCIADA: 34.37.
TODAS AS COTAS DEVERÃO SER CONFIRMADAS EM OBRA.
NO CASO DE EXISTIR ERROS, OMISSÕES OU MEDIÇÕES QUE POSSAM AFECTAR OS CUSTOS DOS DESENHOS, RELATÓRIOS E ESPECIFICAÇÕES, ESTES DEVERÃO SER IMEDIATAMENTE NOTIFICADOS E SUJEITOS A CONFIRMAÇÃO EM OBRA.
QUALQUER COTA INDICADA É SUJEITA A CONFIRMAÇÃO EM OBRA.
EM CASO DE DÚVIDA, CONTACTAR O RESPONSÁVEL DO PROJECTO DE ARQUITECTURA
OU A EQUIPA DE PROJECTO.

ARQUITECTURA
CONSERVAÇÃO DO BEM

TODAS AS CAIXAS DE VISITA NA ÁREA DE INTERVENÇÃO SERÃO ALVO DE APROVAÇÃO E COTA DO PROJECTO.
TODAS AS COTAS INDICADAS DEVEM SER CONFIRMADAS EM OBRA, SENDO QUE NÃO PODEM SER ALTERADAS, PARA QUE SE GARANTA A INCLINAÇÃO DOS COLECTORES INDICADA.
TODAS AS MARCAÇÕES EXISTENTES INDICADAS DEVEM SER INTERPRETADAS COMO TAL EQUIVALENTE.
LEVANTAMENTO TOPOGRÁFICO GEORREFERENCIADO ETRS89

adarq

REABILITAÇÃO URBANA DO BAIRRO DO BONECO - BAIRROS FERROVIÁRIOS — PEX.PLU.213.01

DATA	DEZEMBRO 2020
ESCALA	1:100
FASE	PEDIDO DE INFORMAÇÃO PRÉVIA
ESCALA	
FORMATO	

FASE PLUANL - PROJECTO DE EXECUÇÃO - DESENHOS GERAIS

REDE DRENAGEM, PLANTA E COBERTURA

Este desenho é propriedade intelectual do autor, não podendo ser reproduzido, divulgado ou usado para qualquer outro propósito sem prévia autorização por escrito. Todos os direitos reservados ao abrigo do Código dos Direitos de Autor.