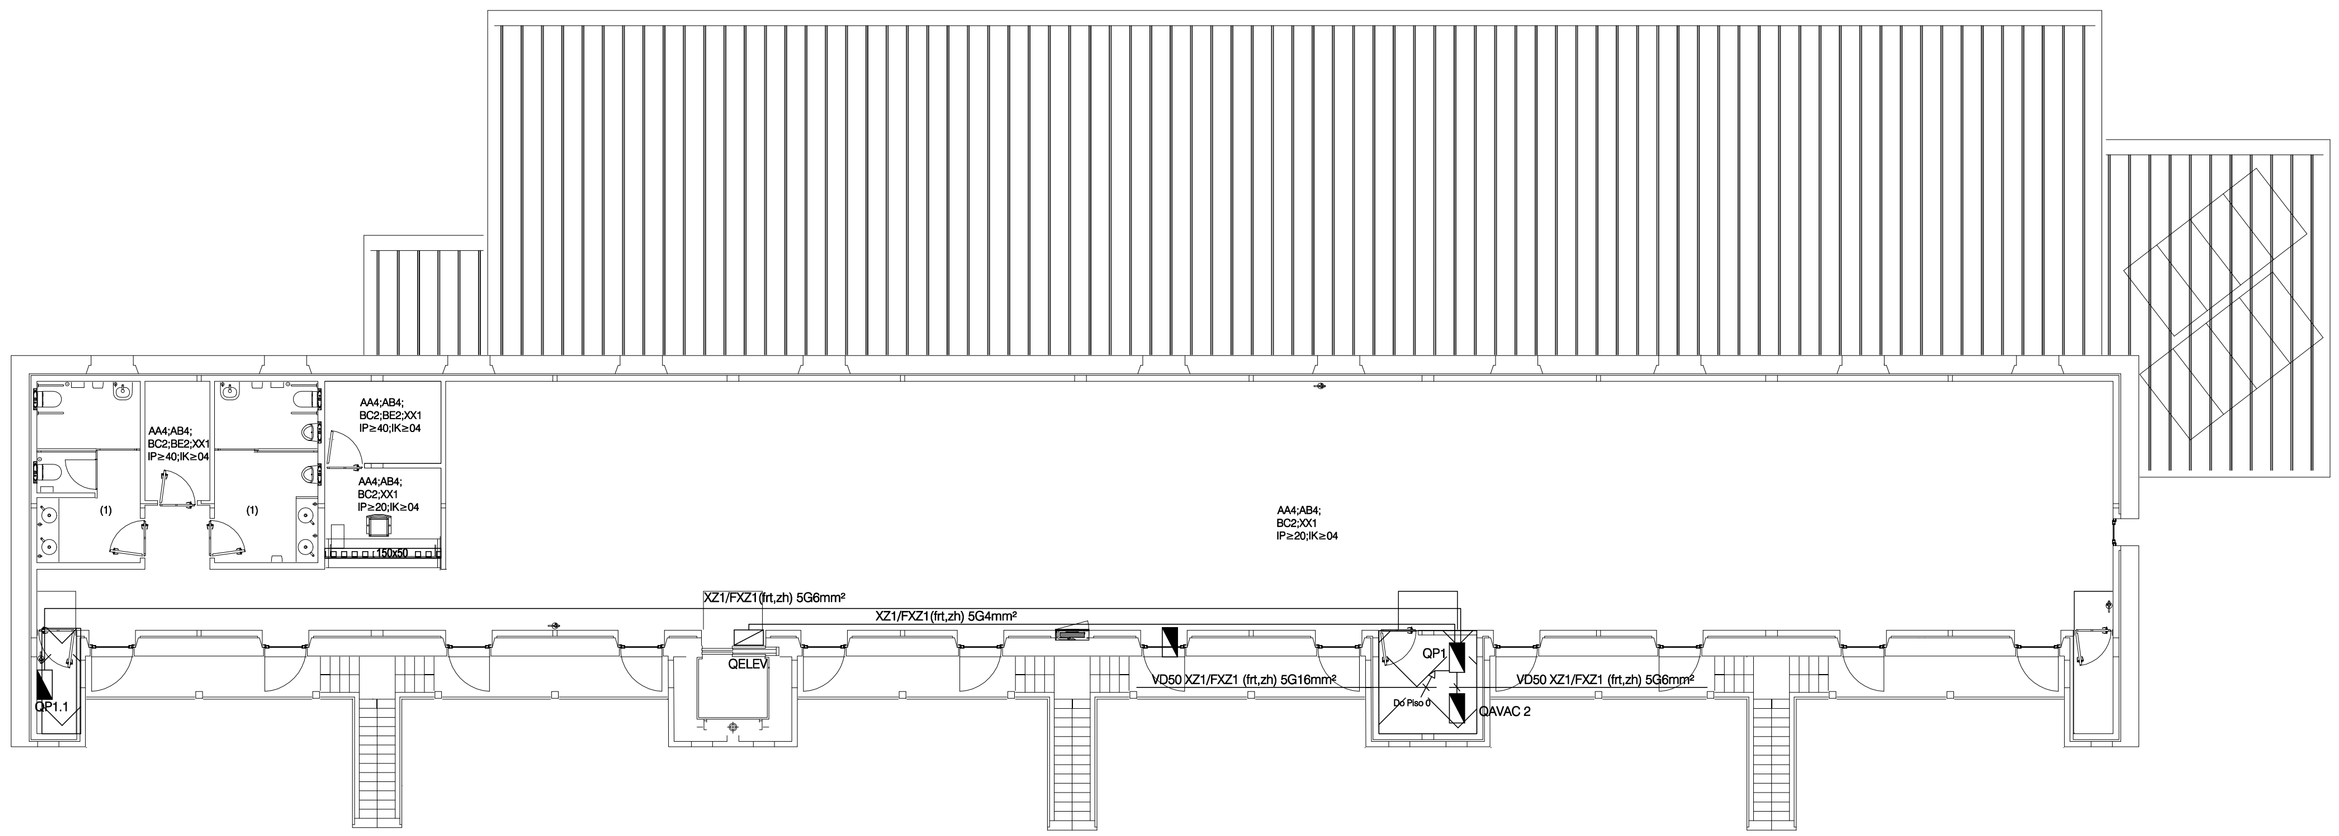


SIMBOLO	DESIGNAÇÃO
	QUADRO ELÉCTRICO
	Quadro eléctrico a fornecer com a empreitada da especialidade
CDI	Central de Detecção de Incêndio
CV	Câmara de visita instalada no solo c/ 0,5x0,5x0,6m (cxlxp)
Kwh	Contador de Energia Elétrica
	Eléctrodo de Terra em chapa de aço revestida a cobre.
BOS	Botoneira de corte geral, encastrar na parede a 1,1m do solo, classeII, com sinalização verde e vermelha e chave para desencravamento
TPT	Terminal Principal de Terra (caixa/barramento).
	Ligador amovível (caixa/barramento).
150X50	Calha Plástica com as dimensões indicadas (cxl)
	Elementos de protecção por selagem corta-fogo.
	Espaço não acessível ao público

LEGENDA

(1) - AA4;AB4;BA3;BB2;BC3;XX1 IP≥20;IK≥04
(2) -AA4;AB4;BB2;BC3;XX1 IP≥20;IK≥04

QE - Quadro de Entrada do Edifício
QP0/QP - Quadro Parcial no piso 0
QP1- Quadro do piso 1
QP1.1 - Quadro Parcial 1 do piso 1
QAvac - Quadro Específico de AVAC
QElev. - Quadro Específico do Elevador

MODO DE INSTALAÇÃO DAS CANALIZAÇÕES

DESIGNAÇÃO	REFERÊNCIA	MÉTODO DE REFERÊNCIA	OBS.
(11)	61	D	
(2)	13	E/F	
(3)	5	B	
(4)	5A	B	(OPÇÃO)
(5)	25	B2	
(6)	25	B	
(7)	31	B	
C	CANALIZAÇÃO ESTABELECIDA NO SOLO		
T	CANALIZAÇÃO ESTABELECIDA NO TECTO		

SELECÇÃO DAS PROTECÇÕES

(A) Ref.ª 5, método de referência B quadro 52H
Intensidades máximas admissíveis, quadro 52-C1, 52-C2, 52-C3 e 52-C4 para circuitos monofásicos e trifásicos e isolamento a PVC, XLPE ou EPR, respectivamente
Factores de correcção: Quadro 52-E1 linha 1
Ref.ª 5A, em estudo. Optou-se pelo método de referência B quadro 52H Intensidades máximas admissíveis, quadro 52-C1, 52-C2, 52-C3 e 52-C4 para circuitos monofásicos e trifásicos e isolamento a PVC, XLPE ou EPR, respectivamente.
Factores de correcção: Quadro 52-E1 linha 1

(B) Ref.ª 61, método de referência D quadro 52H
Intensidades máximas admissíveis, quadro 52-C30 coluna 4 e 5 para circuitos trifásicos e monofásicos respectivamente.
Factores de correcção, nota no final do Quadro 52-C30 e Quadro 52-E3

(C) Ref.ª 25, método de referência B2/B quadro 52H
Intensidades máximas admissíveis, quadro 52-C14 coluna 3 e 5 para dois ou três condutores carregados e isolamento a XLPE ou EPR, respectivamente e quadro 52-C4 coluna B.
Factores de correcção: Quadro 52-E1 linha 1

FILIPE JOSÉ DE JESUS PIRES

Assinado de forma digital por FILIPE JOSÉ DE JESUS PIRES
Dados: 2021.02.15 23:12:58 Z

REVISÕES:

LEGENDA:
TECTOS

EQUIPA:
FUNDAÇÕES, CONTENÇÃO E ESTRUTURAS:
INSTALAÇÕES HIDRÁULICAS:
REDE DE INCÊNDIO:
INST. ELÉCTRICAS E TELECOMUNICAÇÕES:
CLIMATIZAÇÃO E VENTILAÇÃO:
ACÚSTICA:
TÉRMICA:
SEGURANÇA:

MATERIAIS:

NOTAS:
COTAS EM METROS. CONSIDERA-SE A COTA 0.00 COMO COTA DE SOLEIRA.
A COTA 0.00 CORRESPONDE À COTA GEORREFERENCIADA 34.37.
TODAS AS COTAS DEVERÃO SER VERIFICADAS EM OBRA.
NÃO MEDIR OS DESENHOS, UTILIZAR APENAS AS MEDIÇÕES DE COTAS DOS DESENHOS.
EM CASO DE INCORRÊNCIA ENTRE DESENHOS A ESCALA MAIS AMPLIADA É A QUE VIGORA.
QUALQUER COTA INDICADA É SUJEITA A CONFIRMAÇÃO EM OBRA.
EM CASO DE DÚVIDA, CONTACTAR O RESPONSÁVEL DO PROJECTO DE ARQUITECTURA OU A EQUIPA PROJECTISTA.

ARQUITECTURA
COORDENAÇÃO GERAL:

adara
RUA JOÃO CASTILHO Nº 3
2560-015 ENTRONCAMENTO - PORTUGAL
T (+351) 249 730 460 F(+351) 249 721 881
www.adara.pt | geral@adara.pt

REABILITAÇÃO URBANA DO BAIRRO DO BONECO - BAIRROS FERROVIÁRIOS — PEX.IE.213.01
RUA FERREIRA DE MESQUITA - BAIRRO DO BONECO - ENTRONCAMENTO
DATA: DEZEMBRO 2020
REQUERENTE:
CÂMARA MUNICIPAL DO ENTRONCAMENTO
ESCALA: 1:100 @A1+
PROJECTO DE EXECUÇÃO
AUTOR:
ALIMENTAÇÃO E DISTRIBUIÇÃO DE ENERGIA
FOLHA Nº: FOLHE 5

este desenho é propriedade intelectual da adara, lda, não podendo ser reproduzido, divulgado ou copiado no todo ou em parte sem autorização por escrito, reservando todos os direitos para legislação em vigor. DECLEI 63/94.