

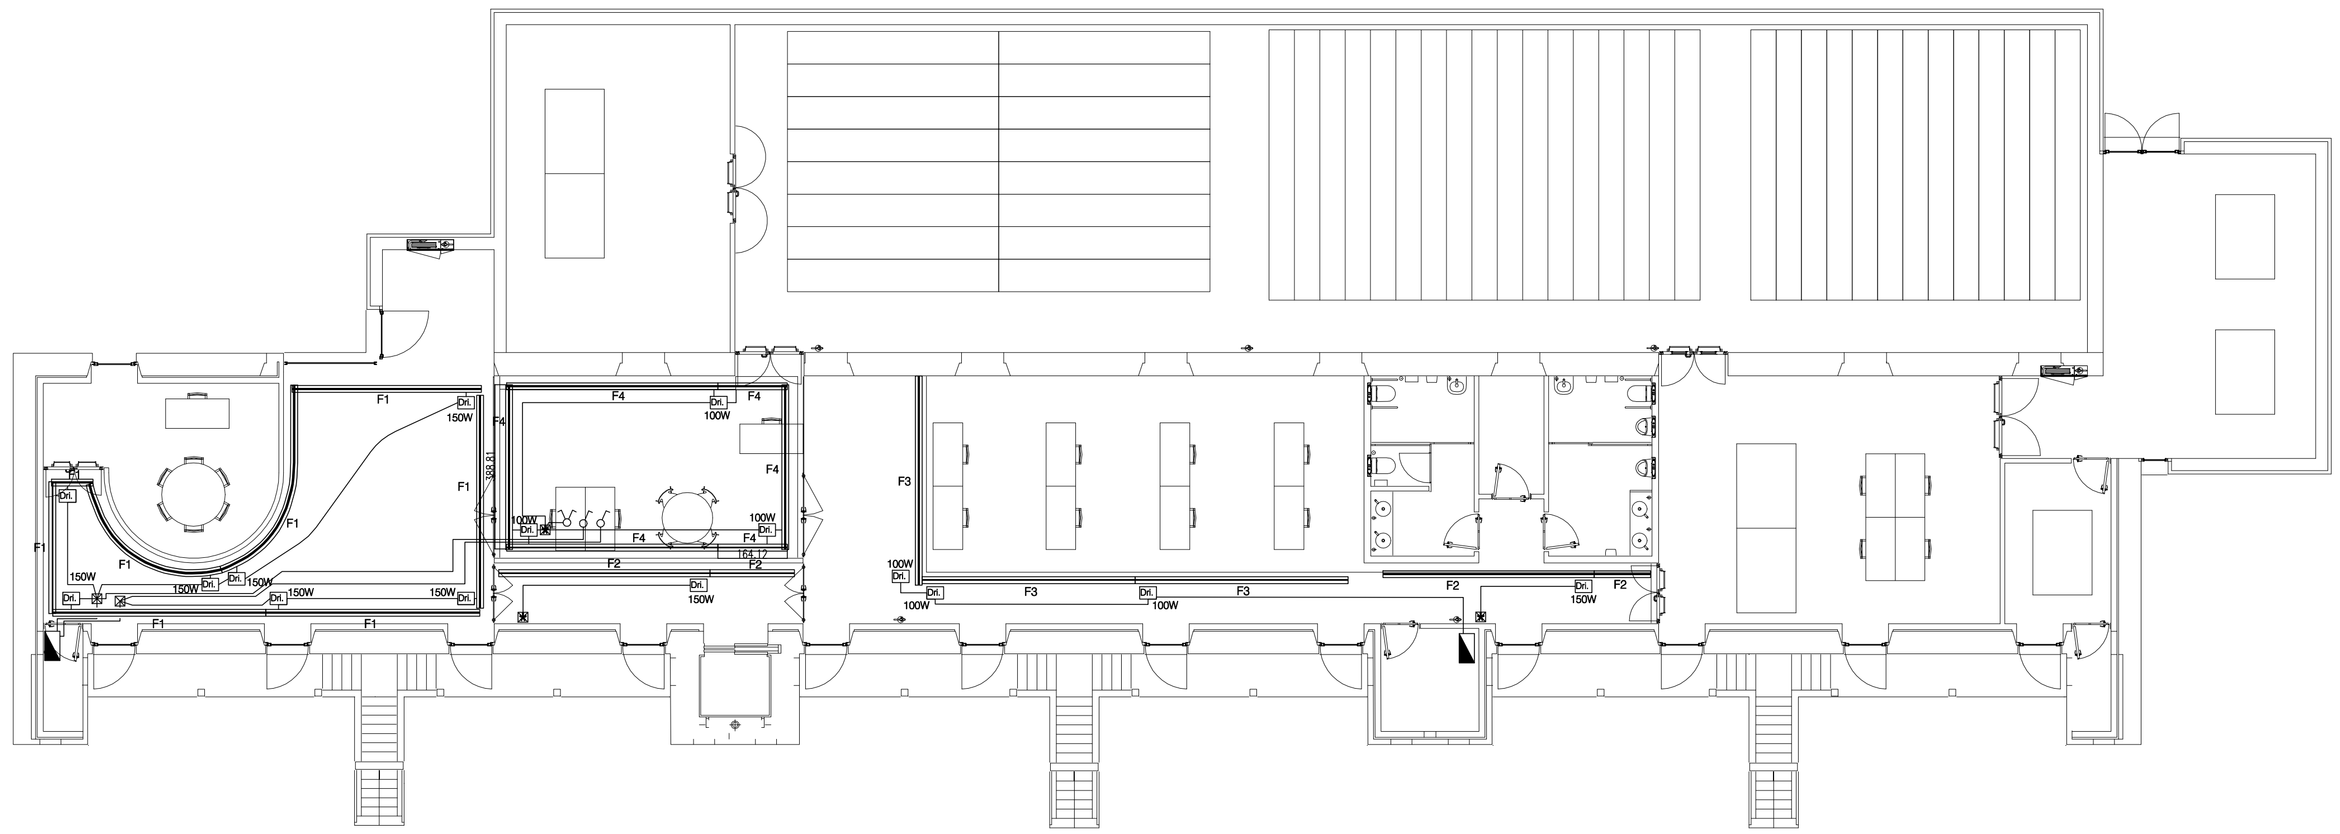


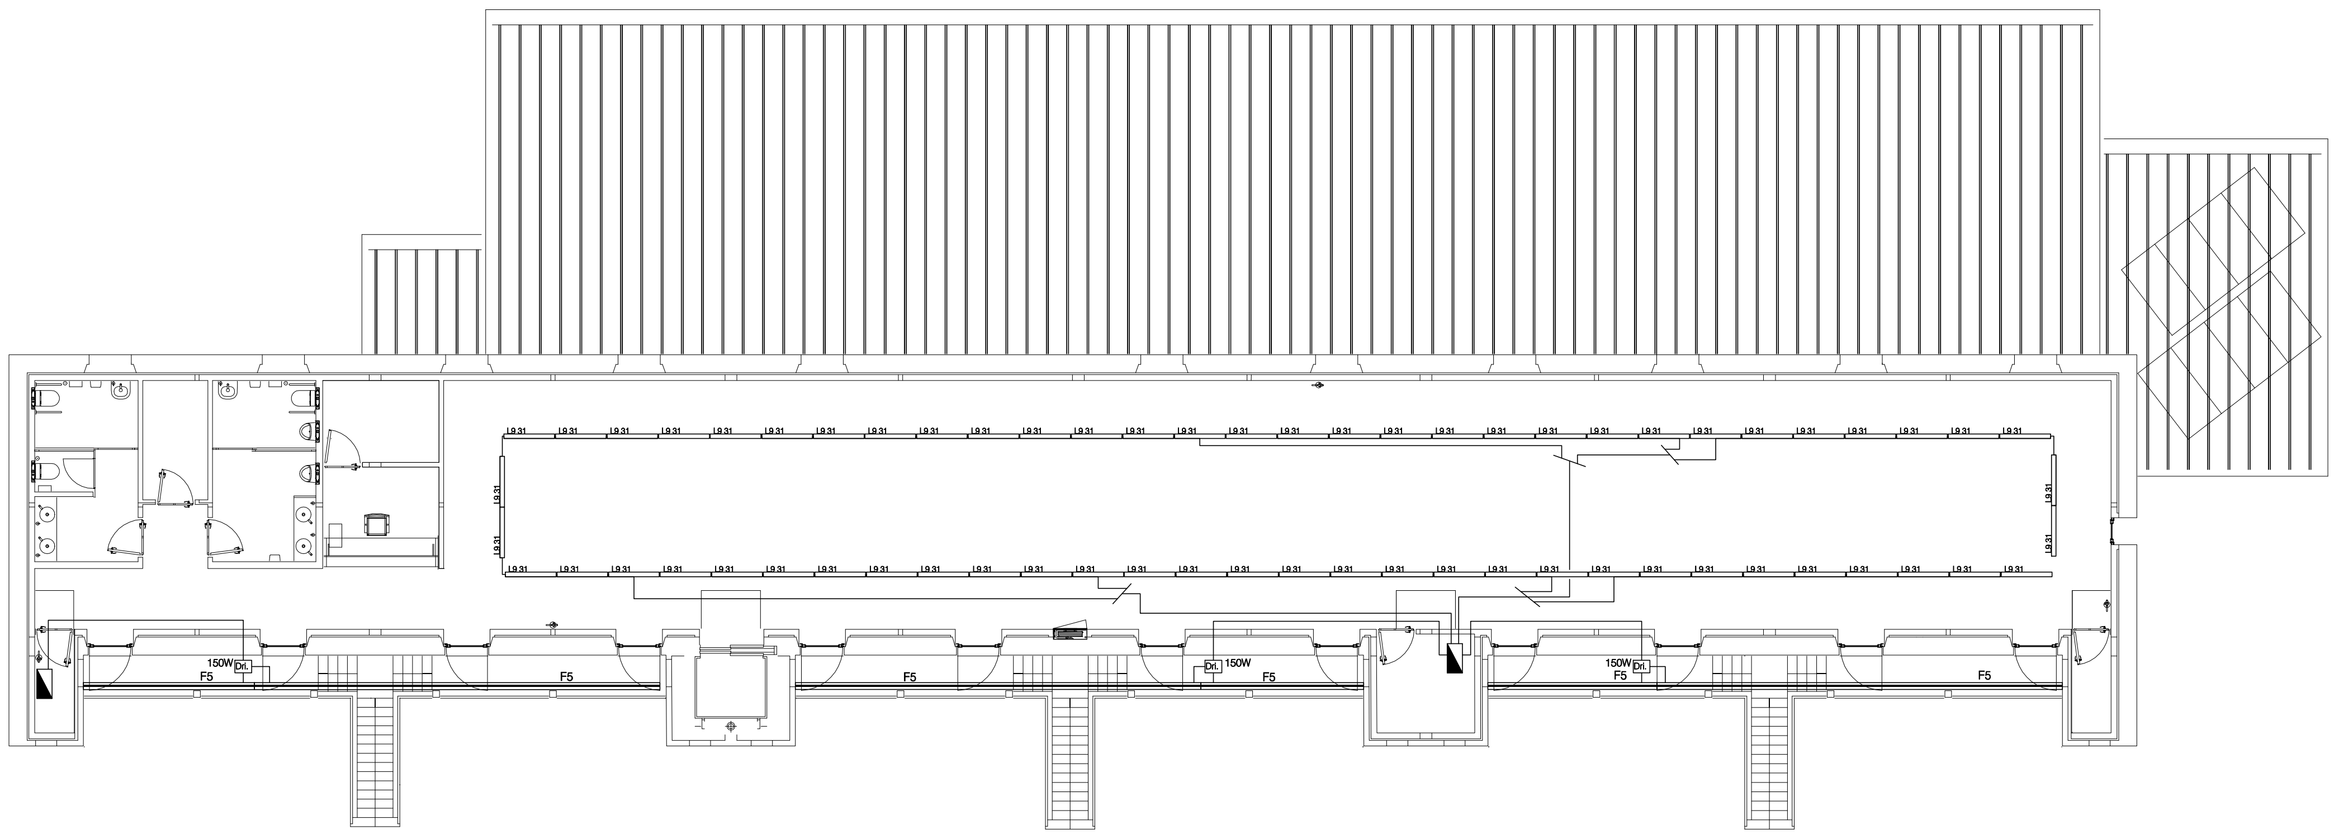

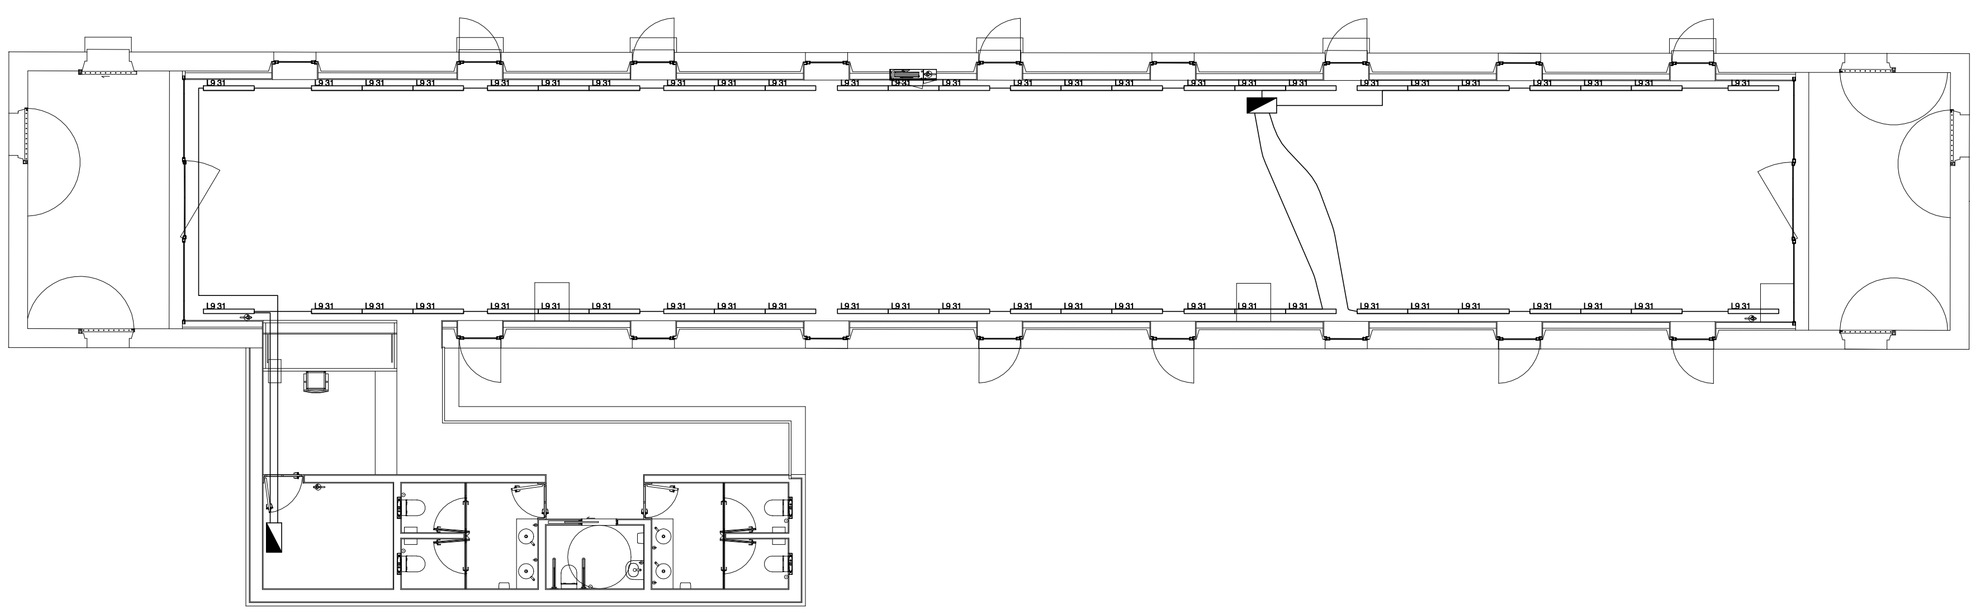

SIMBOLO	DESIGNAÇÃO
	QUADRO ELÉCTRICO
Ext.	DRIVE ALIMENTADOR
	FITA LED
	XZ1IFXZ1 (ftt,ztt) 3G1,5mm²

FILIPE JOSÉ DE JESUS PIRES
Assinado de forma digital por FILIPE JOSÉ DE JESUS PIRES
Dados: 2021.02.15 23:22:42 Z

REVISÕES:

LEGENDA:
TECTOS

EQUIPA:
FUNDAÇÕES, CONTENÇÃO E ESTRUTURAS:
INSTALAÇÕES HIDRÁULICAS:
REDE DE INCÊNDIO:
INST. ELÉCTRICAS E TELECOMUNICAÇÕES:
CLIMATIZAÇÃO E VENTILAÇÃO:
ACÚSTICA:
TÉRMICA:
SEGURANÇA:

MATERIAIS:

NOTAS:
COTAS EM METROS. CONSIDERA-SE A COTA 0.00 COMO COTA DE SOLEIRA.
A COTA 0.00 CORRESPONDE À COTA GEORREFERENCIADA 34.37.
TODAS AS COTAS DEVERÃO SER VERIFICADAS EM OBRA.
NÃO MEDIR OS DESENHOS, UTILIZAR APENAS AS MEDIÇÕES DE COTAS DOS DESENHOS.
EM CASO DE INCORRÊNCIA ENTRE DESENHOS A ESCALA MAIS AMPLIADA É A QUE VIGORA.
QUALQUER COTA INDICADA É SUJEITA A CONFIRMAÇÃO EM OBRA.
EM CASO DE DÚVIDA, CONTACTAR O RESPONSÁVEL DO PROJECTO DE ARQUITECTURA OU A EQUIPA PROJECTISTA.

ARQUITECTURA
COORDENAÇÃO GERAL:

adarq
RUA JOÃO CASTILHO Nº 3
2500-410 CALDAS DA RAINHA - PORTUGAL
T. (+351) 262 182 140 F. (+351) 21 393 00 39
www.adarq.net geral@adarq.net

REABILITAÇÃO URBANA DO BAIRRO DO BONECO - BAIRROS FERROVIÁRIOS — PEX.IE.213.04
FILA FERREIRA DE MESQUITA - BAIRRO DO BONECO - ENTRONCAMENTO — DATA: DEZEMBRO 2020
REQUERENTE: CÂMARA MUNICIPAL DO ENTRONCAMENTO — ESCALA: 1:100 — A3++
FASE: PROJECTO DE EXECUÇÃO — CLIENTE:
PEÇA: ILUMINAÇÃO — FOLHA Nº:
este desenho é propriedade intelectual do adarq, lda. não poderá ser reproduzido, divulgado ou copiado no todo ou em parte sem autorização por escrito, reservando todo o direito para instauração em vigor. DEC-LEI 63/85.