

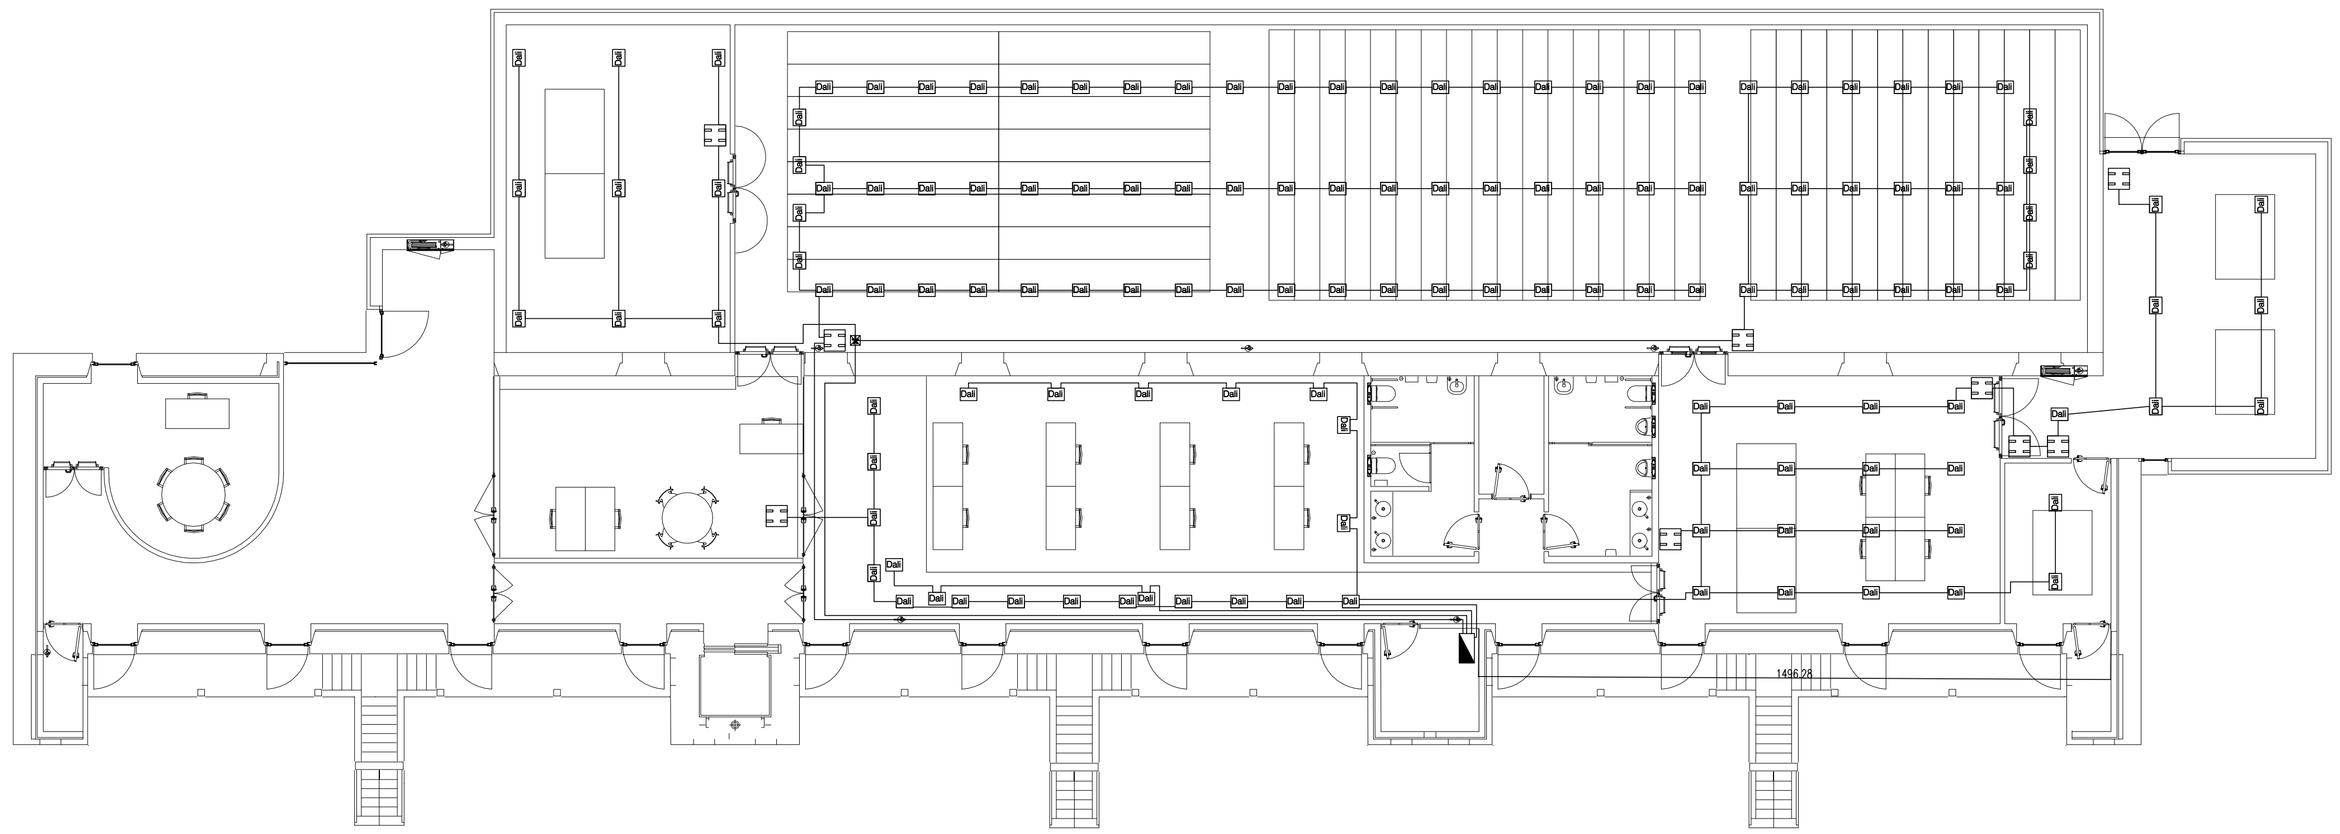


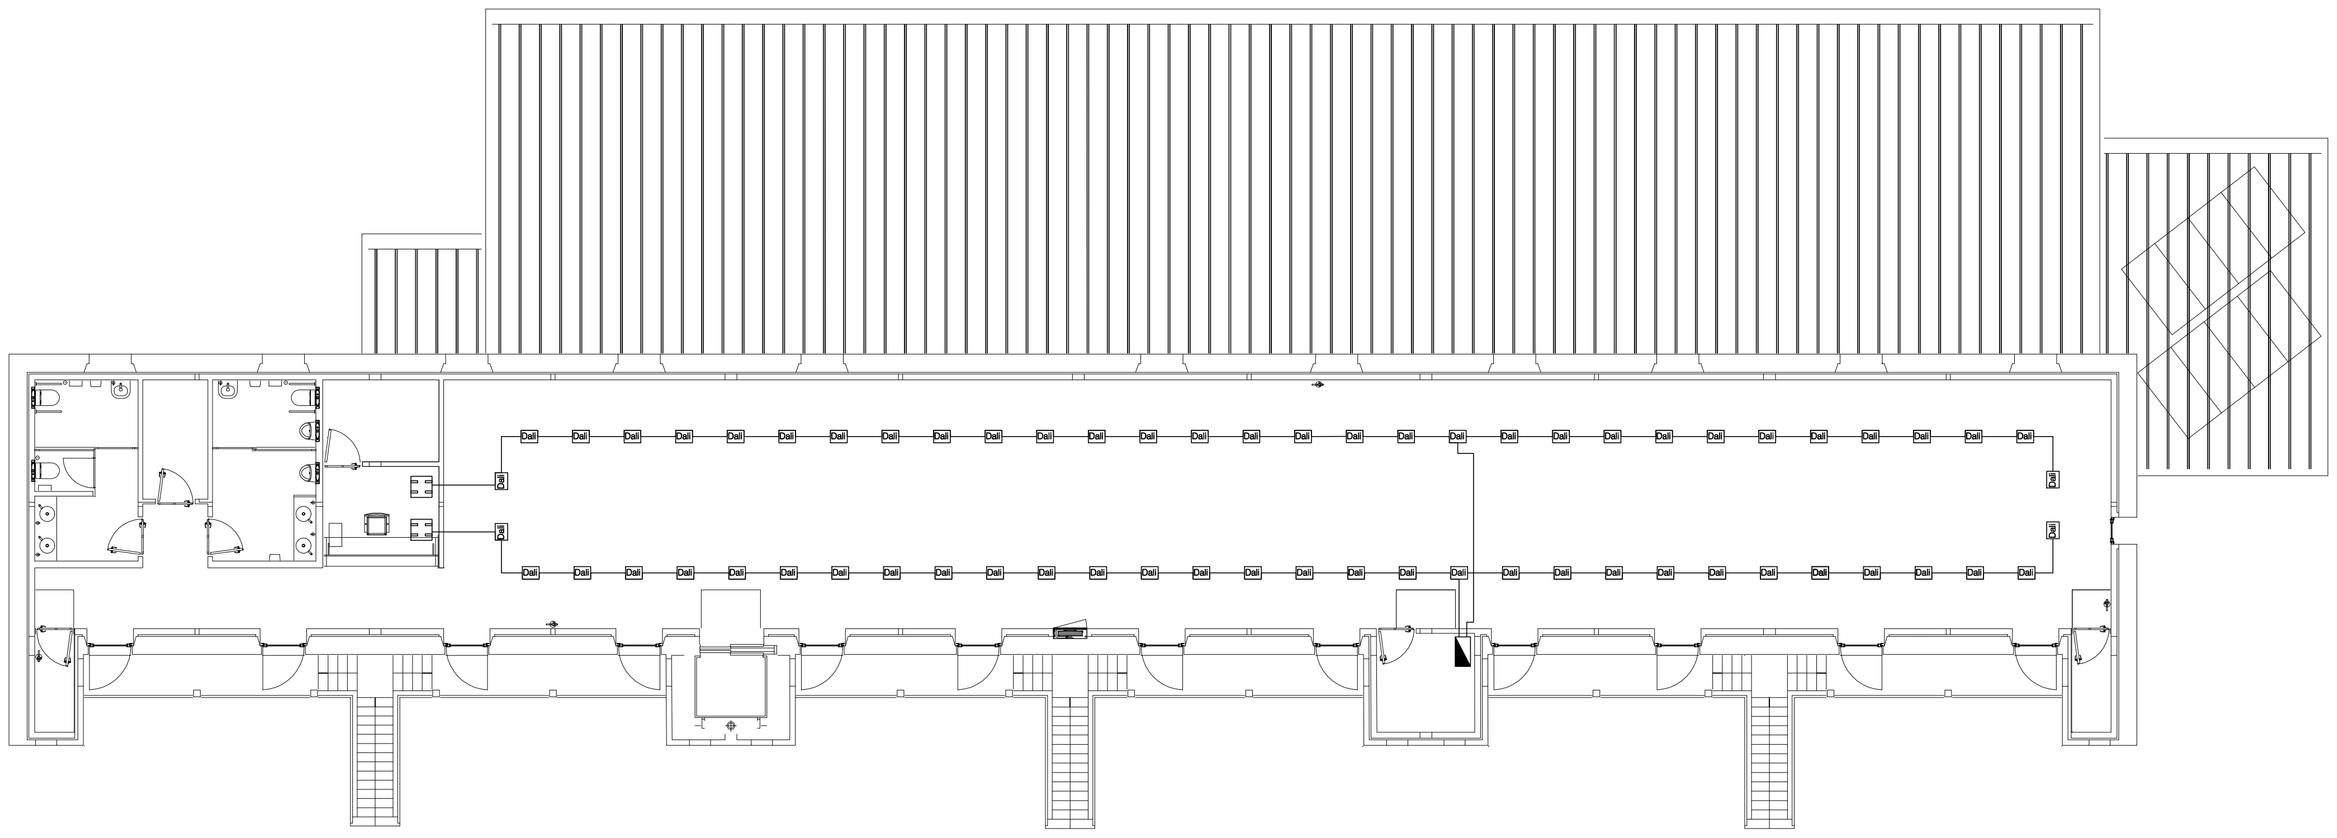

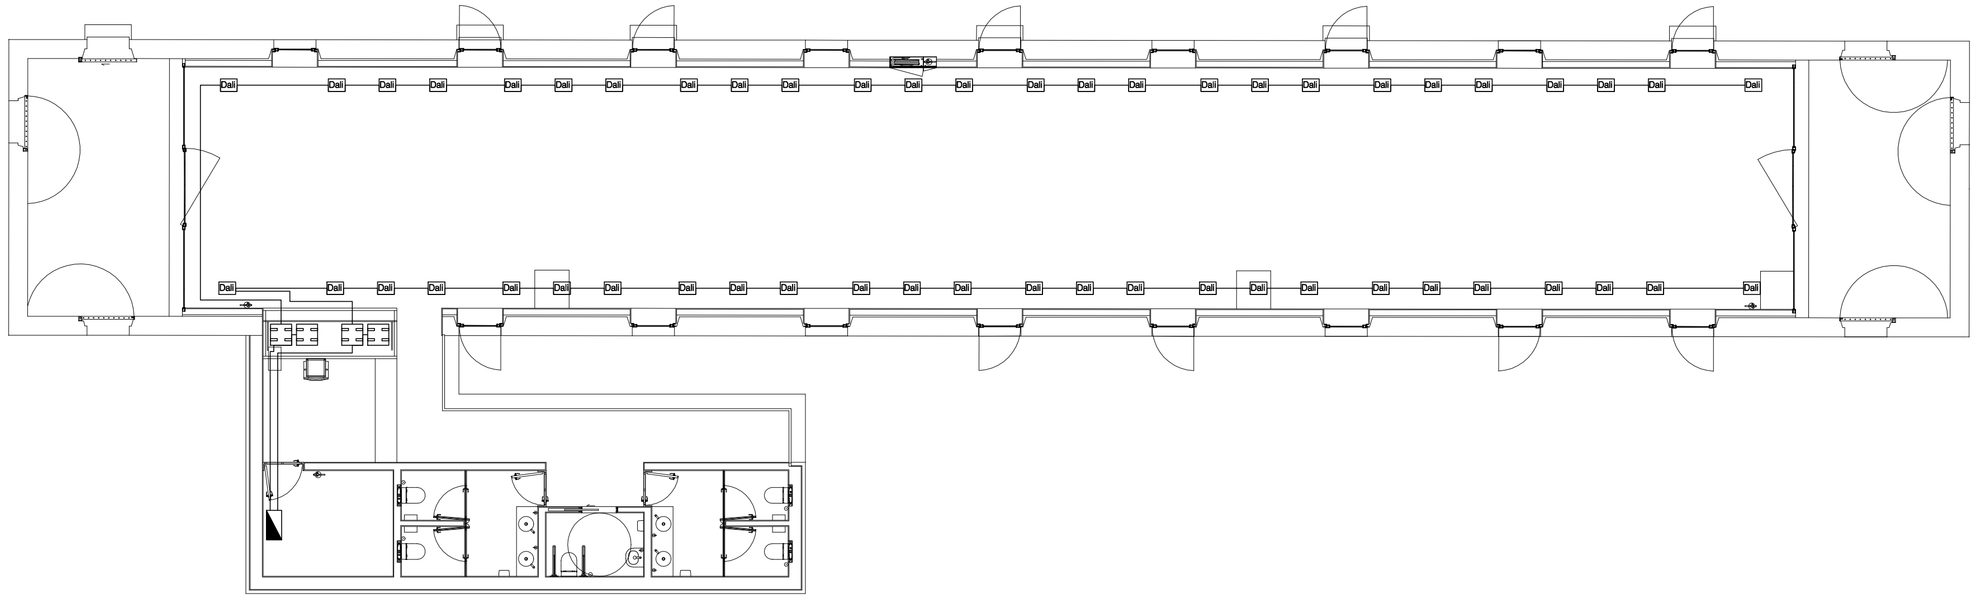

SIMBOLO	DESIGNAÇÃO
	QUADRO ELÉCTRICO
Dali	UNIDADE DE REGULAÇÃO E CONTROLO, INCLUÍDA NAS LUMINÁRIAS E INSTALADA EXTERIORMENTE ÀS FITAS DE LED
	BOTÃO DE IMPULSO DE QUATRO TECLAS
	ÖLFLEX CLASSIC 130 2x1,5mm²

FILIPE JOSÉ DE JESUS PIRES

Assinado de forma digital por FILIPE JOSÉ DE JESUS PIRES
Dados: 2021.02.15 23:24:08 Z

REVISÕES:

LEGENDA:
TECTOS

EQUIPA:
FUNDAÇÕES, CONTENÇÃO E ESTRUTURAS:
INSTALAÇÕES HIDRÁULICAS:
REDE DE INCÊNDIO:
INST. ELÉCTRICAS E TELECOMUNICAÇÕES:
CLIMATIZAÇÃO E VENTILAÇÃO:
ACÚSTICA:
TÉRMICA:
SEGURANÇA:

MATERIAIS:

NOTAS:
COTAS EM METROS. CONSIDERA-SE A COTA 0.00 COMO COTA DE SOLEIRA.
A COTA 0.00 CORRESPONDE À COTA GEORREFERENCIADA 34.37.
TODAS AS COTAS DEVERÃO SER VERIFICADAS EM OBRA.
NÃO MEDIR OS DESENHOS, UTILIZAR APENAS AS MEDIÇÕES DE COTAS DOS DESENHOS.
EM CASO DE INCORRÊNCIA ENTRE DESENHOS A ESCALA MAIS AMPLIADA É A QUE VIGORA.
QUALQUER COTA INDICADA É SUJEITA A CONFIRMAÇÃO EM OBRA.
EM CASO DE DÚVIDA, CONTACTAR O RESPONSÁVEL DO PROJECTO DE ARQUITECTURA OU A EQUIPA PROJECTISTA.

ARQUITECTURA
COORDENAÇÃO GERAL

adarq
RUA JOÃO CASTILHO Nº 3
2000-019 ENTRONCAMENTO - PORTUGAL
TEL. 249 711 000 FAX. 249 711 009
www.adarq.net geral@adarq.net

REABILITAÇÃO URBANA DO BAIRRO DO BONECO - BAIRROS FERROVIÁRIOS — PEX.IE.213.05

RUA FERREIRA DE MESQUITA - BAIRRO DO BONECO - ENTRONCAMENTO — DATA: DEZEMBRO 2020

REQUERENTE
CÂMARA MUNICIPAL DO ENTRONCAMENTO — ESCALA: 1:100 @A1+

FASE
PROJECTO DE EXECUÇÃO — COLAB.

TÍTULO
ILUMINAÇÃO — AUTOR: MIGUEL G.

este desenho é propriedade intelectual do adarq, lda. não poderá ser reproduzido, divulgado ou copiado no todo ou em parte sem autorização por escrito, reservando todos os direitos pela legislação em vigor. DECLEI 63/94.