

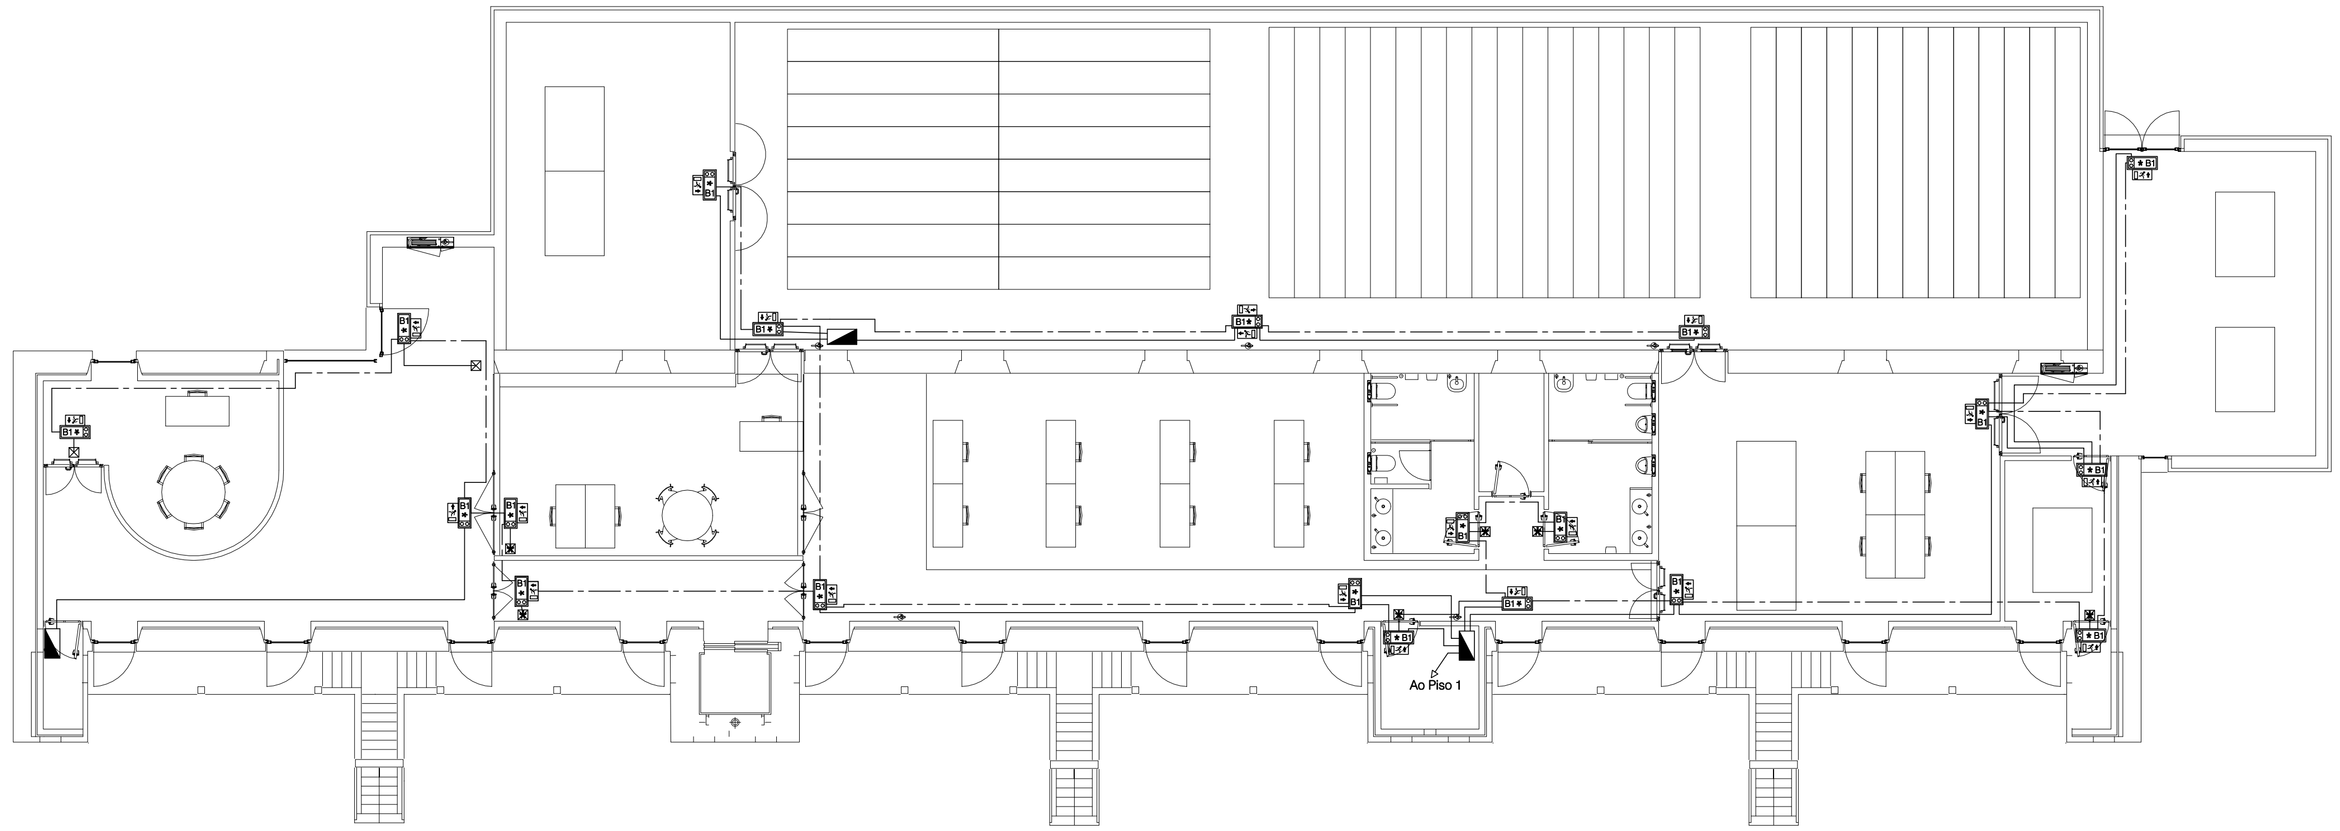


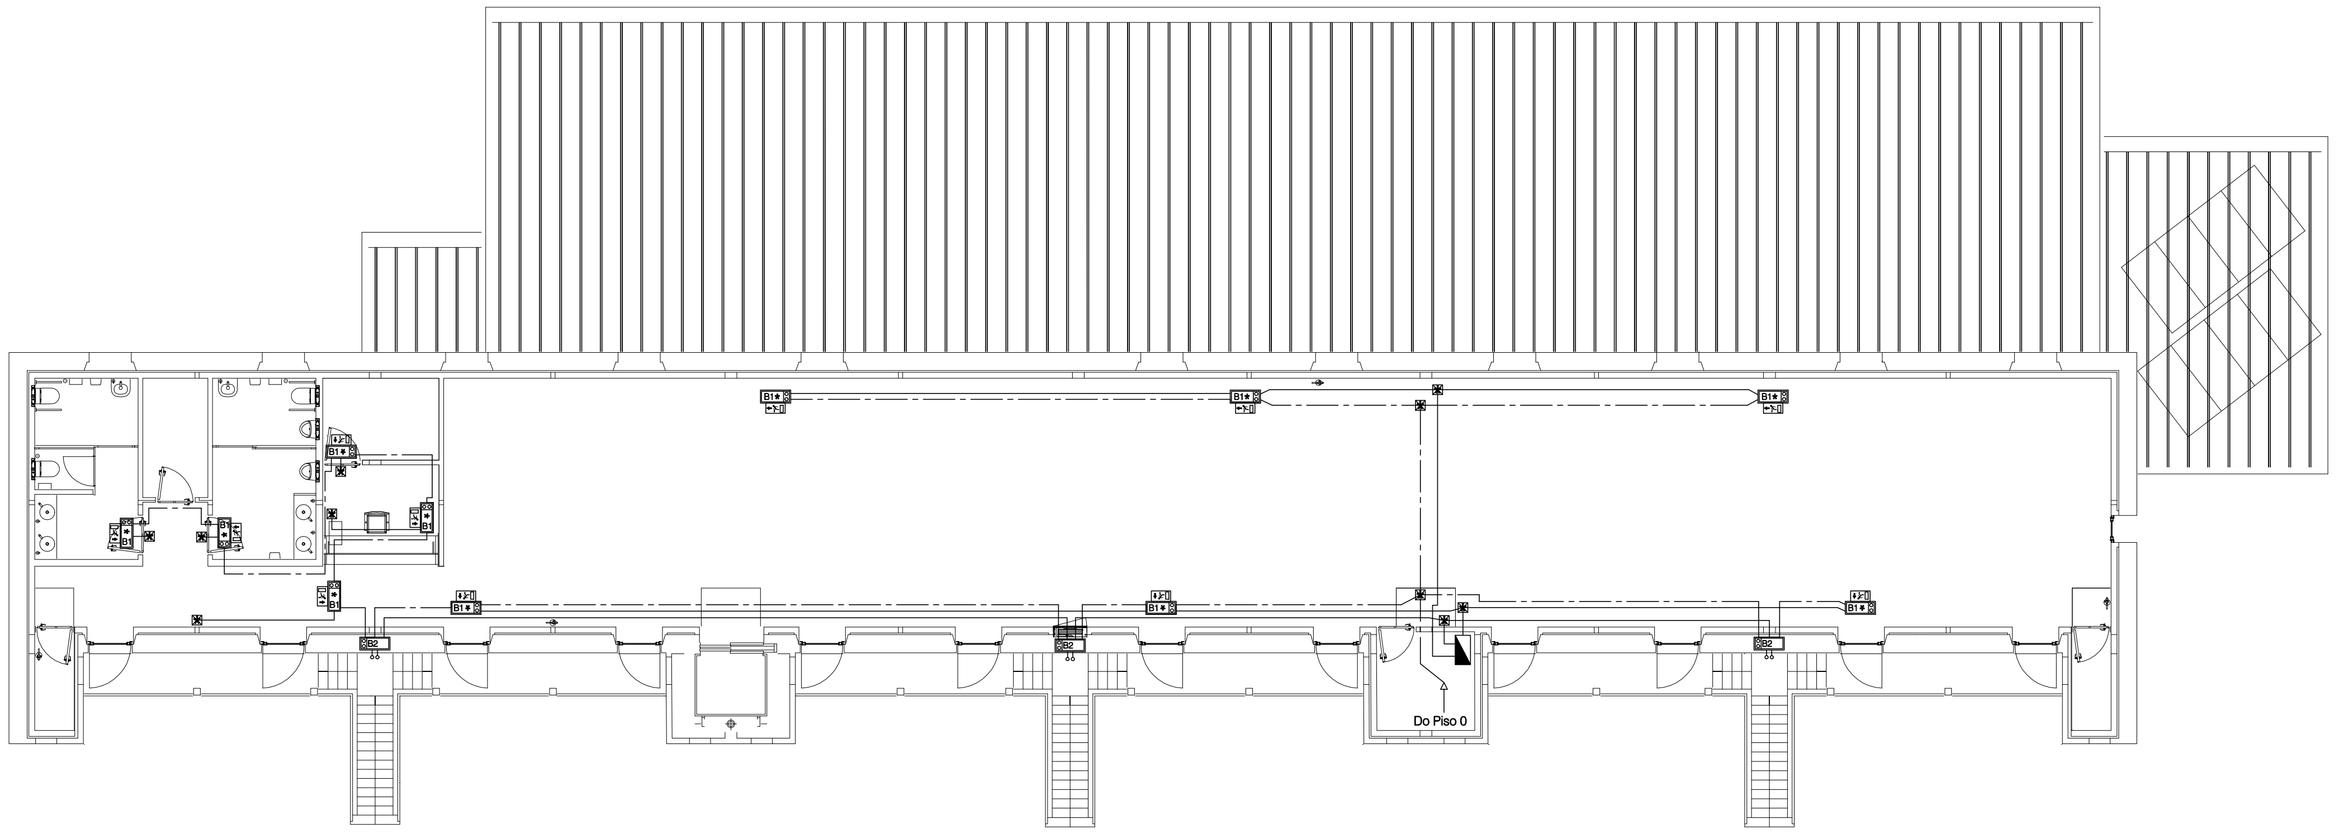

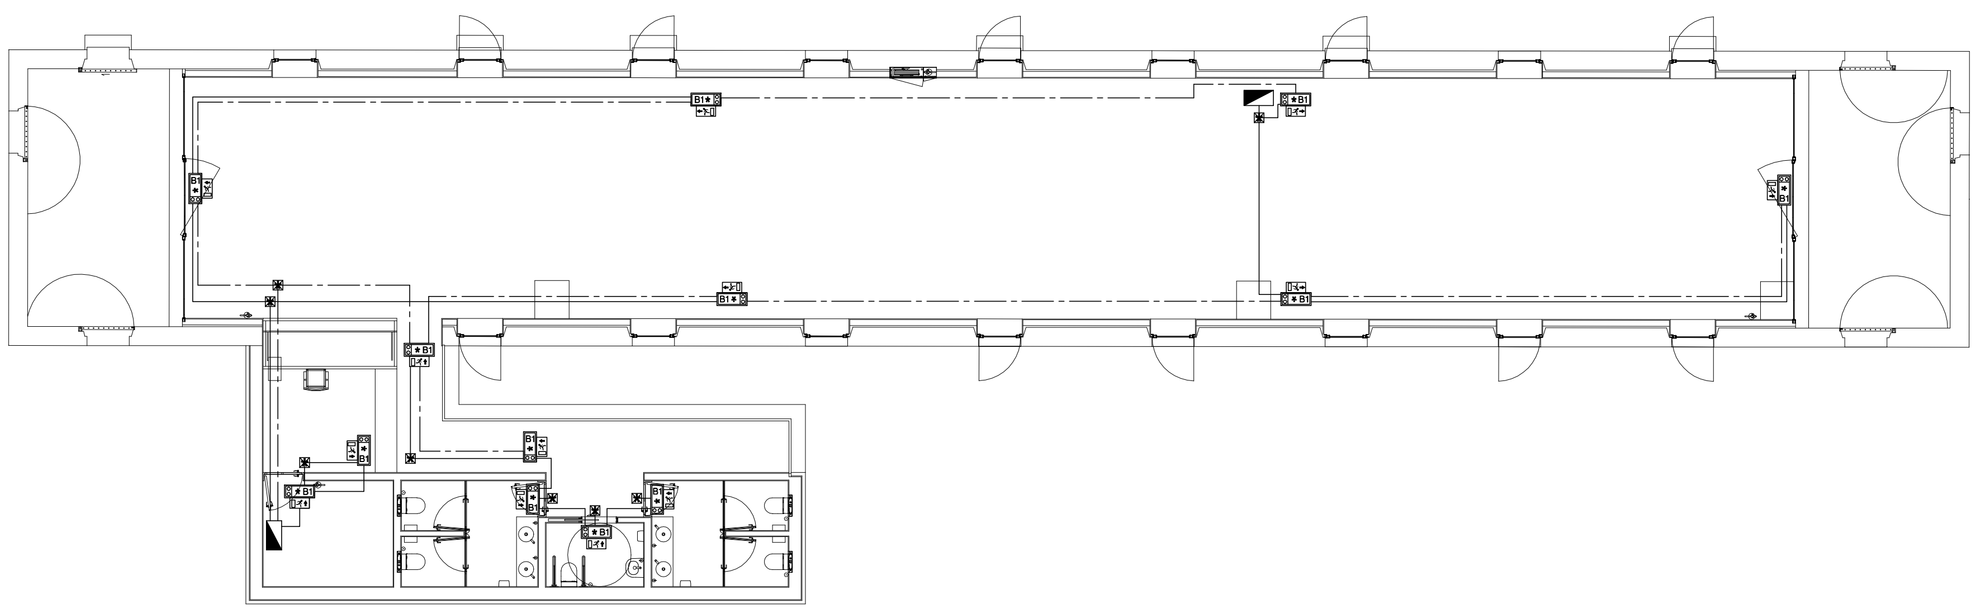

SIMBOLO	DESIGNAÇÃO
	QUADRO ELÉCTRICO
	Bloco autónomo não permanente, autonomia mínima 1 hora, fluxo exitpulado mínimo de 95lm, IP 42 IK04, saliente ou semi-embebido, c/pictograma aplicado, na parede ou tecto.
	Idem anterior mas do tipo permanente.
	Idem anterior mas do tipo permanente, IP65.
	Idem anteriores com dois pictogramas.
	Bloco autónomo não permanente, do tipo Mickey
	Caixa de derivação de embeber/saliente - IP20/IP44
(1)	Caixa comum à iluminação normal e segurança

NOTAS:

1) Devem instalar-se lado a lado, tantas caixas de derivação e respectivas placas de bornes quanto as necessárias para não se ultrapassar a capacidade do número de ligações dos ligadores.

2) Circuitos de iluminação de segurança executados de acordo c/ (situação tipo):
Saída de quadros e ligações a luminárias:
VD20 H1XV-U2X2Y(HLsh) 3G1,5mm² - VD16 H07V-U/R/F2Y-R 3G1,5mm²
ERMD0 FXVIFX2Y(HLsh) 3G1,5mm² (excepto quando indicado)
Circuito de telecomando (SV):
VD16/ERM2 LIHH 2x1mm²

3) A derivação nas luminárias só será permitida nas que forem equipadas em fábrica com ligadores específicos. Regra geral será executada em caixas de derivação colocadas no tecto, paredes e caminho de cabos.

4) Os percursos das canalizações estabelecidas nas instalações sanitárias com casa do banho (banheira ou chuveiros) estão previstos de forma a não atravessar o volume 0, 1 ou 2.
Os aparelhos de iluminação estão colocados no volume exterior, porquanto estão colocados à altura de 2,2m sobre o volume 3.

5) Os percursos das canalizações embebidas nos elementos de construção de- senvolvem-se em traçados horizontais junto às sancas e verticais nas paredes, não se admitindo percursos oblíquos. O recurso a canalizações embebidas pelo chão e tecto será limitado ao indicado nos desenhos.

6) As caixas de derivação nos locais com tecto falso fixo serão colocadas abaixo deste de forma a ficarem acessíveis sem recurso a meios especiais de inter- venção ou agrupadas sobre do tecto falso junto aos alçapões de acesso. Nos locais com tecto falso amovível serão colocadas nas paredes e tectos.

7) Todos os percursos de canalizações e localização de equipamentos deverão ser confirmados em obra.

MODO DE INSTALAÇÃO DAS CANALIZAÇÕES

DESIGNAÇÃO	REFERÊNCIA	MÉTODO DE REFERÊNCIA	OBS.
(1I)	61	D	
(3I)	13	E/F	
(5I)	5	B	
(4I)	5A	B	(OPÇÃO)
(5V)	25	B2	
(6V)	25	B	
(7I)	31	B	
C	CANALIZAÇÃO ESTABELECIDA NO SOLO		
T	CANALIZAÇÃO ESTABELECIDA NO TECTO		

FILIPE JOSÉ DE JESUS PIRES

Assinado de forma digital por FILIPE JOSÉ DE JESUS PIRES
Dados: 2021.02.15 23:24:49 Z

REVISÕES:

LEGENDA:
TECTOS

EQUIPA:
FUNDAÇÕES, CONTENÇÃO E ESTRUTURAS:
INSTALAÇÕES HIDRÁULICAS:
REDE DE INCÊNDIO:
INST. ELÉCTRICAS E TELECOMUNICAÇÕES:
CLIMATIZAÇÃO E VENTILAÇÃO:
ACÚSTICA:
TÉRMICA:
SEGURANÇA:

MATERIAIS:

NOTAS:
COTAS EM METROS. CONSIDERA-SE A COTA 0.00 COMO COTA DE SOLEIRA
A COTA 0.00 CORRESPONDE À COTA GEOREFERENCIADA 34.31.
TODAS AS COTAS DEVERÃO SER VERIFICADAS EM OBRA.
NÃO MEDIR OS DESENHOS, UTILIZAR APENAS AS MEDIÇÕES DE COTAS DOS DESENHOS.
EM CASO DE INCOERÊNCIA ENTRE DESENHOS A ESCALA MAIS AMPLIADA É A QUE VIGORA.
QUALQUER COTA INDICADA E OMITIDA A CONFIRMAÇÃO EM OBRA.
EM CASO DE DÚVIDA, CONTACTAR O RESPONSÁVEL DO PROJECTO DE ARQUITECTURA OU A EQUIPA PROJECTISTA.

ARQUITECTURA:
COORDENAÇÃO GERAL:

adarq
RUA JOÃO CASTILHO Nº3
2000-210 ENTRONCAMENTO - PORTUGAL
T +351 249 844 164 Fax +351 211 342 368
www.adarq.net geral@adarq.net

REABILITAÇÃO URBANA DO BAIRRO DO BONECO - BAIRROS FERROVIÁRIOS — PEX.IE.213.06
RUA FERREIRA DE MESQUITA - BAIRRO DO BONECO - ENTRONCAMENTO — DATA: DEZEMBRO 2020
REQUERENTE:
CÂMARA MUNICIPAL DO ENTRONCAMENTO — ESCALA: 1:100 @A1+
FASE:
PROJECTO DE EXECUÇÃO — COLAB.:
TÍTULO:
ILUMINAÇÃO — AUTOR: MORE D.

este desenho é propriedade intelectual do autor, não pode ser reproduzido, divulgado ou copiado no todo ou em parte sem autorização por escrito, reservando todos os direitos para legislação em vigor. DEC-LEI 63/85.