

SIMBOLO	DESIGNAÇÃO
	QUADRO ELÉCTRICO
	INVERSOR

LEGENDA

QE - Quadro de Entrada do Edifício
QPAC - Quadro Parcial de Corrente Alternada
QPDC - Quadro Parcial de Corrente Contínua

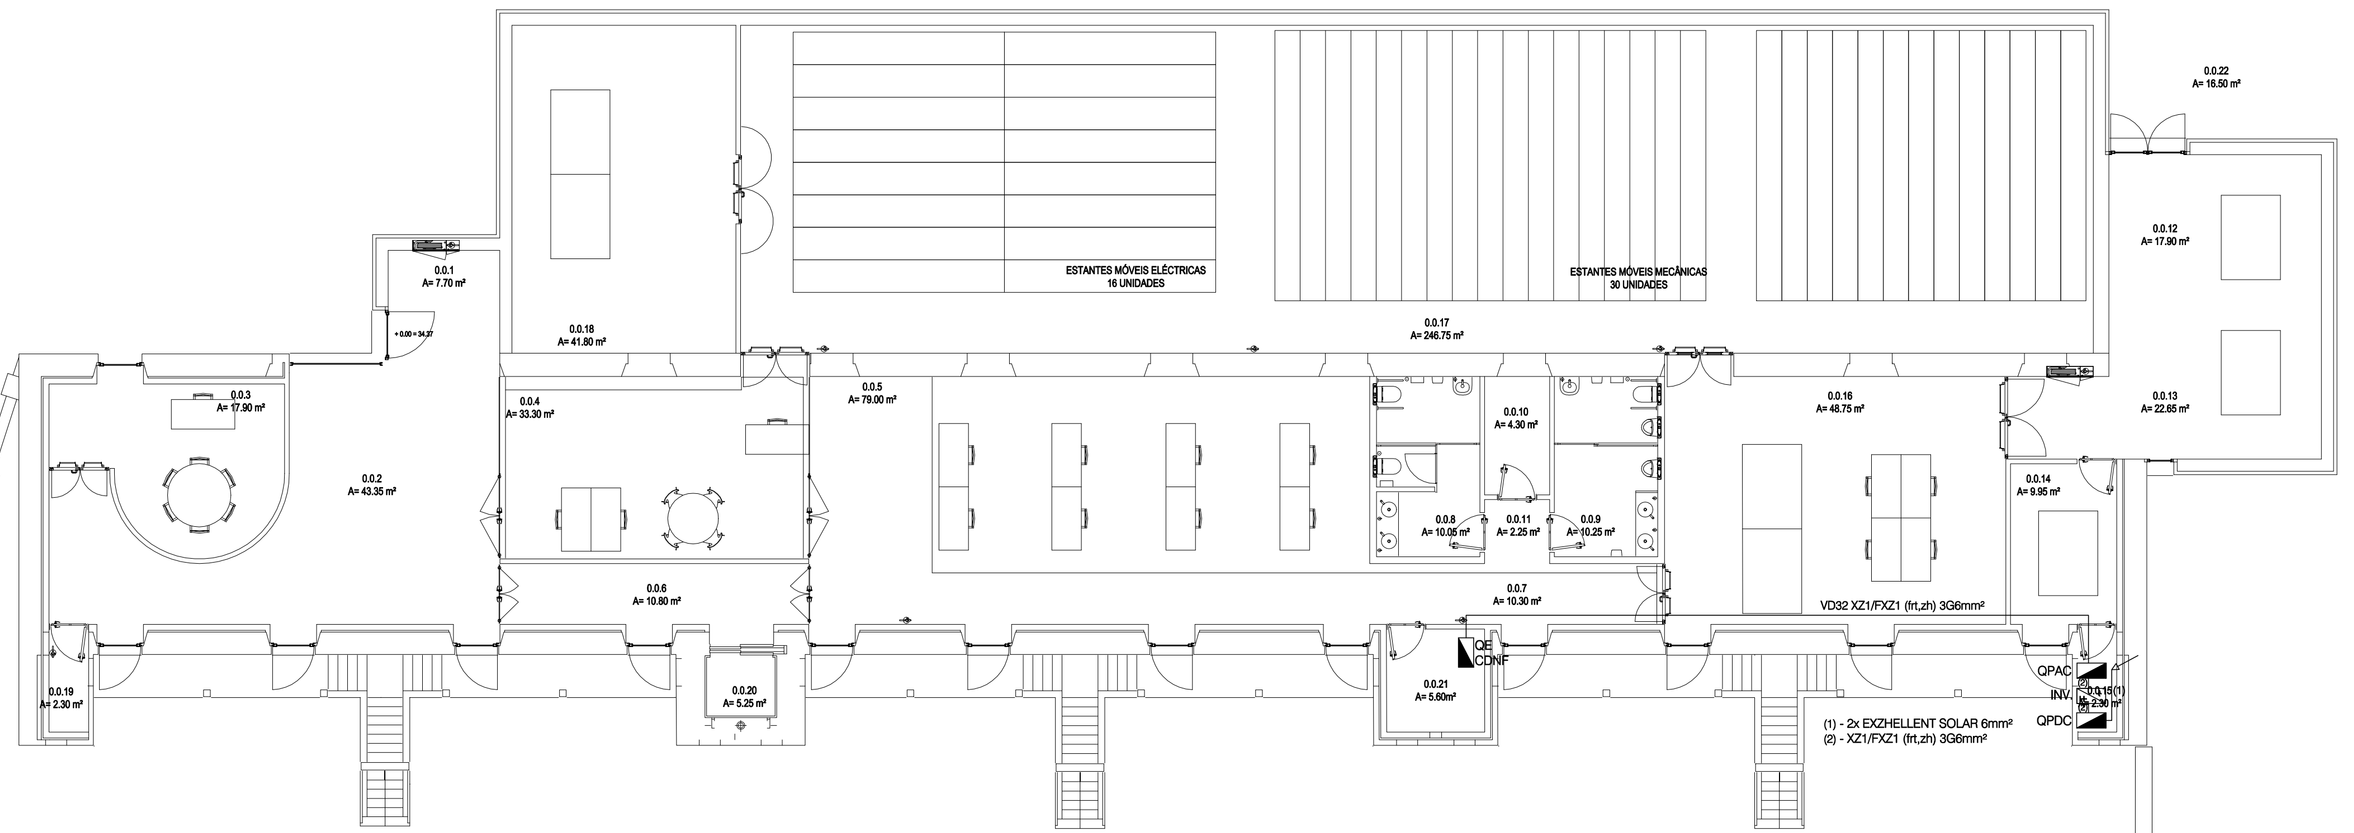

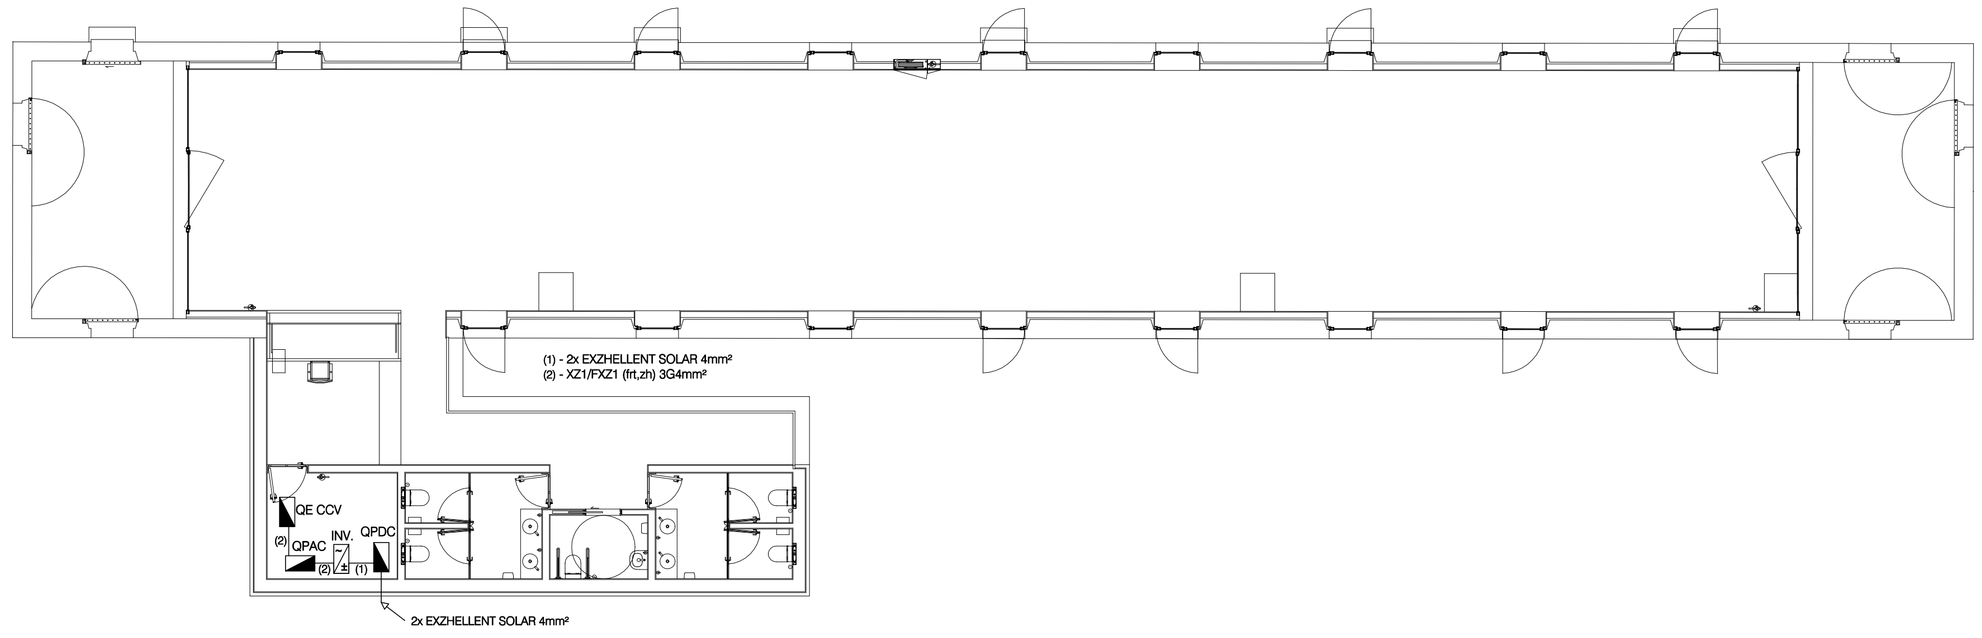

FILIPE JOSÉ DE JESUS PIRES
Assinado de forma digital por FILIPE JOSÉ DE JESUS PIRES
Dados: 2021.02.15 23:26:41 Z

REVISÕES:

LEGENDA:
TECTOS

EQUIPA:
FUNDAÇÕES, CONTENÇÃO E ESTRUTURAS:
INSTALAÇÕES HIDRÁULICAS:
REDE DE INCÊNDIO:
INST. ELÉCTRICAS E TELECOMUNICAÇÕES:
CLIMATIZAÇÃO E VENTILAÇÃO:
ACÚSTICA:
TÉRMICA:
SEGURANÇA:

MATERIAIS:

NOTAS:
COTAS EM METROS. CONSIDERA-SE A COTA 0.00 COMO COTA DE SOLEIRA
A COTA 0.00 CORRESPONDE À COTA GEORREFERENCIADA 34.31.
TODAS AS COTAS DEVERÃO SER VERIFICADAS EM OBRA.
NÃO MEDIR OS DESENHOS. UTILIZAR APENAS AS MEDIDAS DE COTAS DOS DESENHOS.
EM CASO DE INCOERÊNCIA ENTRE DESENHOS A ESCALA MAIS AMPLIADA É A QUE VIGORA.
QUALQUER COTA INDICADA É SUJEITA A CONFIRMAÇÃO EM OBRA.
EM CASO DE DÚVIDA, CONTACTAR O RESPONSÁVEL DO PROJECTO DE ARQUITECTURA OU A EQUIPA PROJECTISTA.

ARQUITECTURA E COORDENAÇÃO GERAL:
adarq
RUA JOÃO CRETILO Nº 3
3020-315 ENTRONCAMENTO - PORTUGAL
T. 249 724 730 M. 914 240 240
www.adarq.net geral@adarq.net

REABILITAÇÃO URBANA DO BAIRRO DO BONECO - BAIRROS FERROVIÁRIOS PEX.IE.213.09
RUA FERREIRA DE MESQUITA - BAIRRO DO BONECO - ENTRONCAMENTO
DATA: DEZEMBRO 2020
REQUERENTE
CÂMARA MUNICIPAL DO ENTRONCAMENTO
ESCALA: 1:100 @A1+
FASE
PROJECTO DE EXECUÇÃO
COLAB.
TÍTULO
UFAC
AUTOR
este desenho é propriedade intelectual do autor, não pode ser reproduzido, divulgado ou copiado no todo ou em parte sem autorização por escrito, reservados todos os direitos para legislação em vigor. DEC-LEI 63/85.