


REDE DE CABOS CDNF

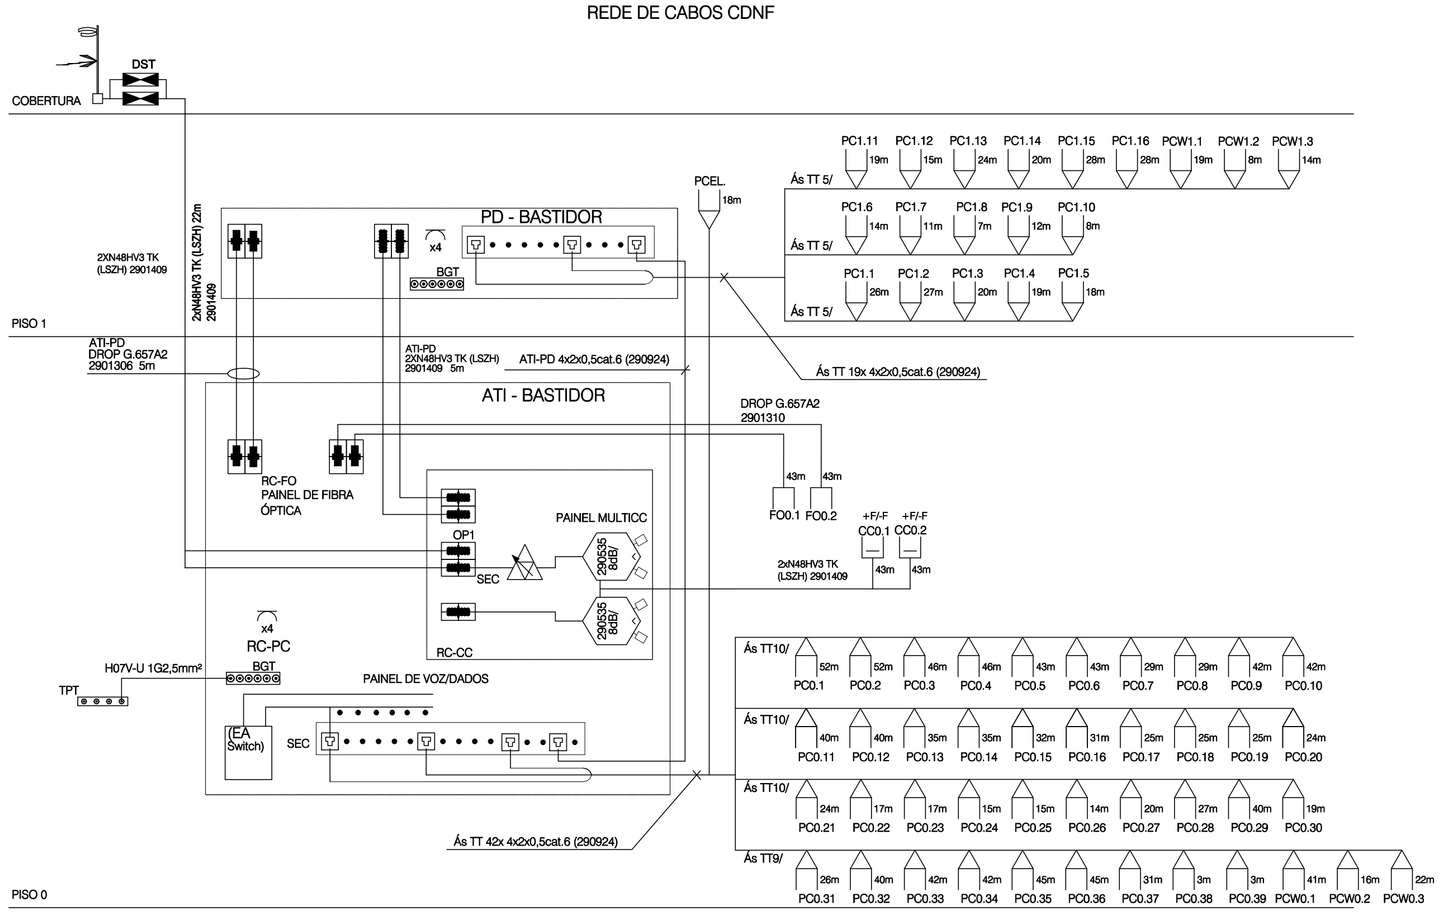


REDE DE CABOS CCV

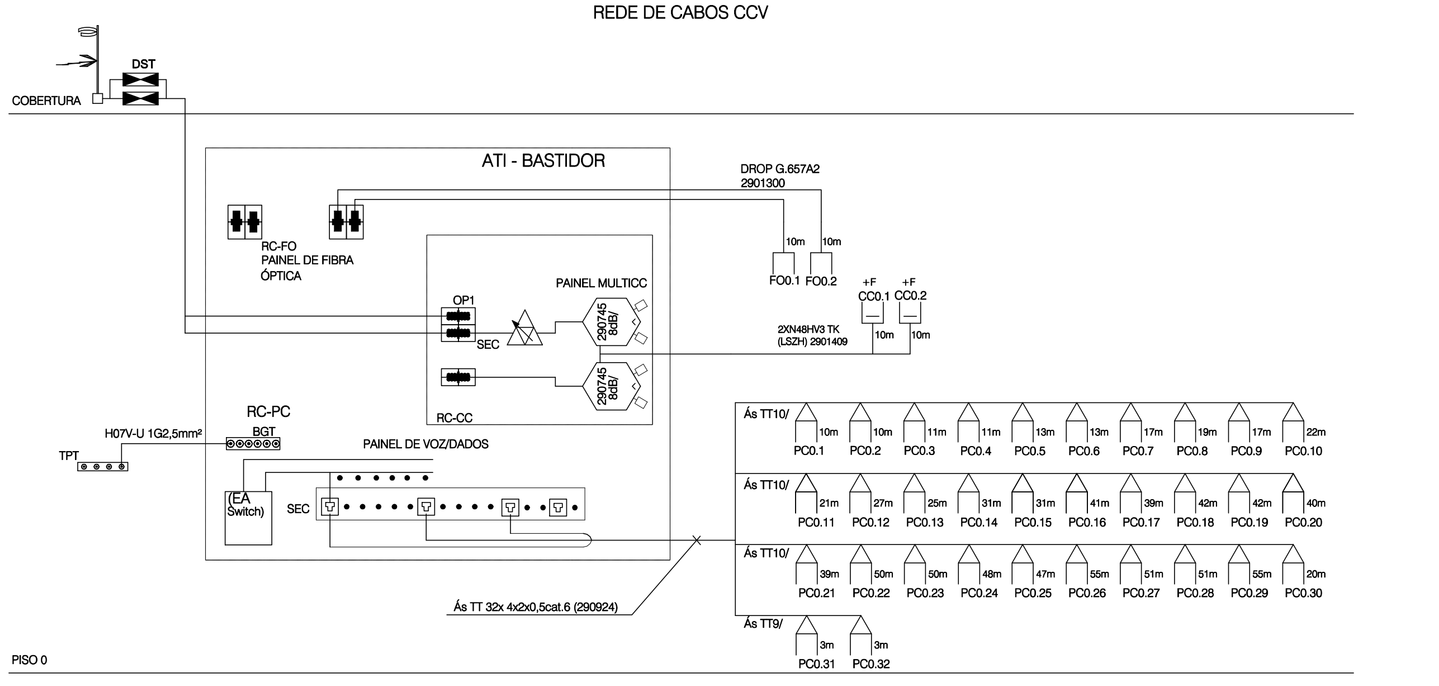


REDE DE CABOS - DETEÇÃO DE INCÊNDIO - CDNF

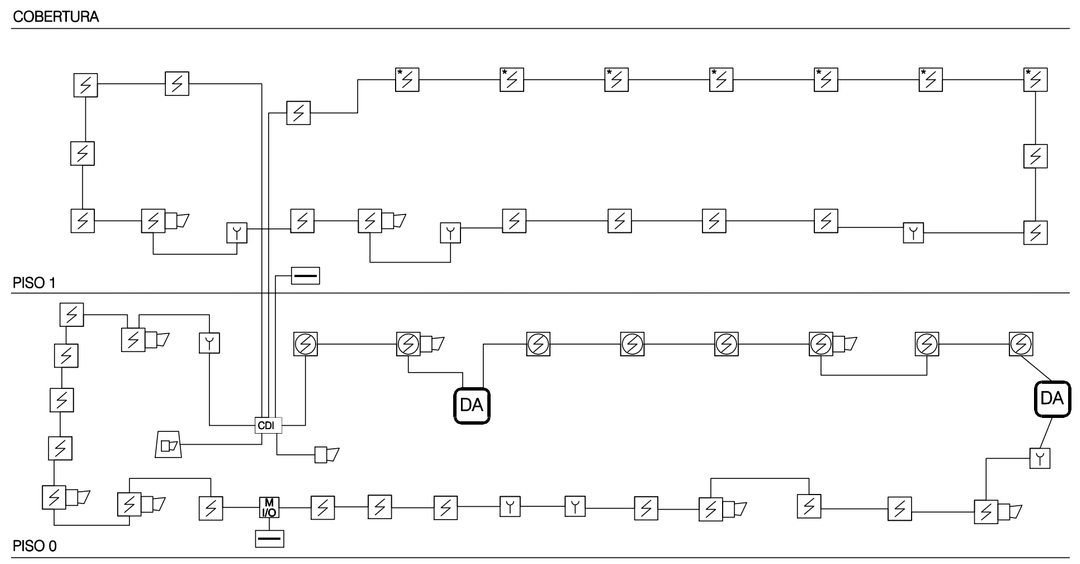


REDE DE CABOS - DETEÇÃO DE INCÊNDIO - CCV

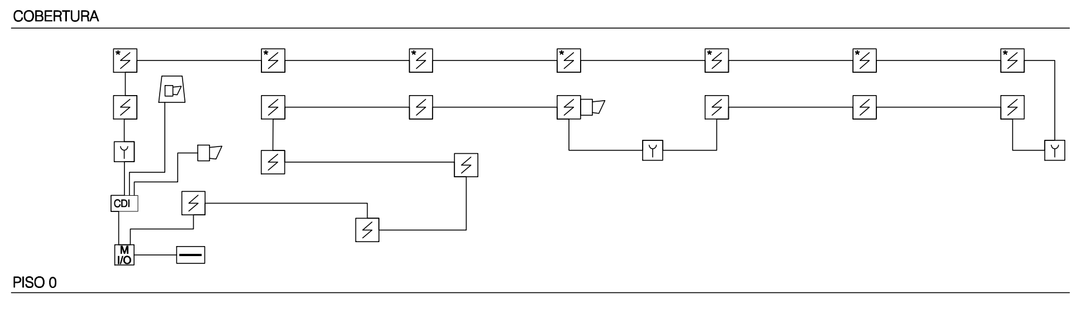


REDE DE CABOS - DETEÇÃO DE INTRUSÃO - CDNF

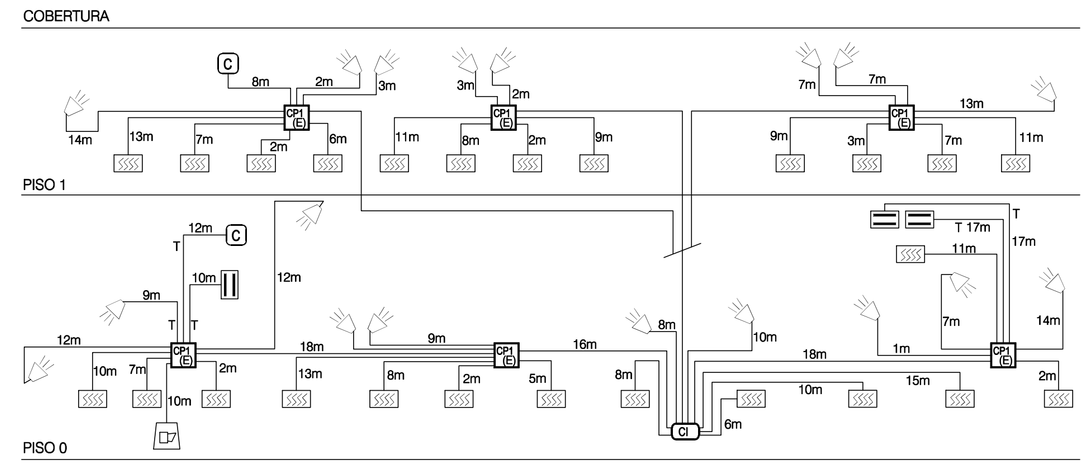

REDE DE CABOS - DETEÇÃO DE INTRUSÃO - CCV

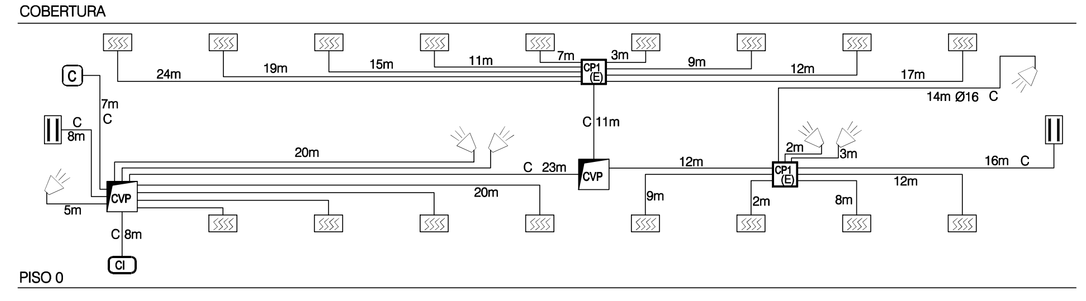


REDE DE TUBOS CDNF

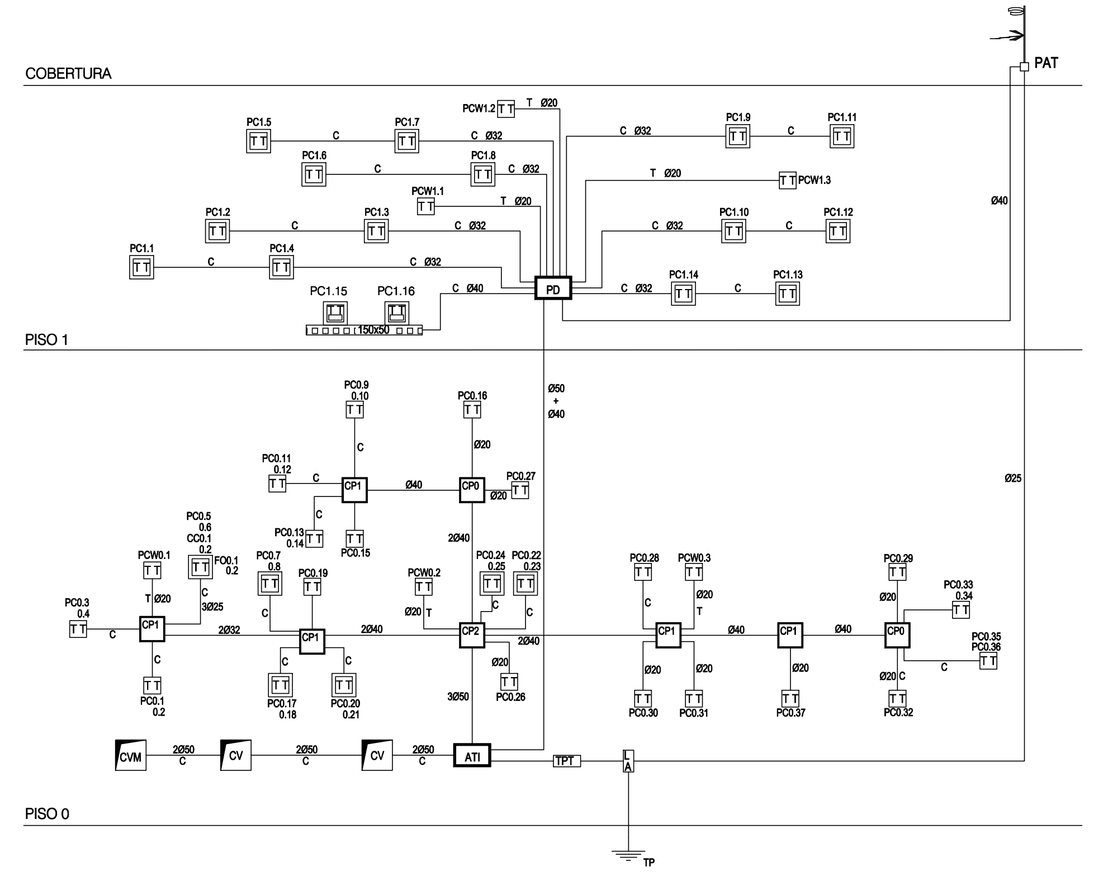


REDE DE TUBOS CCV

ESQUEMA ELÉCTRICO DAS ITED CDNF

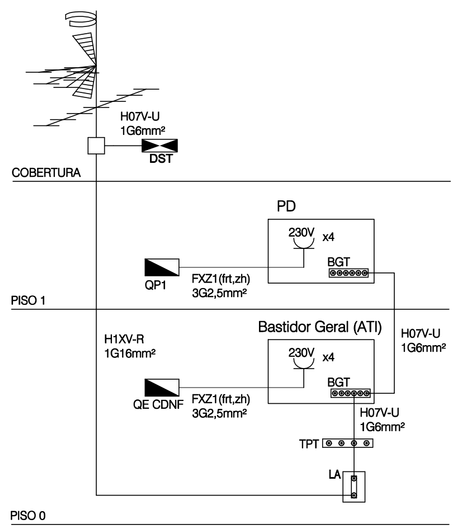

ESQUEMA ELÉCTRICO DAS ITED CCV

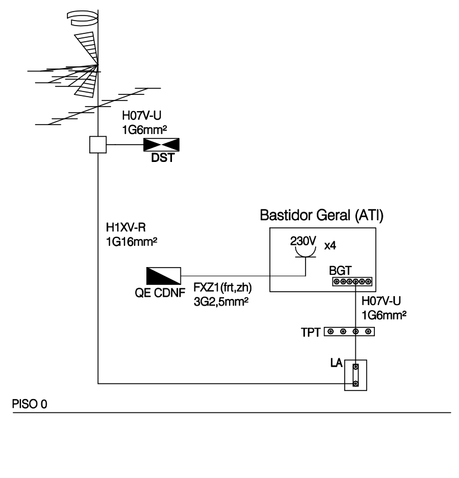

FILIPE JOSÉ DE JESUS PIRES

Assinado de forma digital por FILIPE JOSÉ DE JESUS PIRES
Dados: 2021.02.15 23:21:14 Z

REVISÕES:

LEGENDA:
TECTOS

EQUIPA:
FUNDAÇÕES, CONTENÇÃO E ESTRUTURAS:
INSTALAÇÕES HIDRÁULICAS:
REDE DE INCÊNDIO:
INST. ELÉCTRICAS E TELECOMUNICAÇÕES:
CLIMATIZAÇÃO E VENTILAÇÃO:
ACÚSTICA:
TÉRMICA:
SEGURANÇA:

MATERIAIS:

NOTAS:
COTAS EM METROS. CONSIDERA-SE A COTA 0,00 COMO COTA DE SOLEIRA.
A COTA 0,00 CORRESPONDE À COTA GEOREFERENCIADA 34,37.
TODAS AS COTAS DEVERÃO SER VERIFICADAS EM OBRA.
NÃO MEDIR OS DESENHOS, UTILIZAR APENAS AS MEDIDAS DE COTAS DOS DESENHOS.
EM CASO DE INCOERÊNCIA ENTRE DESENHOS A ESCALA MAIS AMPLIADA É A QUE VIGORA.
QUALQUER COTA INDICADA É SUJEITA A CONFIRMAÇÃO EM OBRA.
EM CASO DE DÚVIDA, CONTACTAR O RESPONSÁVEL DO PROJECTO DE ARQUITECTURA OU A EQUIPA PROJECTISTA.

ARQUITECTURA, COORDENAÇÃO GERAL:
adarq
RUA JOÃO CASTILHO Nº 3
3000-313 ENTRONCAMENTO - PORTUGAL
T. 249 844 784 M. 926 140 881 ext. 881
www.adarq.pro | geral@adarq.pro

REABILITAÇÃO URBANA DO BAIRRO DO BONECO - BAIRROS FERROVIÁRIOS
PEX.ITED.213.03
RUA FERREIRA DE MESQUITA - BAIRRO DO BONECO - ENTRONCAMENTO
DATA: DEZEMBRO 2020
REQUERENTE:
CÂMARA MUNICIPAL DO ENTRONCAMENTO
ESCALA: S/E @A1+
FASE:
PROJECTO DE EXECUÇÃO
DWG:
TÍTULO:
REDE DE CABOS E TUBOS. ESQUEMA ELÉTRICO.
AUTOR:
Este desenho é propriedade intelectual do autor, não podendo ser reproduzido, divulgado ou cedido no todo ou em parte sem autorização por escrito, reservando todos os direitos para reprodução ao abrigo DEC-LEI 63/85.