

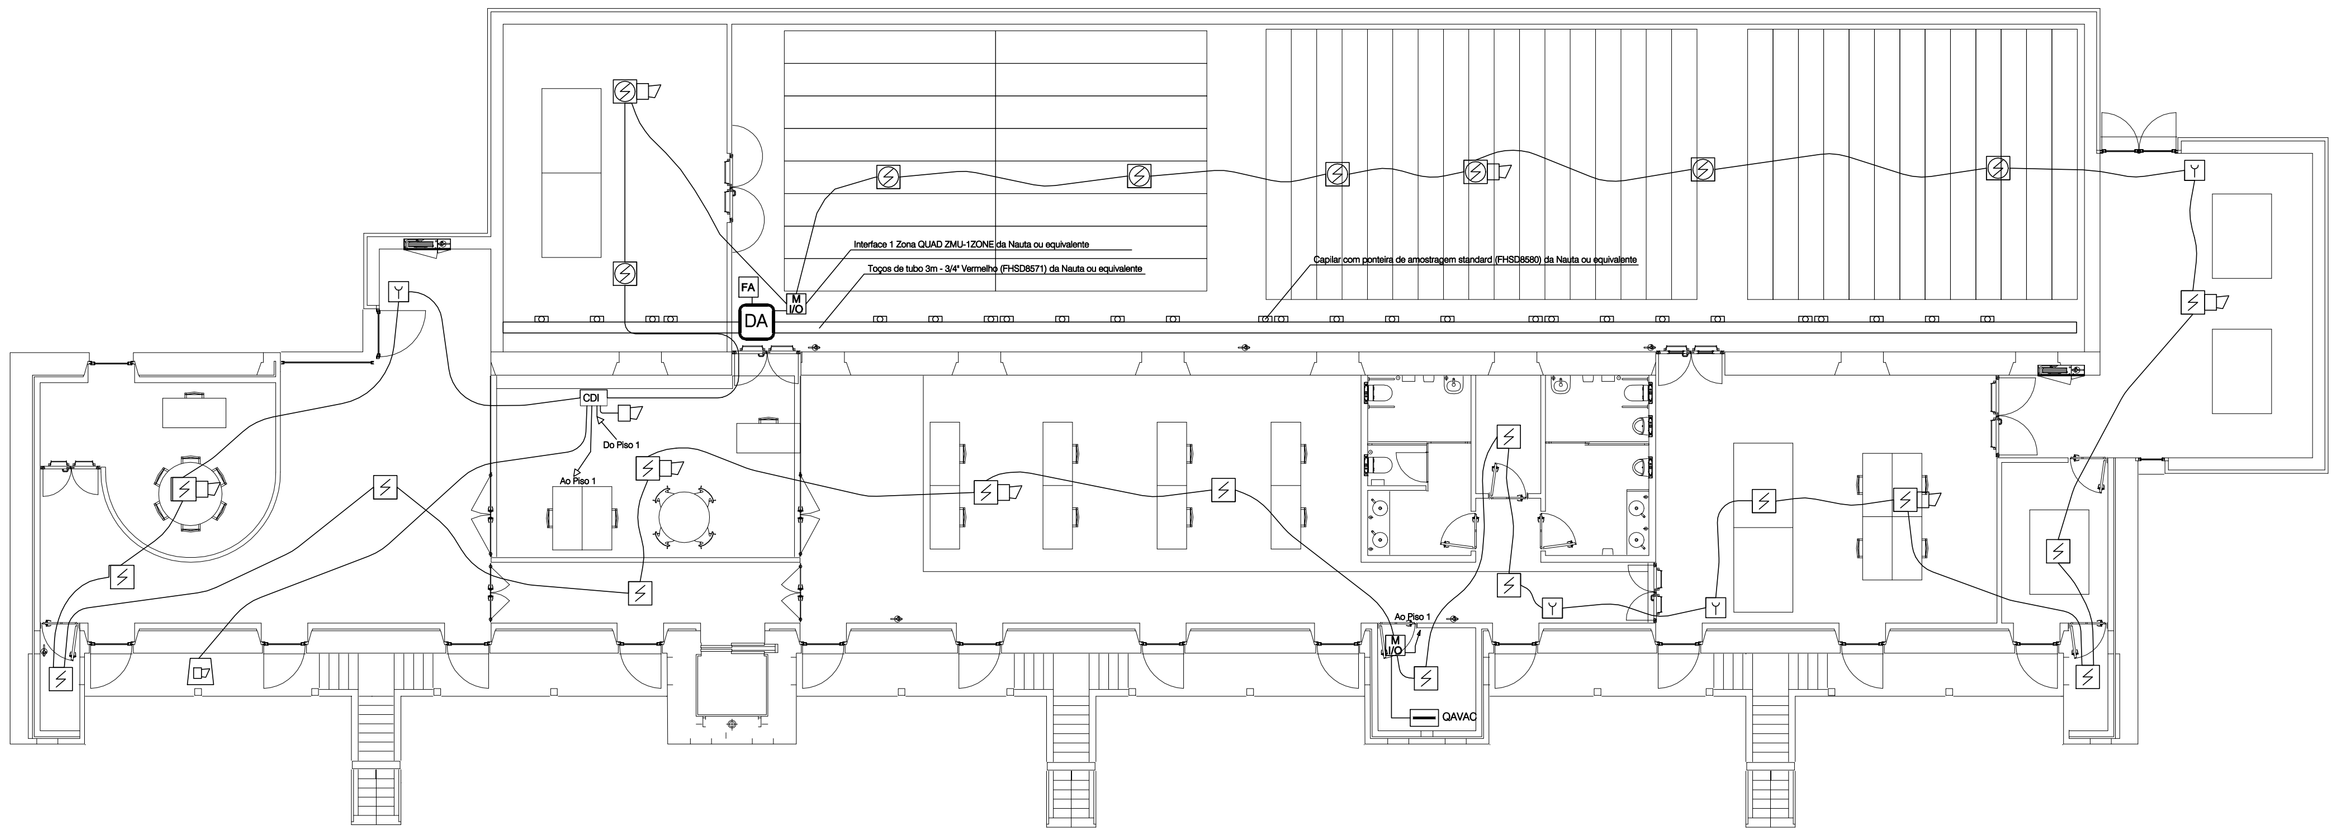


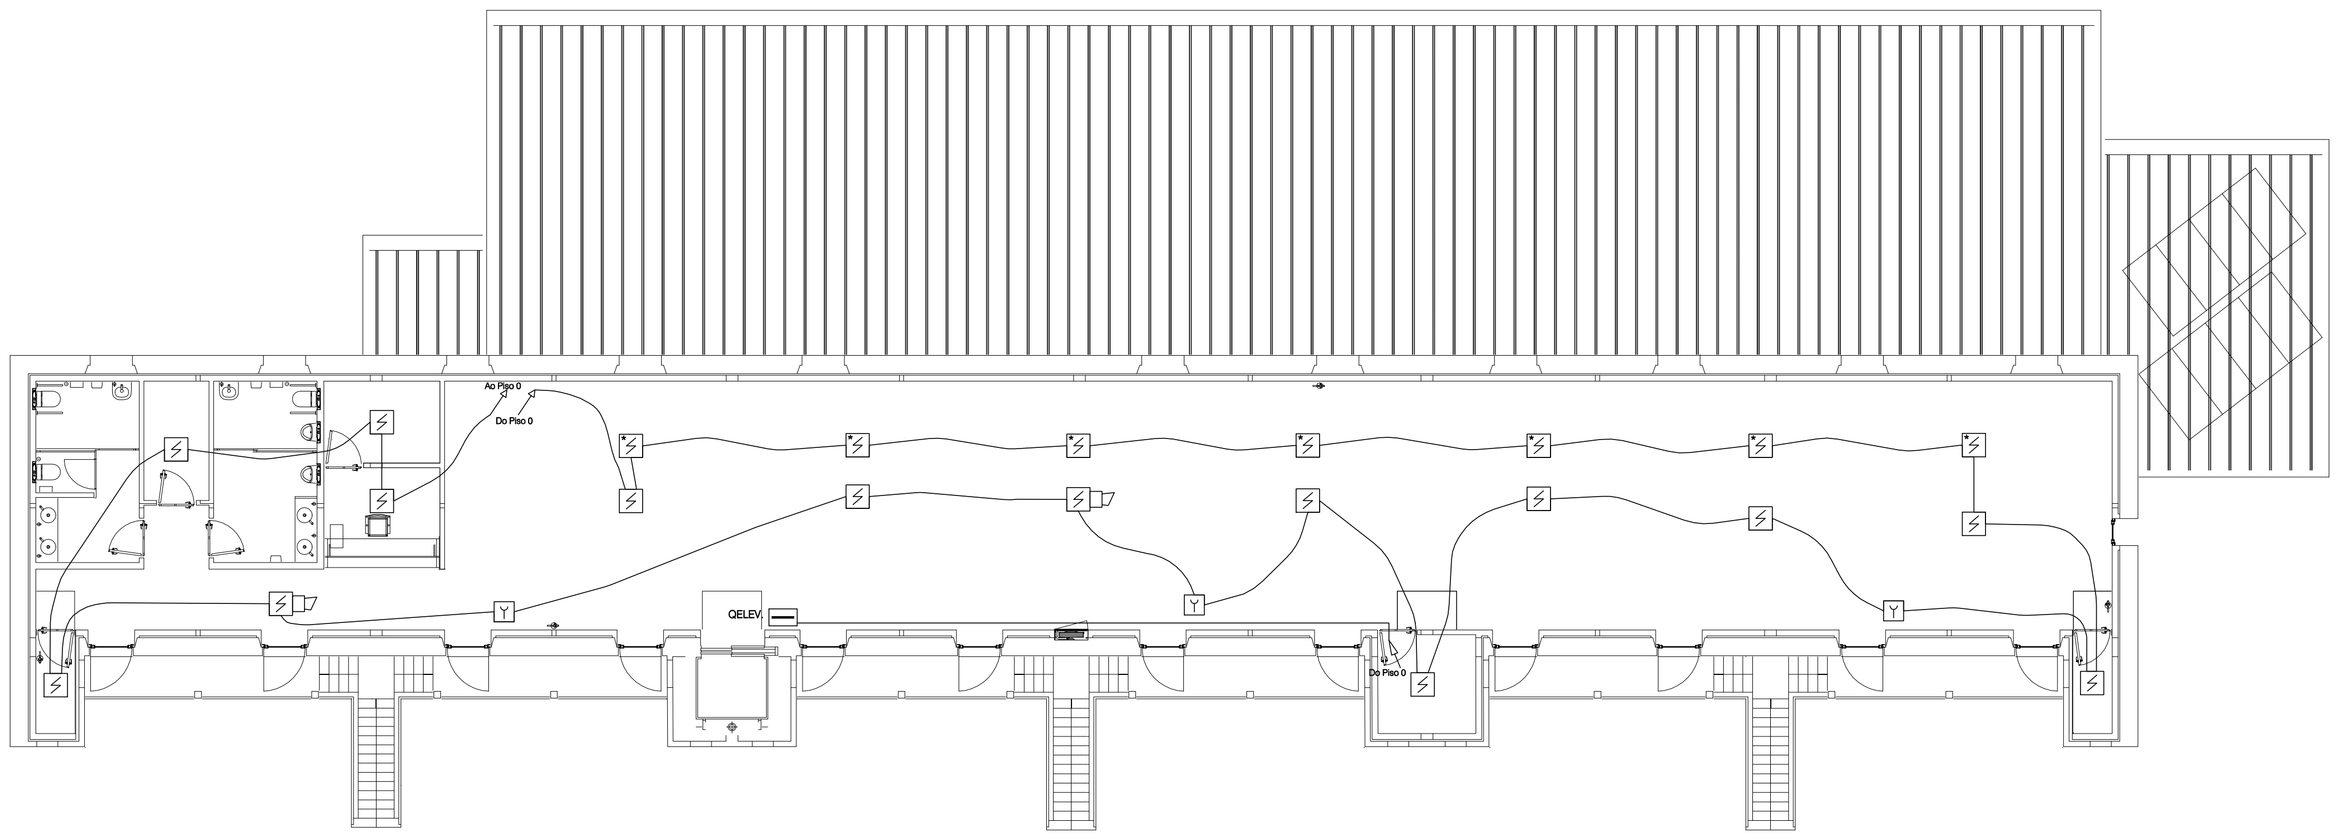

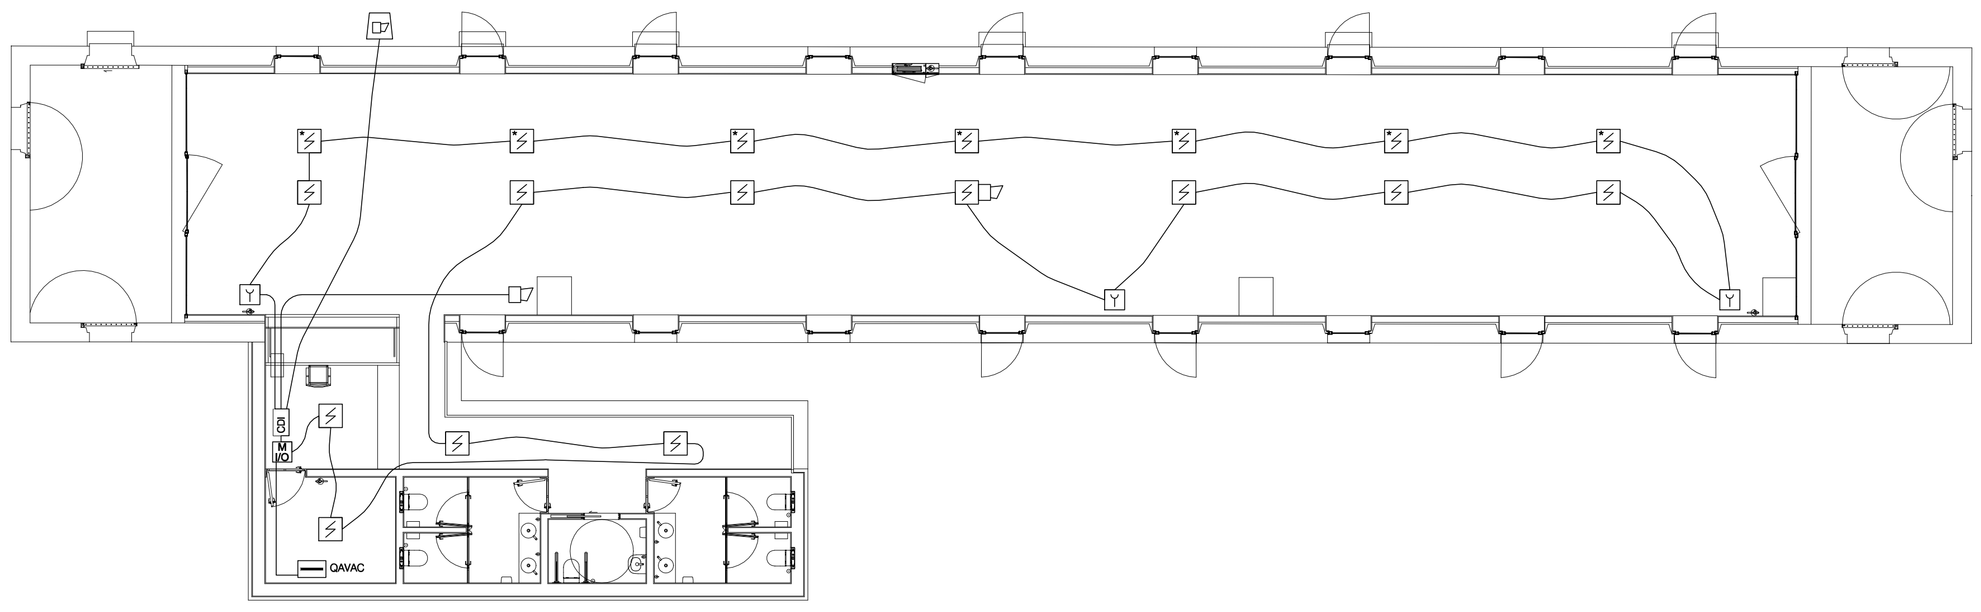

SIMBOLO	DETECÇÃO DE INCÊNDIOS
CDI	Central de Detecção de Incêndio
	Detector Óptico
	Detector Óptico, montado por cima do tecto falso
	Detector Óptico/Térmico (combinado)
Y	Botoneira manual
	Sirene de Interior
	Sirene de Exterior
DA	Dectetor de Aspiração
M I/O	Módulo I/O
	Corte de electricidade pela CDI
MODO DE INSTALAÇÃO DAS CANALIZAÇÕES	
	Cabo JE-H (St) H E30 2x2x0,8 em condutas circulares do tipo (VD16/ERM20) embebidas nos elementos de construção em alvenaria e colocado em braçadeiras sobre o tecto falso.

NOTAS:

1) Todos os percursos de canalizações e localização de equipamentos deverão ser confirmados em obra.

FILIPE JOSÉ DE JESUS PIRES

Assinado de forma digital por FILIPE JOSÉ DE JESUS PIRES
Dados: 2021.02.15 23:14:02 Z

REVISÕES:

LEGENDA:
TECTOS

EQUIPA:
FUNDAÇÕES, CONTENÇÃO E ESTRUTURAS:
INSTALAÇÕES HIDRÁULICAS:
REDE DE INCÊNDIO:
INST. ELÉCTRICAS E TELECOMUNICAÇÕES:
CLIMATIZAÇÃO E VENTILAÇÃO:
ACÚSTICA:
TÉRMICA:
SEGURANÇA:

MATERIAIS:

NOTAS:
COTAS EM METROS. CONSIDERA-SE A COTA 0,00 COMO COTA DE SOLEIRA.
A COTA 0,00 CORresponde À COTA GEOMÉTRICONCAVA. N.M.D.
TODAS AS COTAS DEVERÃO SER VERIFICADAS EM OBRA.
NÃO MEDIR OS DESENHOS, UTILIZAR APENAS AS MEDIÇÕES DE COTAS DOS DESENHOS.
EM CASO DE INCOERÊNCIA ENTRE DESENHOS A ESCALA MAIS AMPLIADA É A QUE VIGORA.
QUALQUER COTA OMISSA É SUJEITA A CONFIRMAÇÃO EM OBRA.
EM CASO DE DÚVIDA, CONTACTAR O RESPONSÁVEL DO PROJECTO DE ARQUITECTURA OU A EQUIPA PROJECTISTA.

ARQUITECTURA:
COORDENAÇÃO GERAL:

adara
RUA JOÃO CASTILHO Nº 7
2500-115 ENTRONCAMENTO - PORTUGAL
T. 249 720 500 F. 249 720 501 M. 961 000 000
www.adara.pt geral@adara.pt

REABILITAÇÃO URBANA DO BAIRRO DO BONECO - BAIRROS FERROVIÁRIOS
PEX.SI.213.01
RUA FERREIRA DE MESQUITA - BAIRRO DO BONECO - ENTRONCAMENTO
DATA: DEZEMBRO 2020
REQUERENTE:
CÂMARA MUNICIPAL DO ENTRONCAMENTO
ESCALA: 1:100 @A1+
FASE:
PROJECTO DE EXECUÇÃO
COLAB.:
ESPECIALIDADE:
DETEÇÃO DE INCÊNDIO
AUTOR:
FICHEIRO:

este desenho é propriedade intelectual do adara, ltda. não poderá ser reproduzido, divulgado ou cedido no todo ou em parte sem autorização por escrito. reservados todos os direitos para legislação em vigor, DEC-LEI 63/85.