

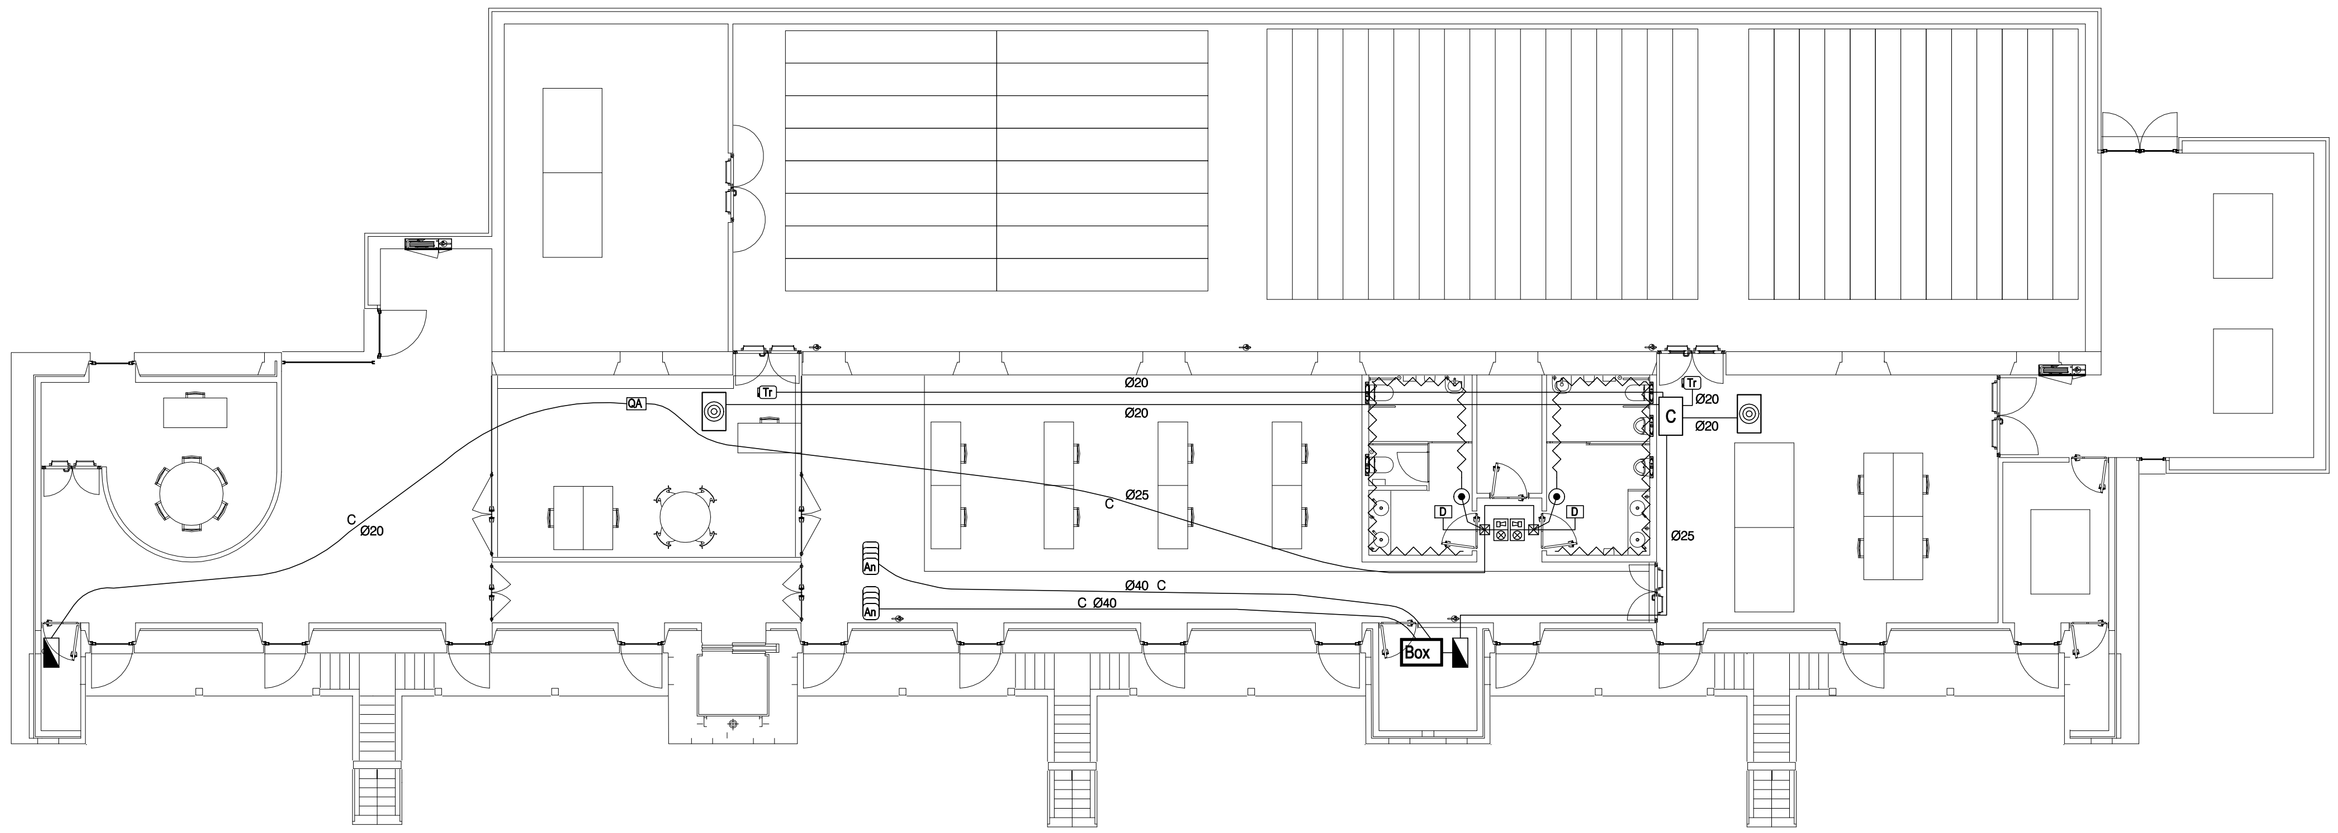


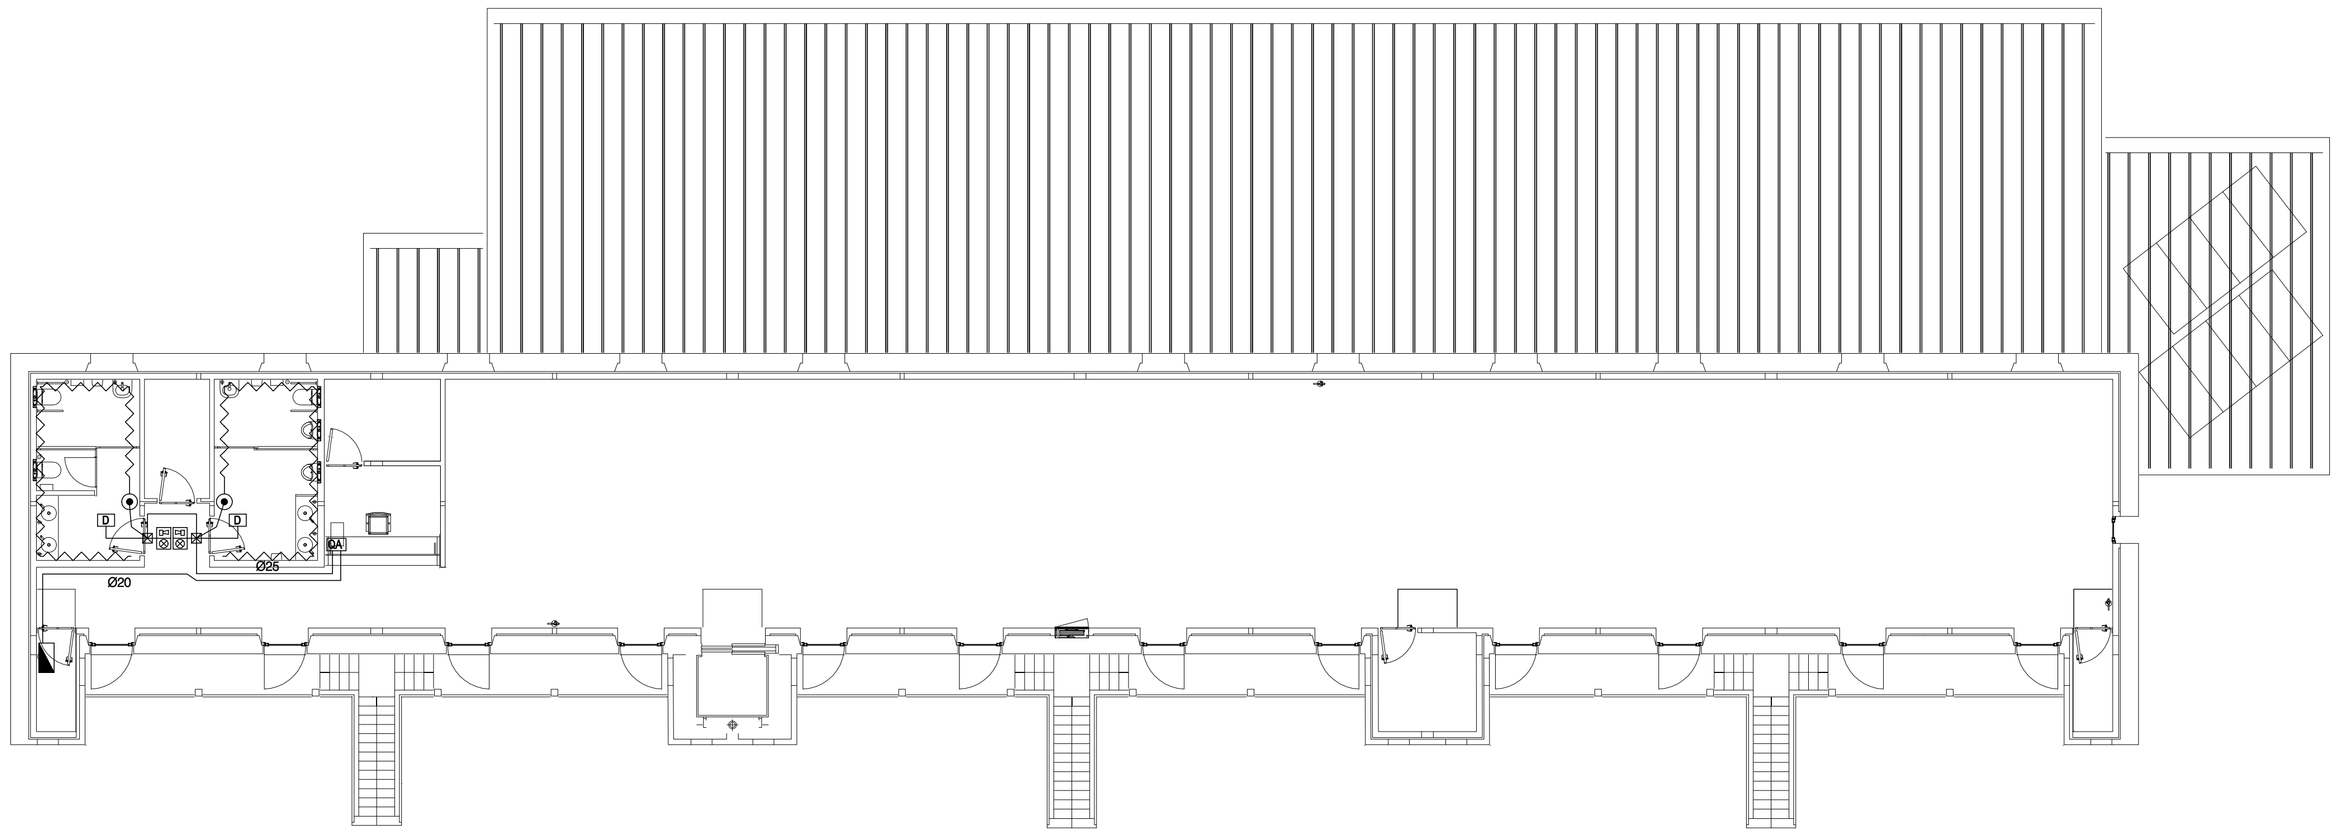

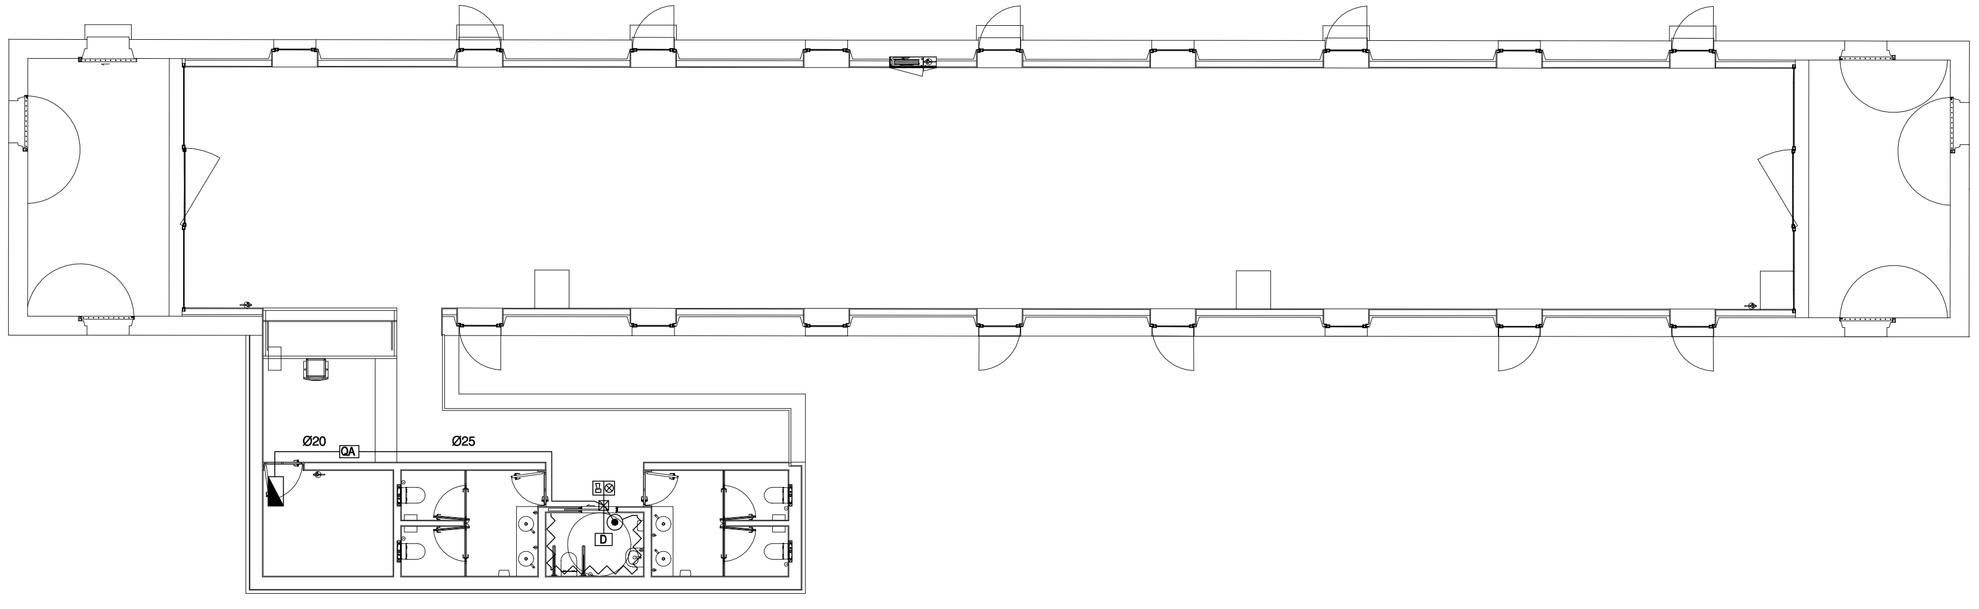

SIMBOLO	DESIGNAÇÃO
	QUADRO ELÉCTRICO
An	ANTENAS DO SISTEMA ANTI-FURTO
Box	CAIXA DE COMANDO DO SISTEMA ANTI-FURTO
Tr	TRINCO
	LEITOR
C	CONTROLADOR
⊠	CAIXA DE DERIVAÇÃO SALIENTE - IP20
QA	Quadro de Alvos
	Sinalizador Acústico e Luminoso
D	Placa de Desarme Local
	Placa de Chamada com Cordão
	Cordão em aço multifilar (1,5mm) plastificado

FILIPE JOSÉ DE JESUS PIRES

Assinado de forma digital por FILIPE JOSÉ DE JESUS PIRES
Dados: 2021.02.15 23:21:58 Z

REVISÕES:

LEGENDA:
TECTOS

EQUIPA:
FUNDAÇÕES, CONTENÇÃO E ESTRUTURAS:
INSTALAÇÕES HIDRÁULICAS:
REDE DE INCÊNDIO:
INST. ELÉCTRICAS E TELECOMUNICAÇÕES:
CLIMATIZAÇÃO E VENTILAÇÃO:
ACÚSTICA:
TÉRMICA:
SEGURANÇA:

MATERIAIS:

NOTAS:
COTAS EM METROS. CONSIDERA-SE A COTA 0,00 COMO COTA DE SOLEIRA.
A COTA 0,00 CORRESPONDE À COTA GEORREFERENCIADA. 34.5T.
TODAS AS COTAS DEVERÃO SER VERIFICADAS EM OBRA.
NÃO MEDIR OS DESENHOS, UTILIZAR APENAS AS MEDIÇÕES DE COTAS DOS DESENHOS.
EM CASO DE INCIDÊNCIA ENTRE DESENHOS A ESCALA MAIS AMPLIADA É A QUE VIGORA.
QUALQUER COTA INDICADA E OMITIDA A CONFIRMAÇÃO EM OBRA.
EM CASO DE DÚVIDA, CONTACTAR O RESPONSÁVEL DO PROJECTO DE ARQUITECTURA OU A EQUIPA PROJECTISTA.

ARQUITECTURA:
COORDENAÇÃO GERAL:

adarq
RUA JOÃO CASTILHO Nº 1
2500-315 ENTRONCAMENTO - PORTUGAL
T. 249 104 700 M. 916 149 511 NIF 980 886 ...
www.adarq.net geral@adarq.net

REABILITAÇÃO URBANA DO BAIRRO DO BONECO - BAIRROS FERROVIÁRIOS
PEX.SI.213.04

RUA FERREIRA DE MESQUITA - BAIRRO DO BONECO - ENTRONCAMENTO
DATA: DEZEMBRO 2020

REQUERENTE:
CÂMARA MUNICIPAL DO ENTRONCAMENTO
ESCALA: 1:100 A1+

OBRA:
PROJECTO DE EXECUÇÃO
CO.NR.:

TÍTULO:
CHAMADA DE SOCORRO, SISTEMA ANTI-FURTO, CONTROLO DE ACESSOS.
AUTOR: ...
ARQUIT.ª:

este desenho é propriedade intelectual do autor, ltda. não poderá ser reproduzido, divulgado ou cedido no todo ou em parte sem autorização por escrito. reservados todos os direitos pela legislação em vigor. DEC-LEI 63/85.