


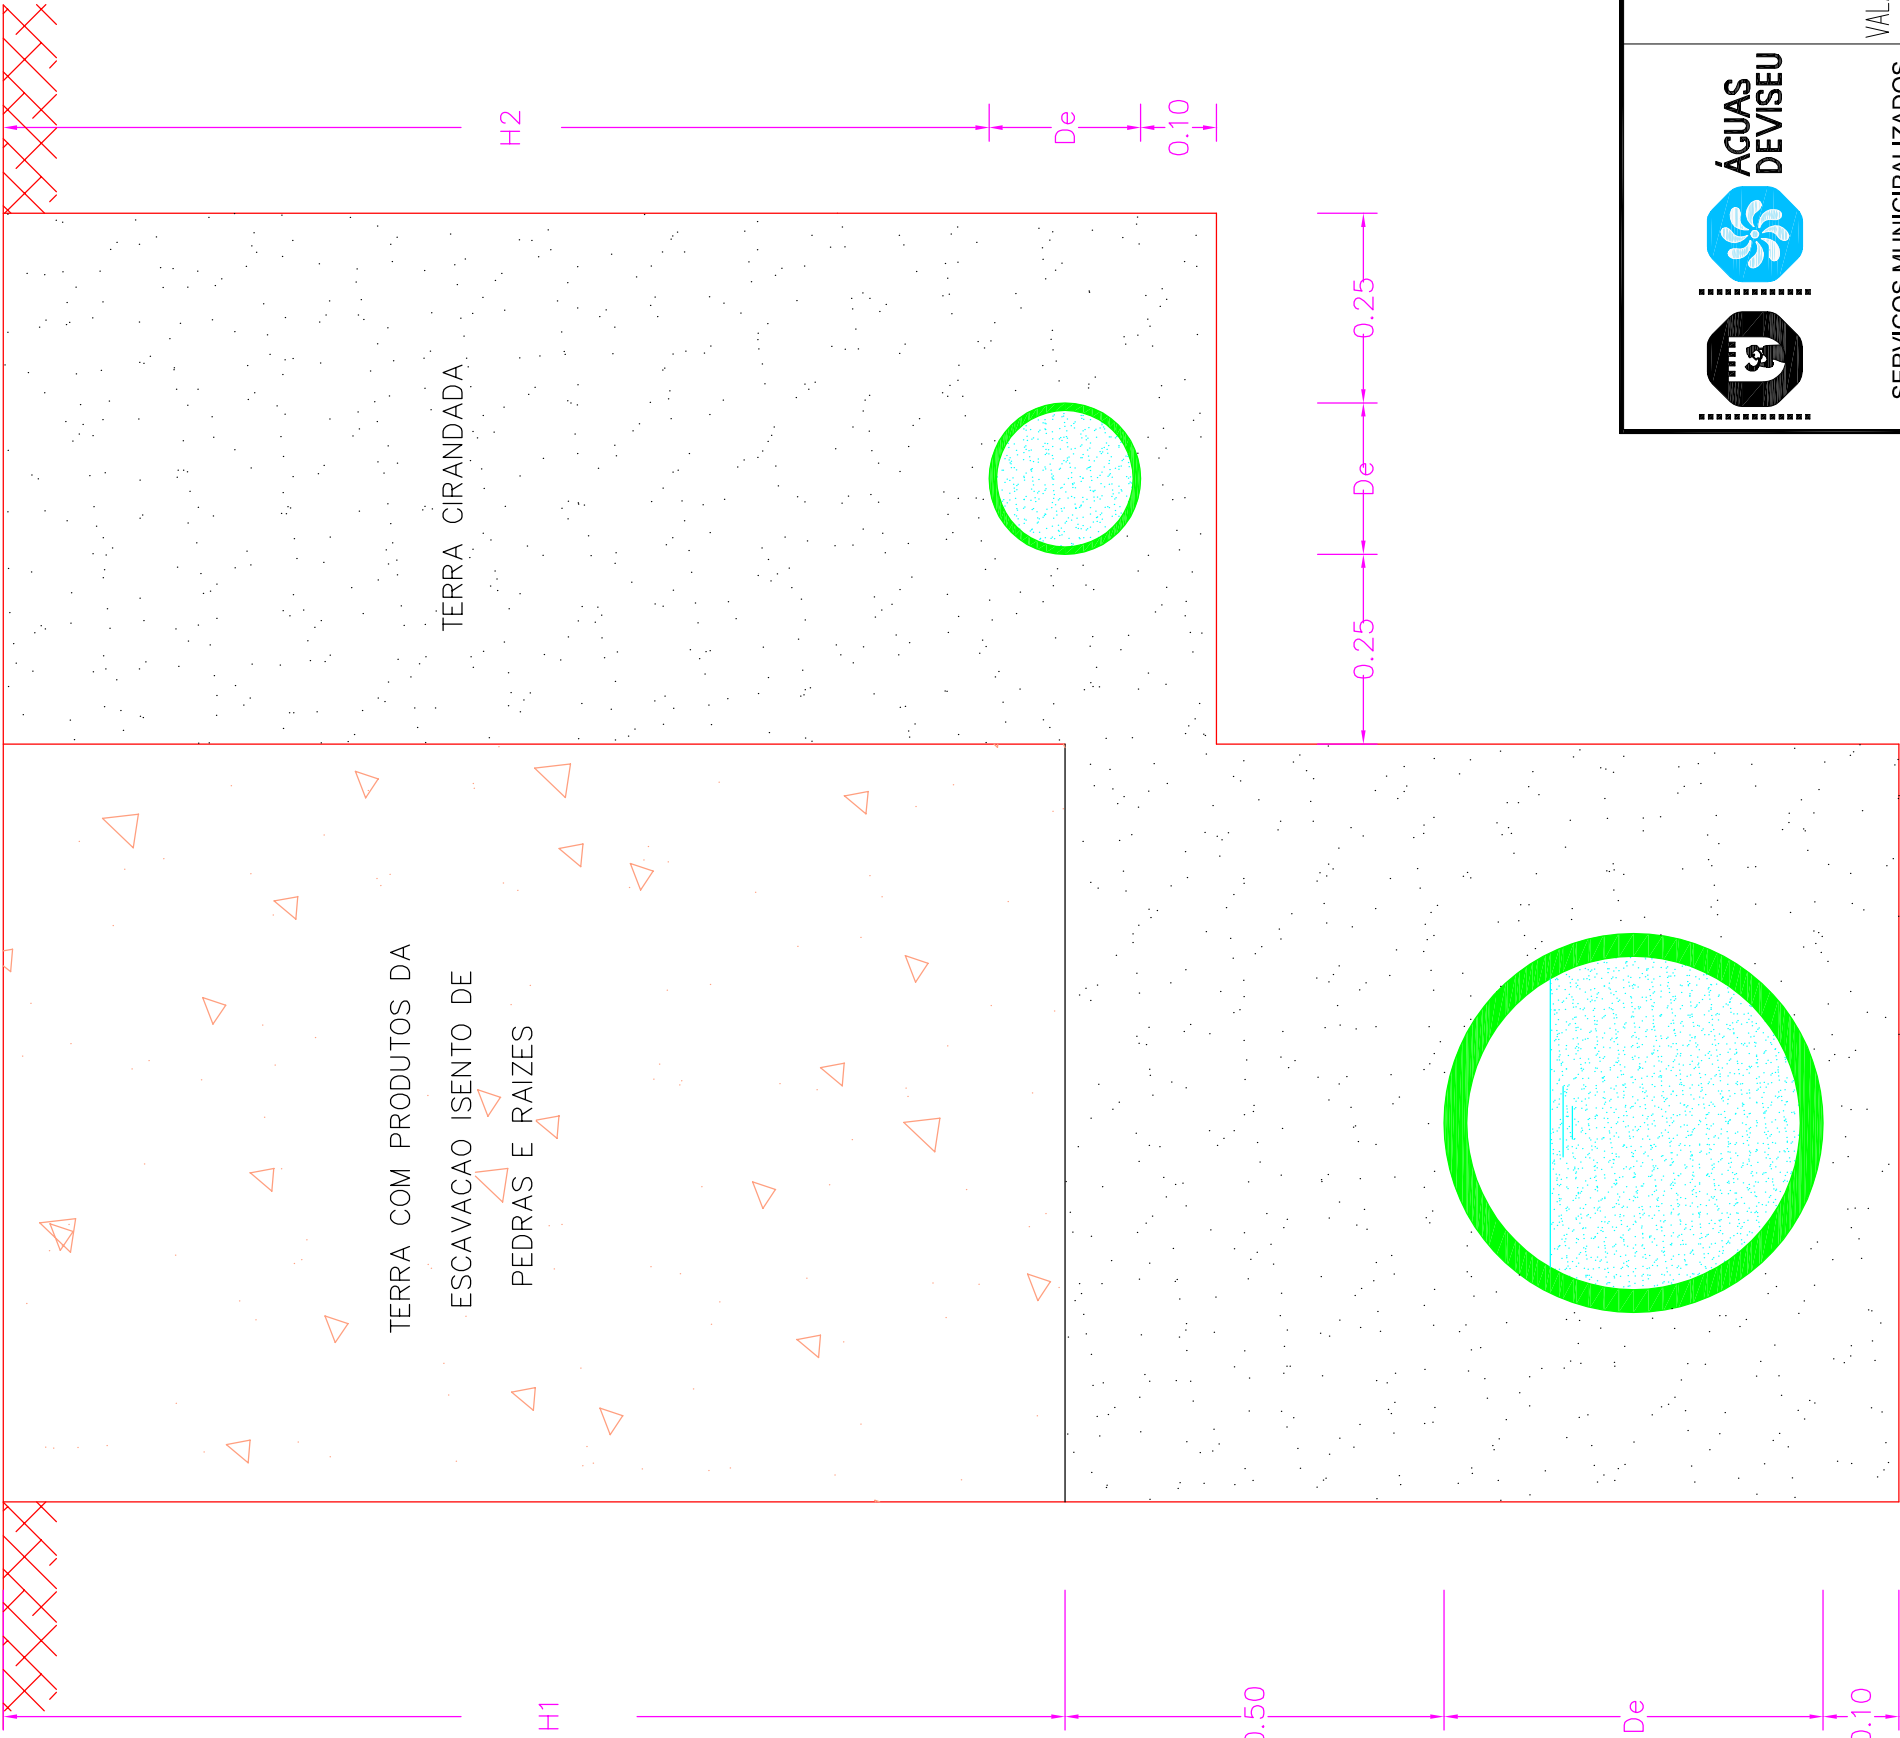

H2 = 1.00m em ruas e 0.80m em passeios

Nas zonas onde o nível freático for elevado o fundo da vala deve levar 30 cm de rachão e 20 cm de betão B20 com malhassol AQ50

 SERVIÇOS MUNICIPALIZADOS DE ÁGUA E SANEAMENTO DE VISEU EXECUÇÃO DE RAMAIS DE ÁGUA E DE SANEAMENTO NO CONCELHO PARA 2021 DESENHOS DE PORMENOR TIPO VALA TIPO PARA CONDUITA DE ÁGUA E COLETOR DE ESGOTO PARA SISTEMAS DE ABASTECIMENTO DE ÁGUA E DRENAGEM DE ESGOTO	PROJETO Nº : 07 – 2021	
	PROJ:	
	TOP:	
	CAD 07-2021_ramais_Concelho_2021	
	DES:	
	DATA: 01 /2021	
O ENG. DIRECTOR-DELEGADO	OBS :	
	ESCALA (S):	
	H= S/E	02.03
V= S/E		