



Pormenor 1

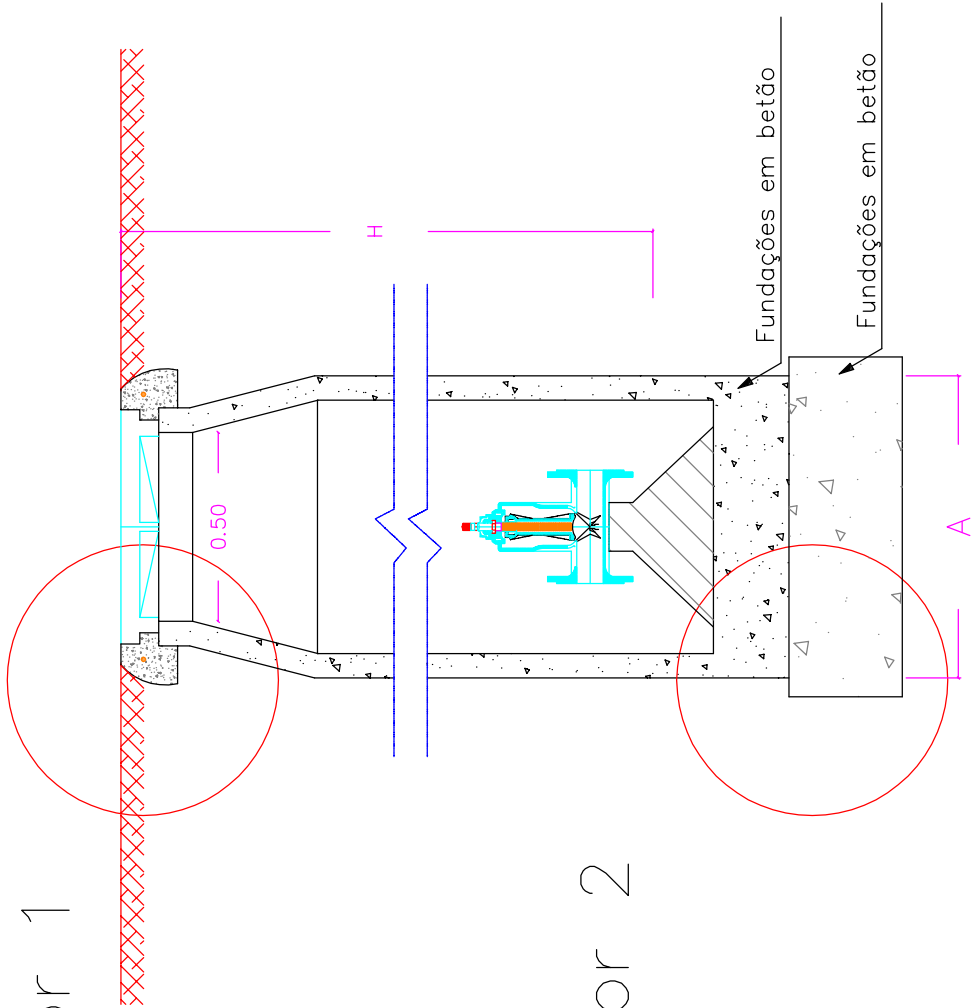


Pormenor 2

Diâmetro da Conduta	A	Tipo de Tapa
$\varnothing > 200\text{mm}$	0.80	Ferro fundido Ø500 classe D400
$\varnothing < 200\text{mm}$	0.50	Ferro fundido Ø500 classe D400
	0.40	Ferro fundido Ø400 classe B125

Pormenor 2

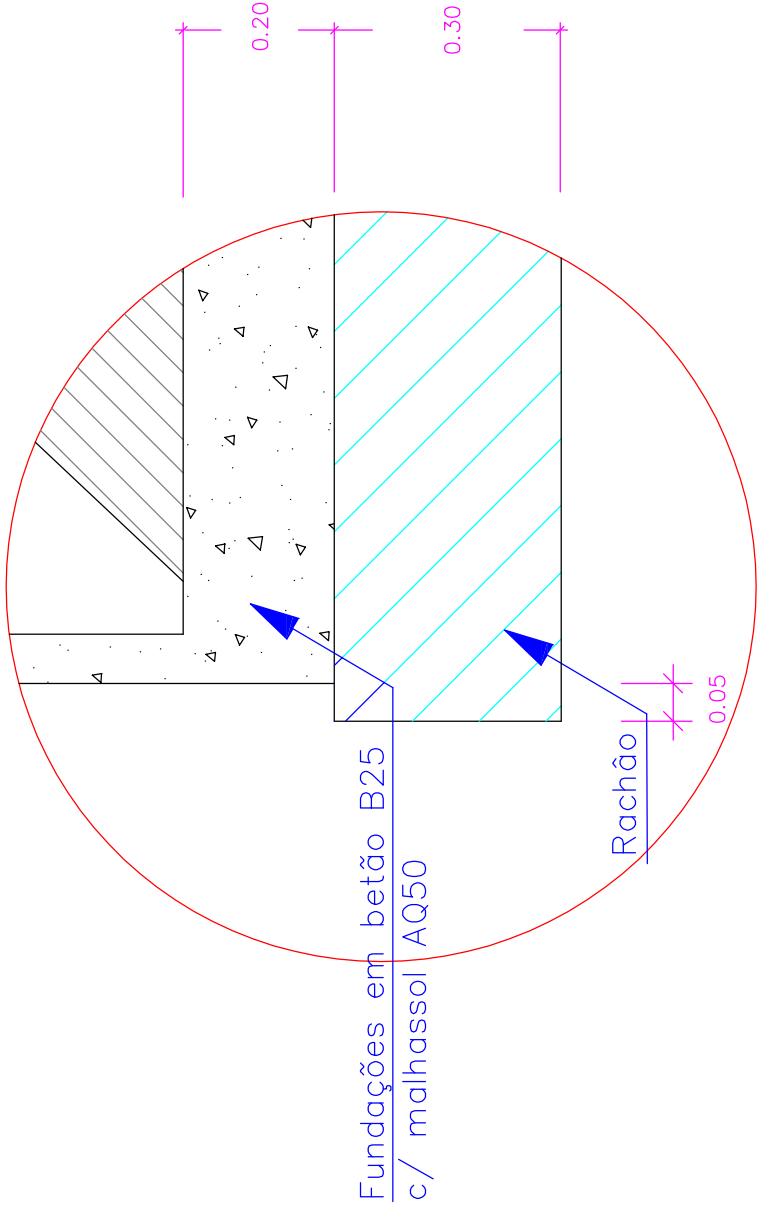

Pormenor 1

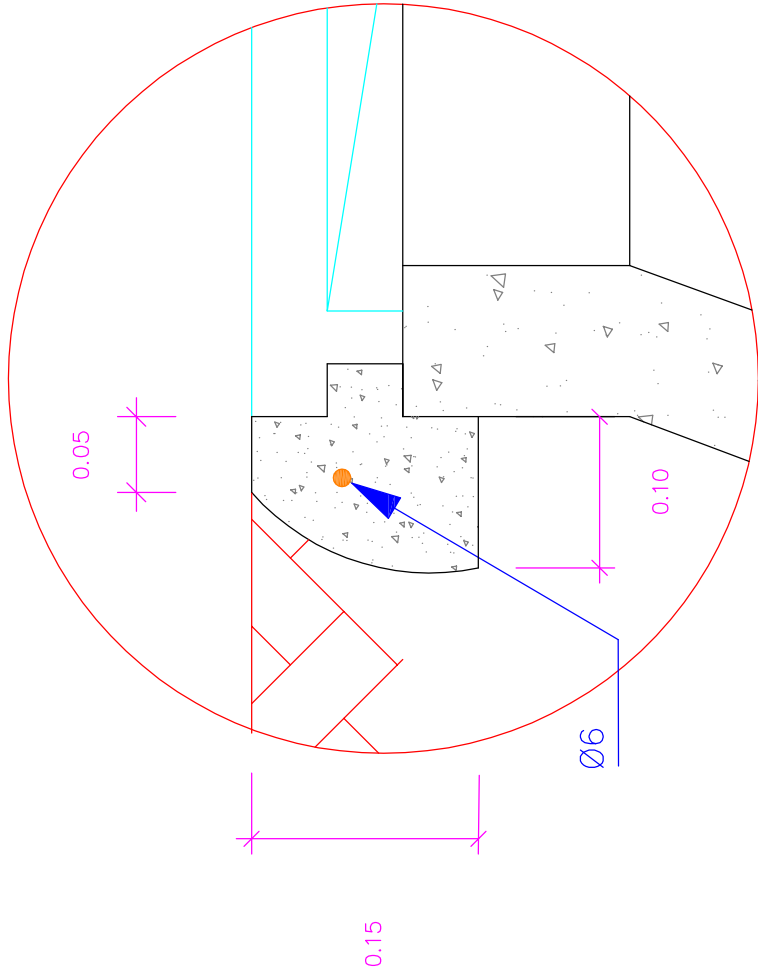

escala 1/25

**ÁGUAS
DE VISEU**

SERVIÇOS MUNICIPALIZADOS
DE ÁGUA E SANEAMENTO
DE VISEU

EXECUÇÃO DE RAMAIS DE ÁGUA E DE SANEAMENTO
NO CONCELHO PARA 2021

DESENHOS DE PORMENOR TIPO

CAIXA PARA VALVULAS DE SECCIONAMENTO
PARA SISTEMA DE ABASTECIMENTO DE ÁGUA

PROJETO Nº : 07 – 2021
PROJ:
TOP:
CAD 07-2021_ramais_Concelho_2021
DES:
DATA: 01 / 2021
OBS :
ESCALA (S):
H= S/E
V= S/E

02.04

O ENG. DIRECTOR-DELEGADO