

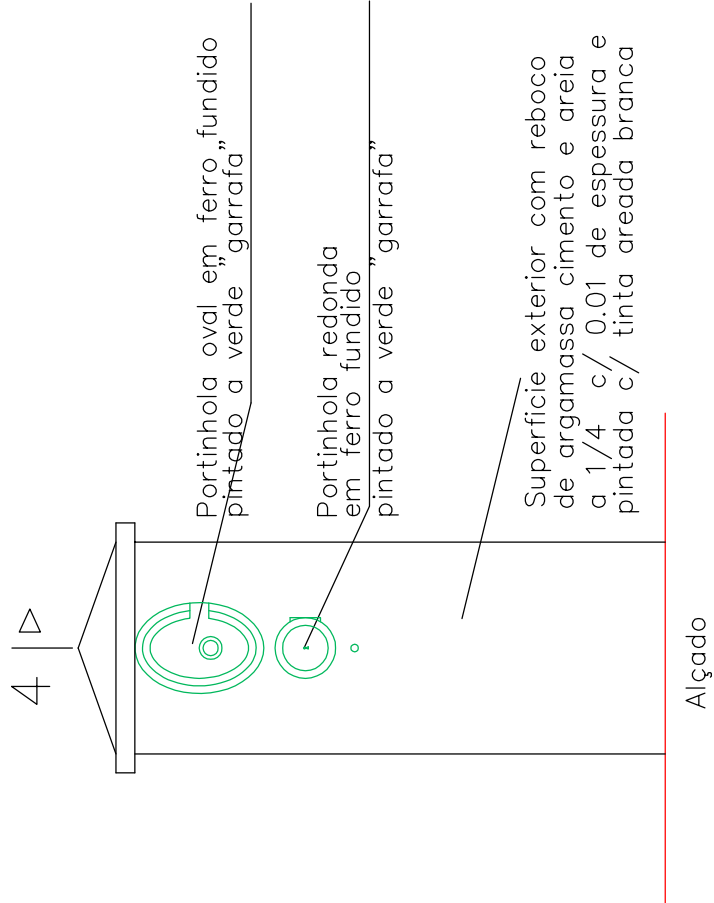



Corte 4.4

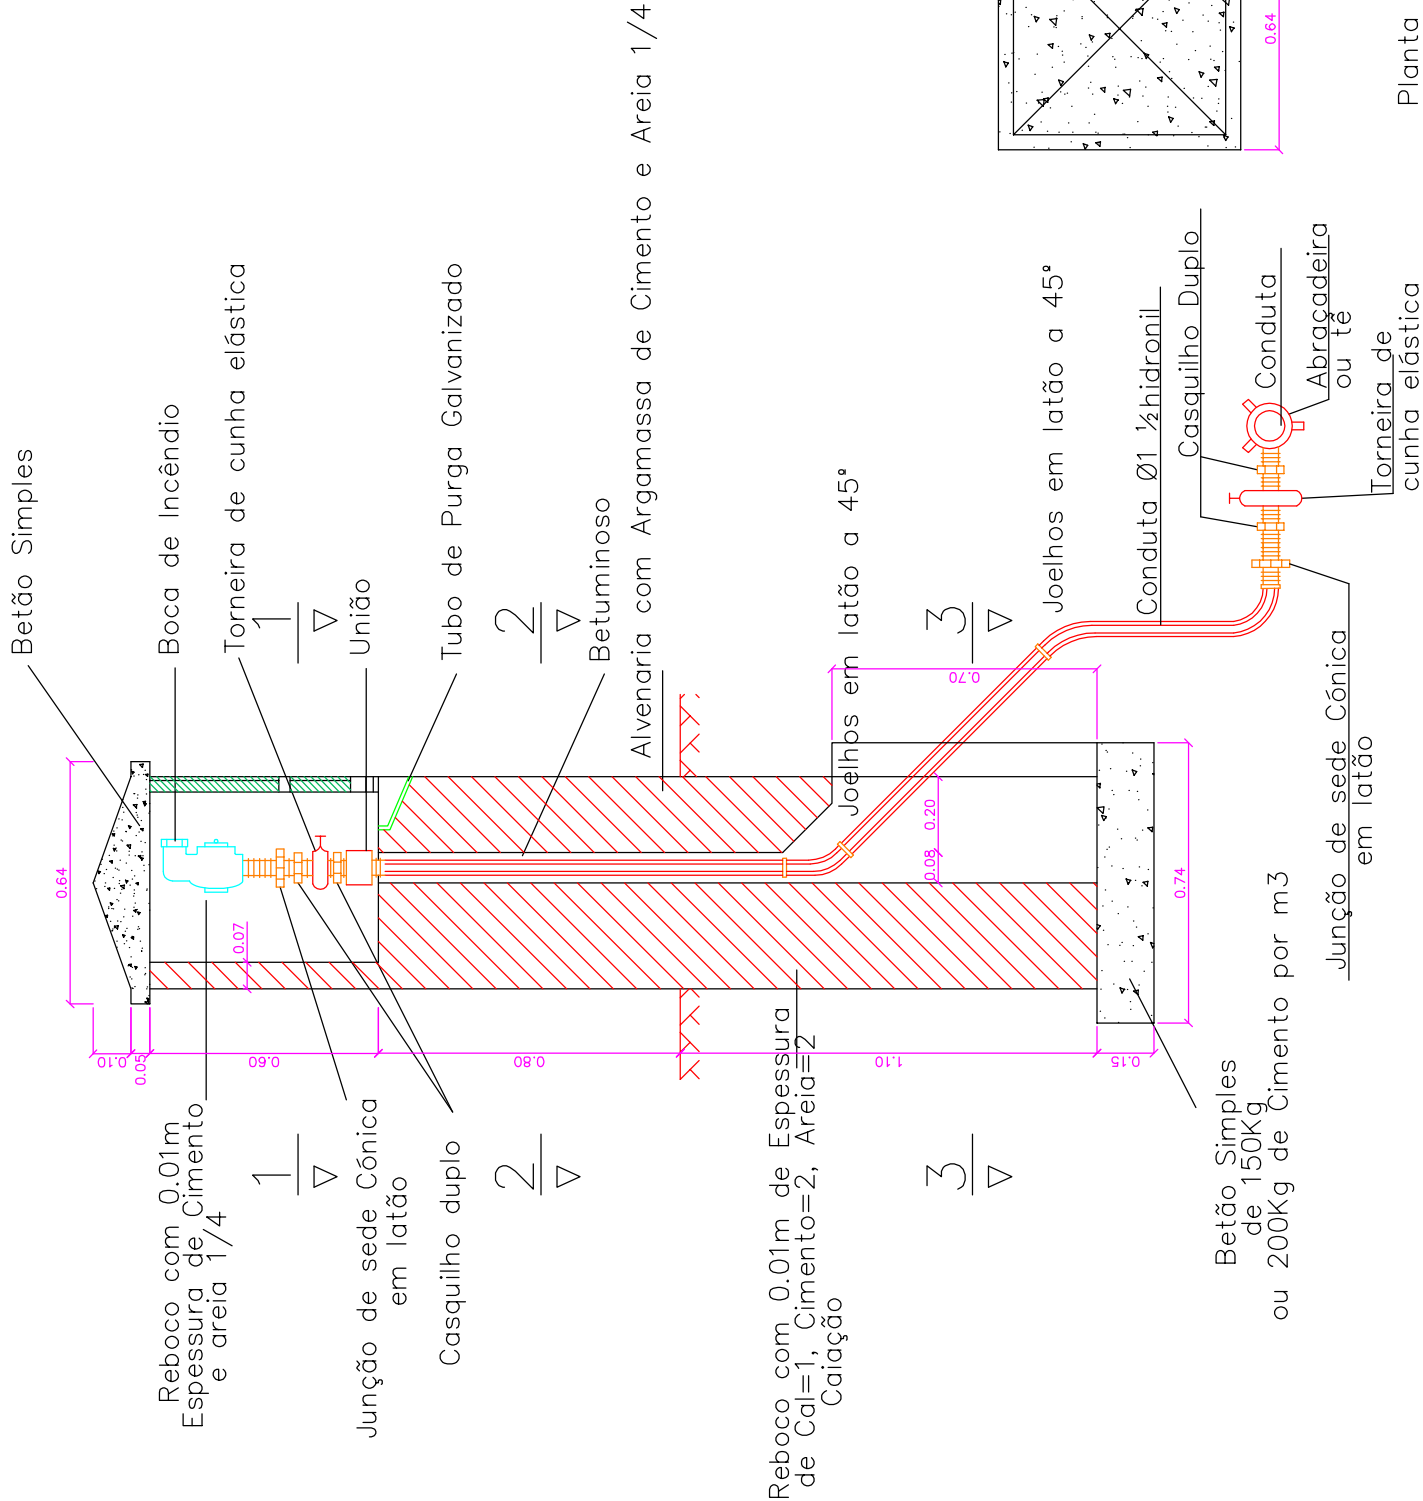


Alçado

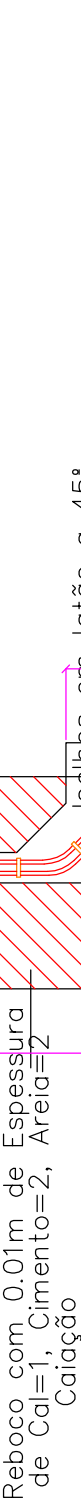


Alçado

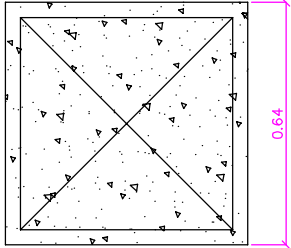


Planta

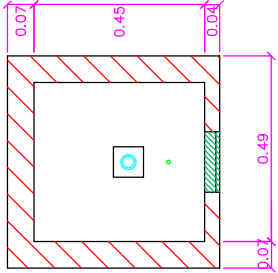

Corte 1.1

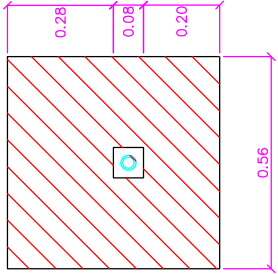

Corte 2.2

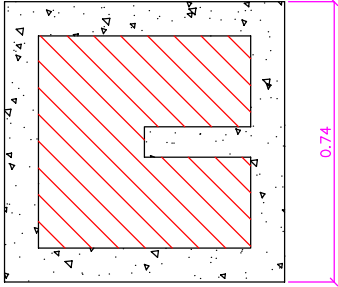

Corte 3.3



SERVIÇOS MUNICIPALIZADOS
DE ÁGUA E SANEAMENTO
DE VISEU

EXECUÇÃO DE RAMAIS DE ÁGUA E DE SANEAMENTO
NO CONCELHO PARA 2021
DESENHOS DE PORMENOR TIPO
BOCA DE INCÊNDIO DE MARCO
PARA SISTEMA DE ABASTECIMENTO DE ÁGUA

O ENG. DIRECTOR-DELEGADO

ESCALA (S):
H= S/E
V= S/E

02.06

PROJETO Nº :07 –2021

PROJ:

TOP:

CAD 07-2021_Ramais_Concelho_2021

DES:

DATA: 01 /2021

OBS :