


Normas para a caixa de protecção ao contador:

Pormenor da caixa de contador

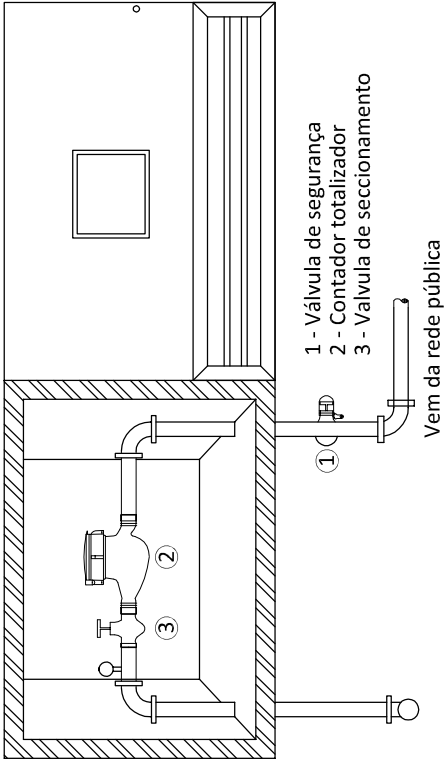

Nº de contadores

L

H

F

1

0,50

0,40

0,20

2

0,50

0,50

0,20

3

0,50

0,60

0,30


4

0,50

0,70

0,40

NOTA: Esta caixa deve ser executada no muro de vedação ou limite da propriedade com a via pública

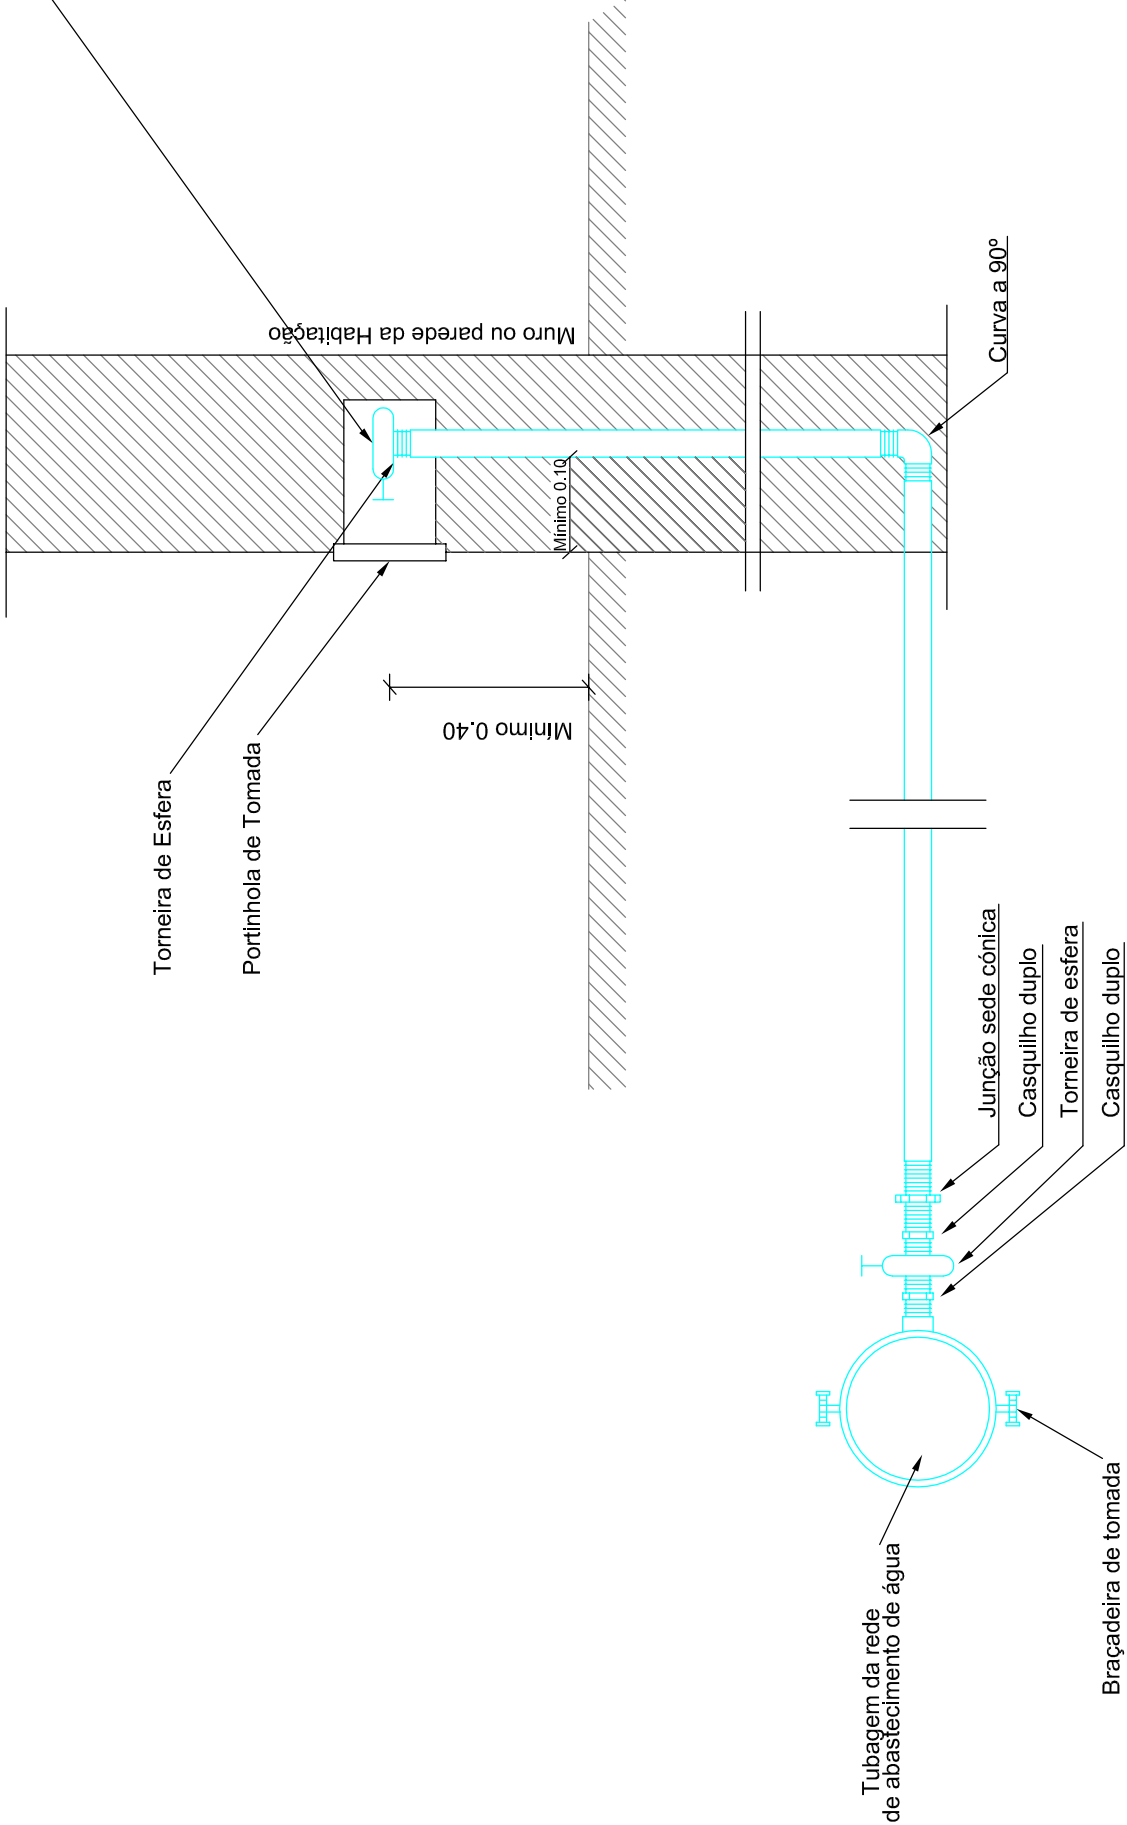



SERVIÇOS MUNICIPALIZADOS
DE ÁGUA E SANEAMENTO
DE VISEU

EXECUÇÃO DE RAMAIS DE ÁGUA E DE SANEAMENTO
NO CONCELHO PARA 2021

DESENHOS DE PORMENOR TIPO
RAMAL DOMICILIÁRIO
PARA SISTEMA DE ABASTECIMENTO DE ÁGUA

O ENG. DIRECTOR-DELEGADO

PROJETO Nº : 07 / 2021

PROJ:

TOP:

CAD 07-2021_ramais_Concelho_2021

DES:

DATA: 01 / 2021

OBS :

ESCALA (S):
H= S/E
V= S/E

02.07