



Corte

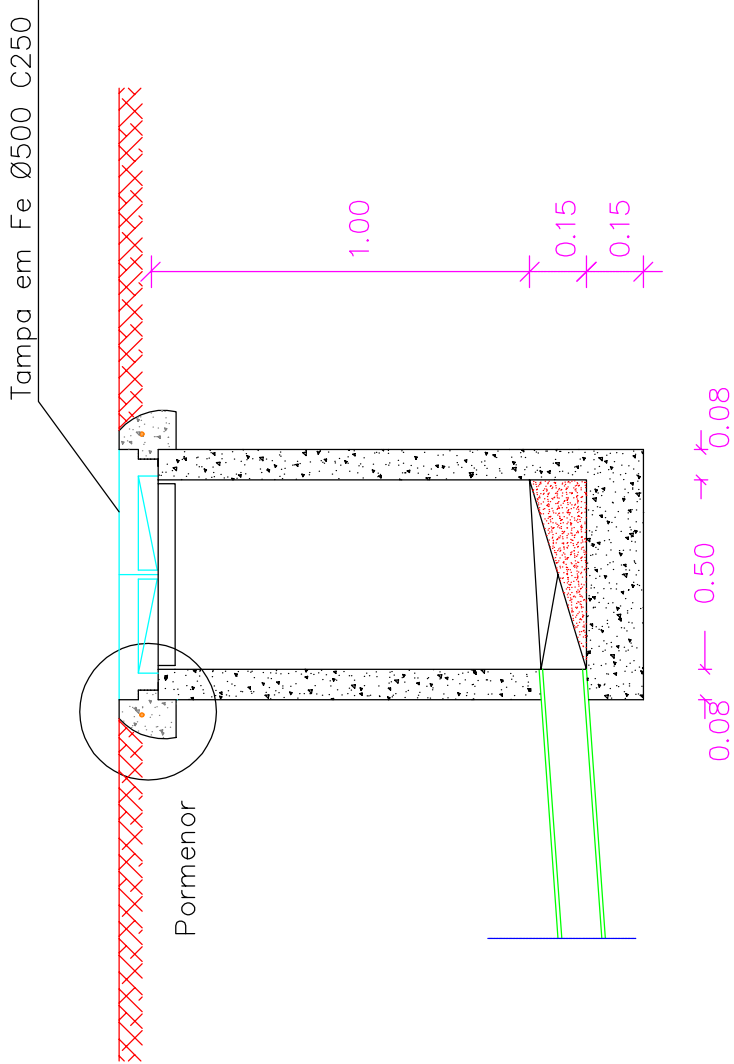


Pormenor

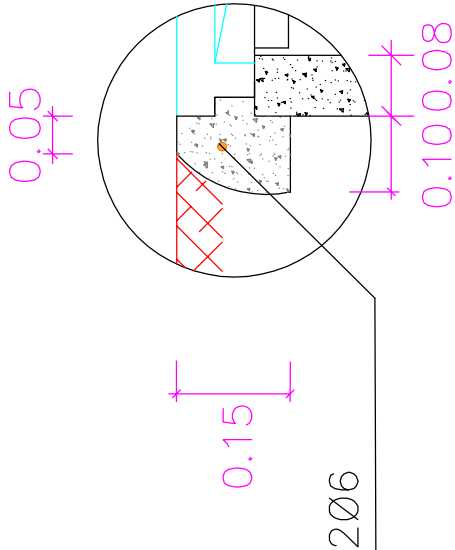

Planta

COLECTOR EM TUBAGEM DE P.V.C

0.08 0.50 0.08

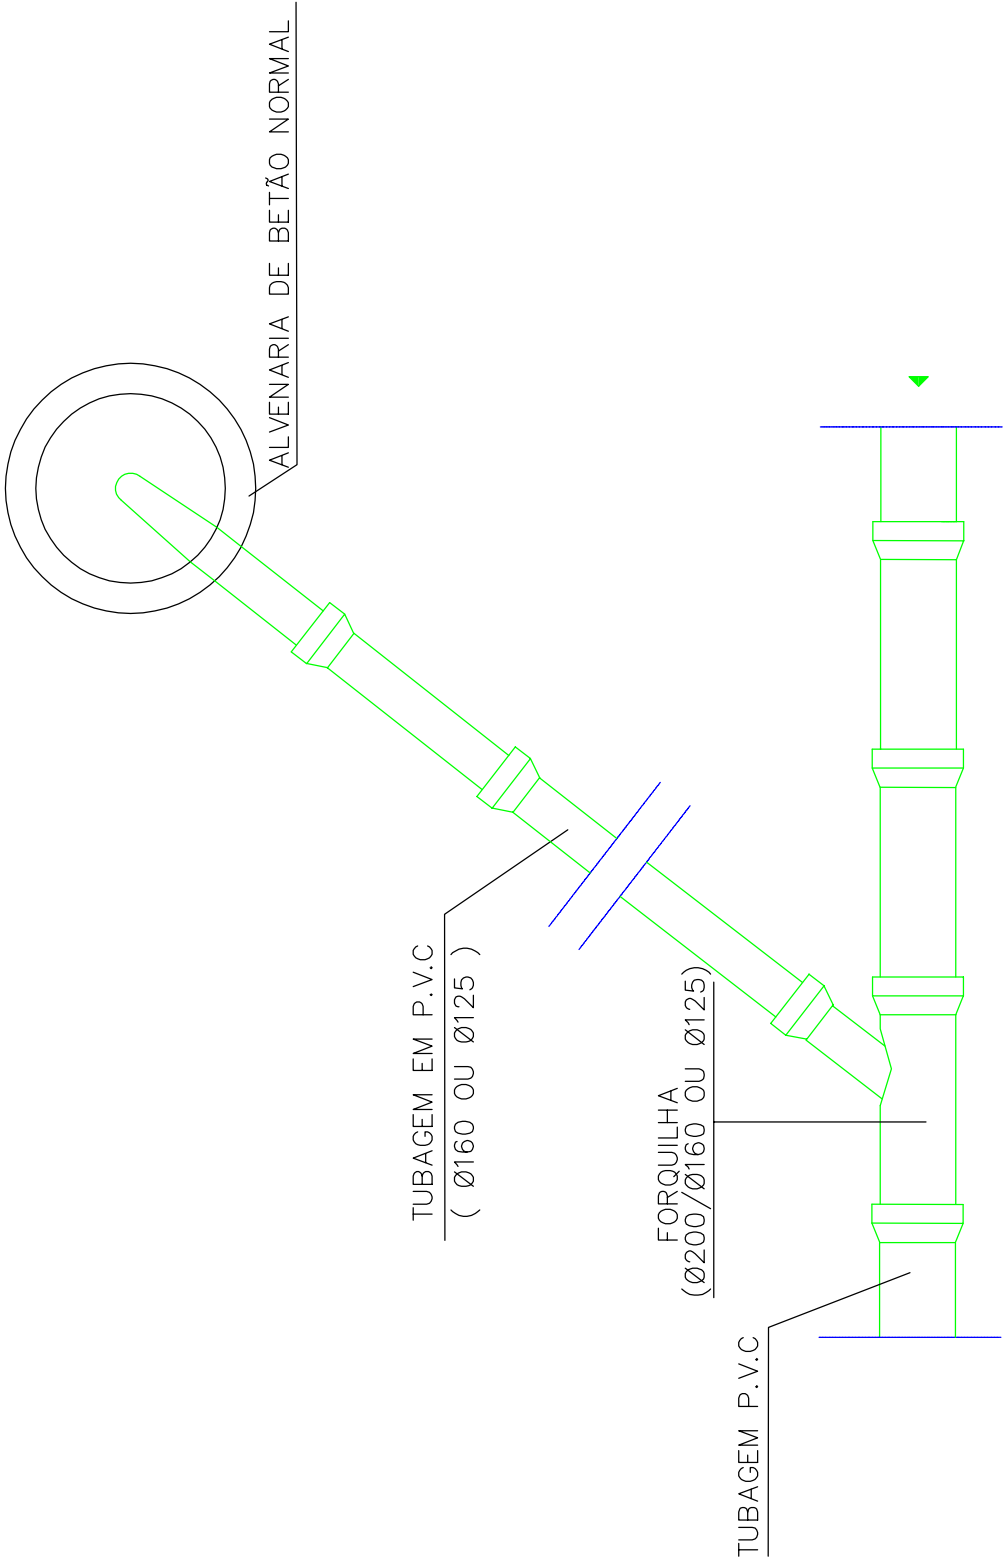

|   |                                                                     |        |                                  |
|---|---------------------------------------------------------------------|--------|----------------------------------|
|   <b>ÁGUAS<br/>DE VISEU</b> | EXECUÇÃO DE RAMAIS DE ÁGUA E DE SANEAMENTO<br>NO CONCELHO PARA 2021 |        | PROJETO Nº : 07 – 2021           |
|   | DESENHOS DE PORMENOR TIPO                                           |        | PROJ:                            |
|   | RAMAL DOMICILIÁRIO                                                  |        | TOP:                             |
|   | PARA SISTEMA DE DRENAGEM DE ESGOTO                                  |        | CAD 07-2021_ramais_Concelho_2021 |
|   |                                                                     |        | DES:                             |
|   |                                                                     |        | DATA: 01 / 2021                  |
| SERVIÇOS MUNICIPALIZADOS<br>DE ÁGUA E SANEAMENTO<br>DE VISEU   | OBS :                                                               |        |                                  |
|   | ESCALA (S):                                                         |        |                                  |
|   | H= S/E                                                              | V= S/E | 02.11                            |
| O ENG. DIRECTOR-DELEGADO   |                                                                     |        |                                  |