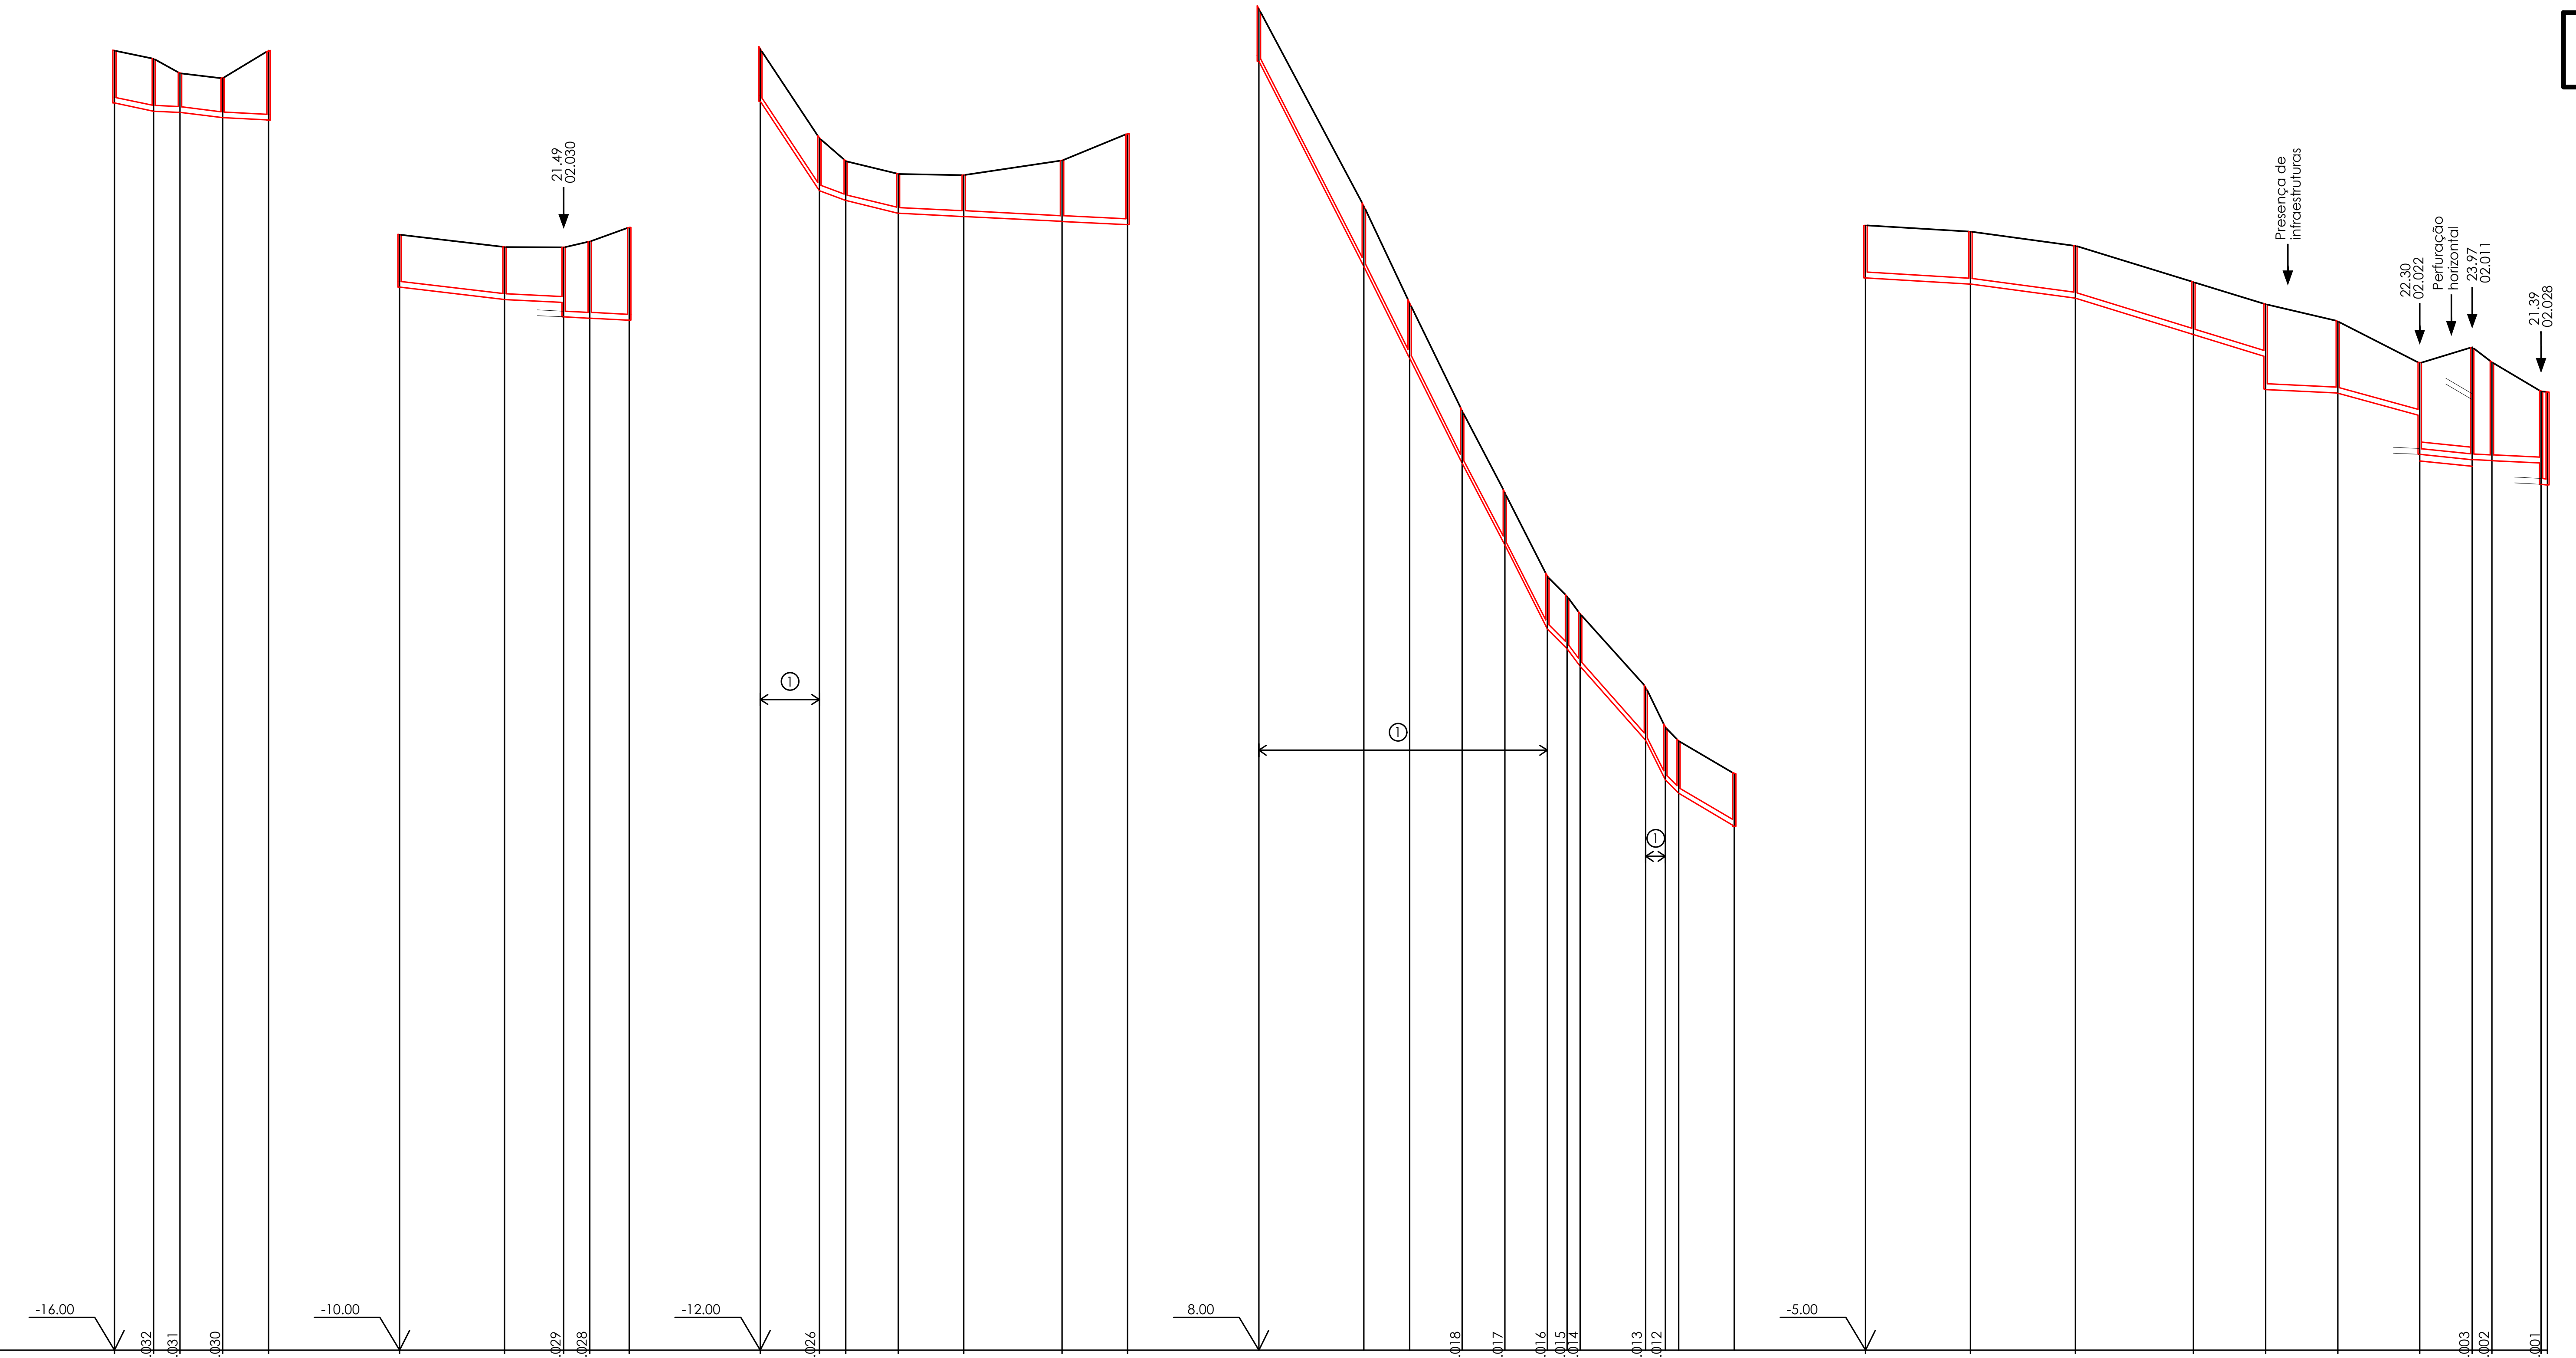

① Troço com maciços de ancoragem (inclinação superior a 15%)

Designação dos perfis		02.033	02.032	02.031	02.030	02.029
Distâncias (m)	à origem	0.00	12.00	20.00	33.00	47.00
	parciais	12.00	8.00	13.00	14.00	
Cotas (m)	do terreno	23.61	23.36	22.92	22.76	23.61
	da soleira	22.01	21.76	21.72	21.56	21.49
Profundidade à soleira (m)		1.60	1.60	1.20	1.20	2.12
Inclinação da tubagem (%)		2.08	0.50	1.23	0.50	
Caraterísticas da tubagem (m)		PPc SN8 DN200				

Designação dos perfis		02.035	02.034	02.029	02.028	02.001
Distâncias (m)	à origem	0.00	32.00	50.00	58.00	70.00
	parciais	32.00	18.00	8.00	12.00	
Cotas (m)	do terreno	24.00	23.62	23.61	23.79	24.22
	da soleira	22.40	22.02	21.93 21.49	21.45	21.39
Profundidade à soleira (m)		1.60	1.60	1.68 2.12	2.34	2.83
Inclinação da tubagem (%)		1.19	0.50			
Caraterísticas da tubagem (m)		PPc SN8 DN200				

Designação dos perfis		02.027	02.026	02.025	02.024	02.023	02.022	02.004
Distâncias (m)	à origem	0.00	18.00	26.00	42.00	62.00	92.00	112.00
	parciais	18.00	8.00	20.00	20.00	30.00	20.00	
Cotas (m)	do terreno	27.66	24.94	24.24	23.85	23.81	24.26	25.08
	da soleira	26.06	23.34	23.04	22.65	22.55	22.40	22.30
Profundidade à soleira (m)		1.60	1.60	1.20	1.20	1.26	1.86	2.78
Inclinação da tubagem (%)		15.11	3.75	2.44	0.50			
Caraterísticas da tubagem (m)		PPc SN8 DN200						

Designação dos perfis		02.021	02.020	02.019	02.018	02.017	02.016	02.015	02.014	02.013	02.012	02.011	02.003
Distâncias (m)	à origem	0.00	32.00	46.00	62.00	75.00	88.00	94.00	98.00	118.00	124.00	128.00	145.00
	parciais	32.00	14.00	16.00	13.00	13.00	6.00	4.00	20.00	6.00	4.00	17.00	
Cotas (m)	do terreno	48.88	42.87	39.91	36.63	34.14	31.58	30.98	30.44	28.21	26.98	26.57	25.57
	da soleira	47.28	41.03	38.23	35.03	32.54	29.98	29.38	28.84	26.58	25.38	24.97	23.97
Profundidade à soleira (m)		1.60	1.84	1.68	1.60	1.60	1.60	1.60	1.60	1.63	1.60	1.60	1.60
Inclinação da tubagem (%)		19.54	20.00	19.99	19.15	19.69	10.00	13.50	11.31	19.97	10.25	5.88	
Caraterísticas da tubagem (m)		PPc SN8 DN200											

Designação dos perfis		02.010	02.009	02.008	02.007	02.006	02.005	02.004	02.003	02.002	02.001	EE2
Distâncias (m)	à origem	0.00	32.00	64.00	100.00	122.00	144.00	169.00	185.00	191.00	206.00	208.00
	parciais	32.00	32.00	36.00	22.00	22.00	25.00	16.00	6.00	15.00	2.00	
Cotas (m)	do terreno	29.28	29.09	28.66	27.55	26.88	26.36	25.08	25.57	25.11	24.22	24.20
	da soleira	27.68	27.49	27.06	25.95	25.28 24.28	24.17	23.48 22.30	22.14	22.11	22.04 21.39	21.37
Profundidade à soleira (m)		1.60	1.60	1.60	1.60	1.60 2.60	2.19	1.60 2.78	3.43	3.00	2.18 2.83	2.83
Inclinação da tubagem (%)		0.59	1.34	3.08	3.05	0.50	2.75	1.00	0.50		1.00	
Caraterísticas da tubagem (m)		PPc SN8 DN200										

Revisão	Descrição	Data	Rubrica

ÁGUAS DA REGIÃO DE AVEIRO
Grupo Águas de Portugal

BARREIRA DE ALMEIDA
ENGENHARIA, LDA.

REDE DE DRENAGEM DE ÁGUAS RESIDUAIS EM SERNADA DO VOUGA - ÁGUEDA

PROJETO DE EXECUÇÃO

ESTUDOU: Samuel Cardoso
DESENHOU: Armando Rocha
CONFERIU: Gaete Matias
VERIFICOU:

PERFIS DA REDE DE DRENAGEM DE ÁGUAS RESIDUAIS

BACIA 02

FICHEIRO: 1324-PE-PD-3.dwg
LAYOUT: 3.2

ESCALA	DATA	DESENHO Nº	REVISÃO
1/2000;1/200	março/2019	3.2	0