



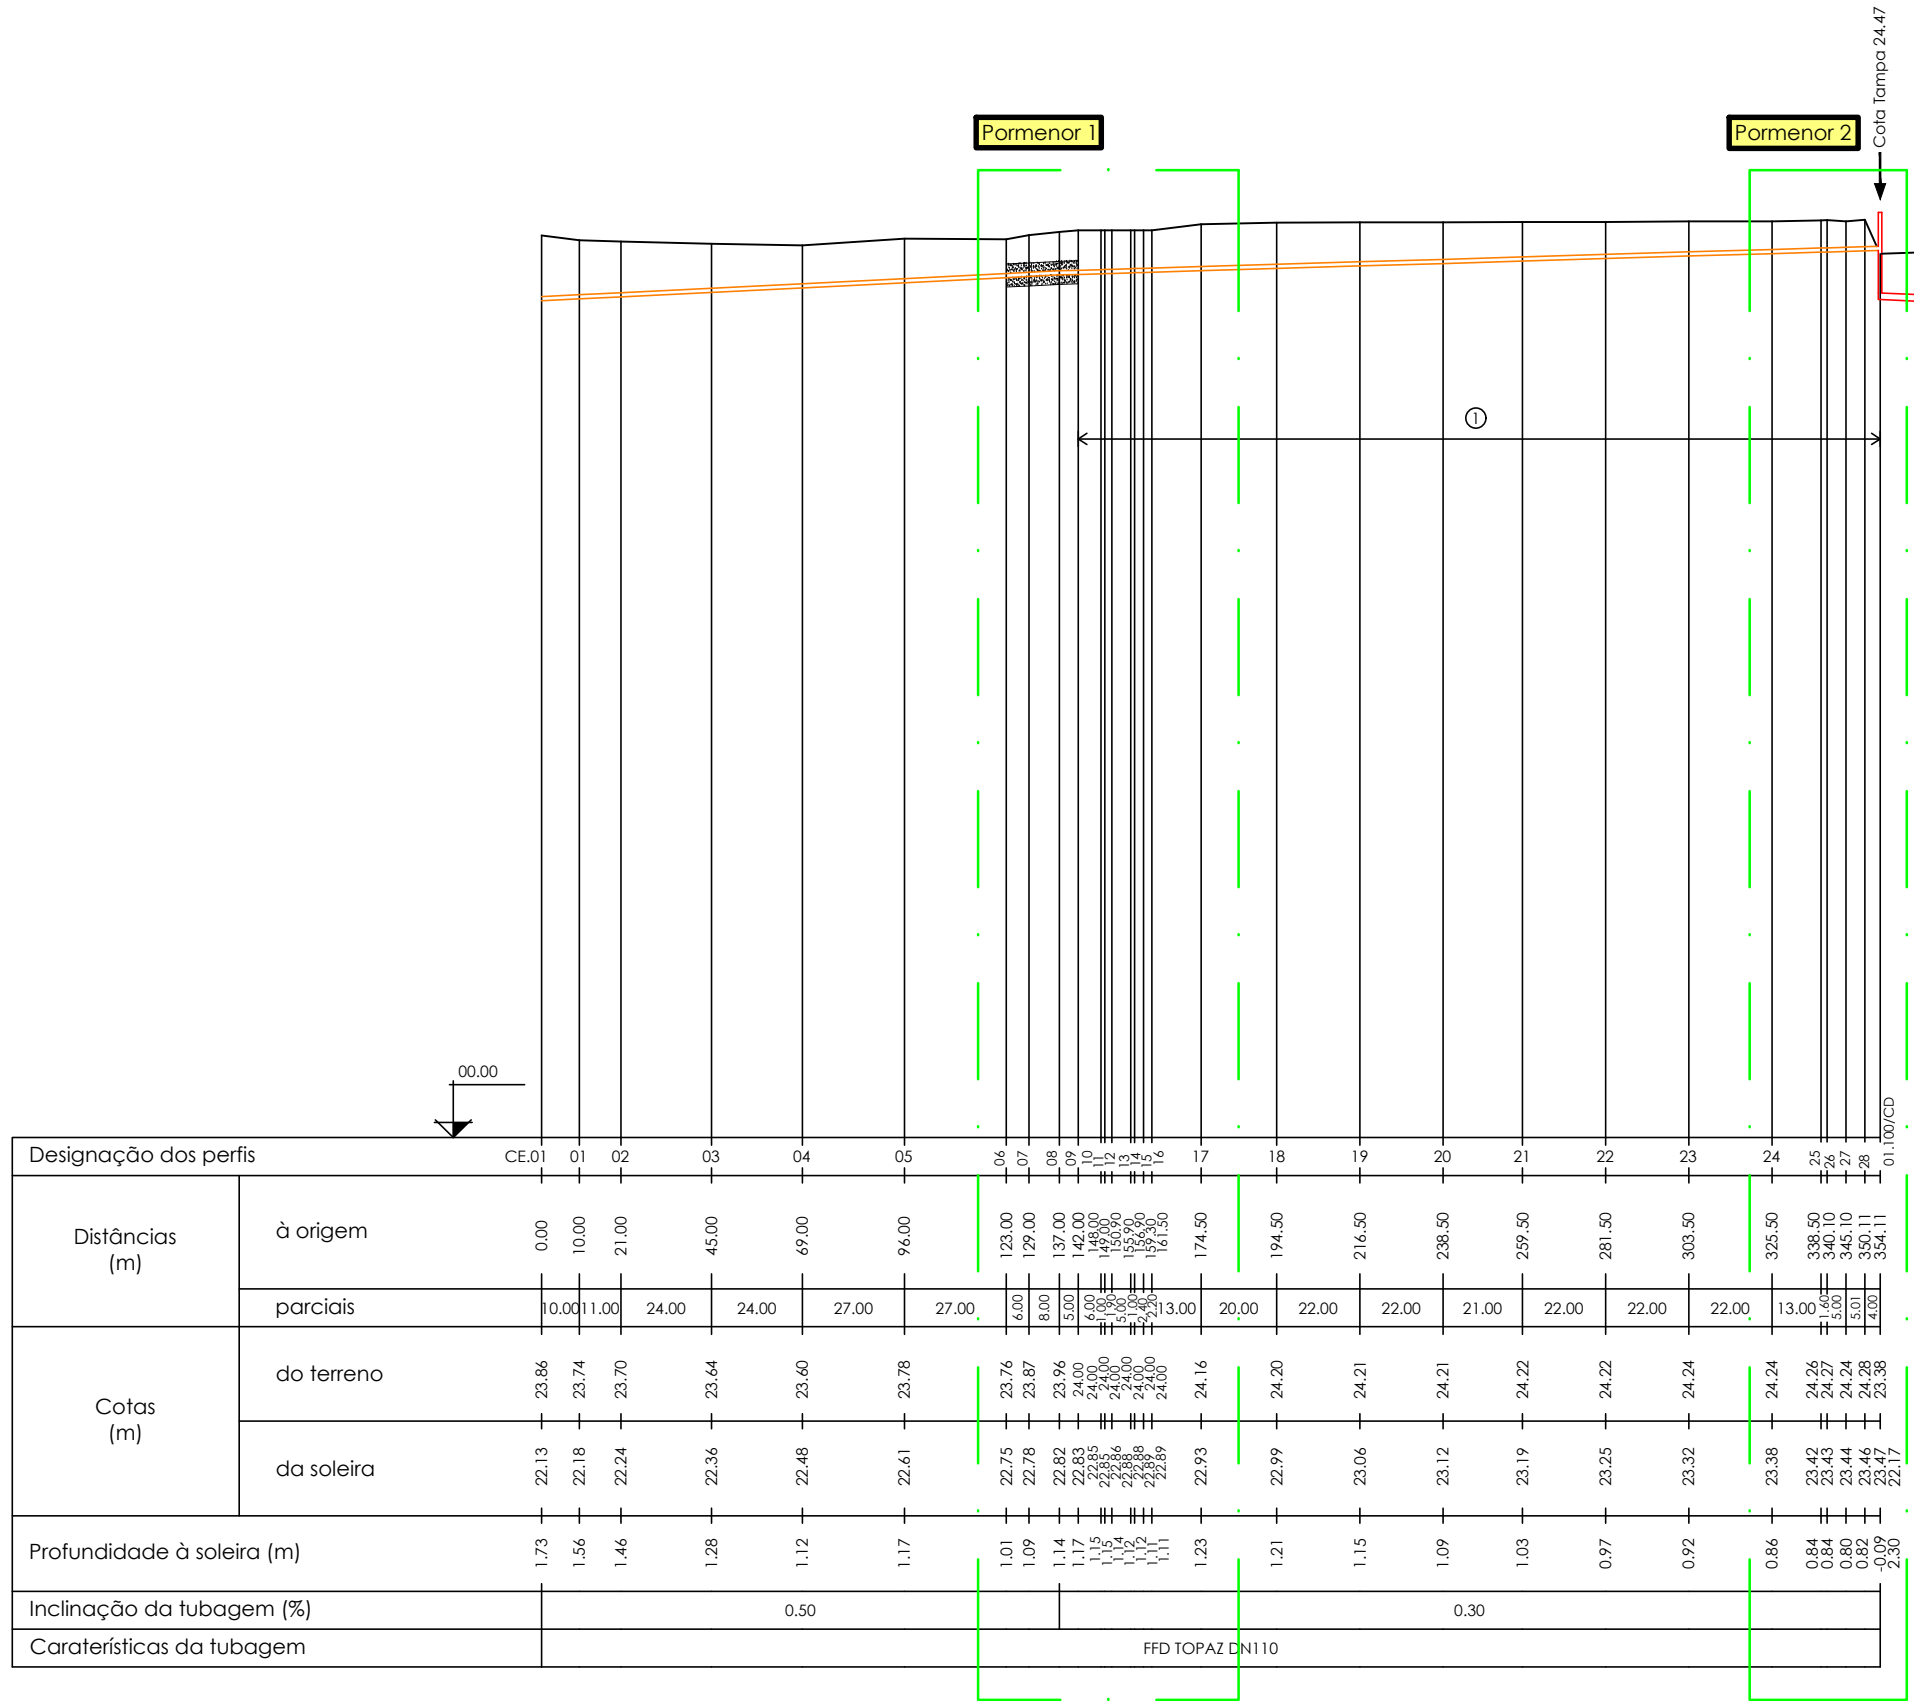


① Tubagem à vista (com amarração).

Pormenor 1
Esc.: 1/1000;1/100

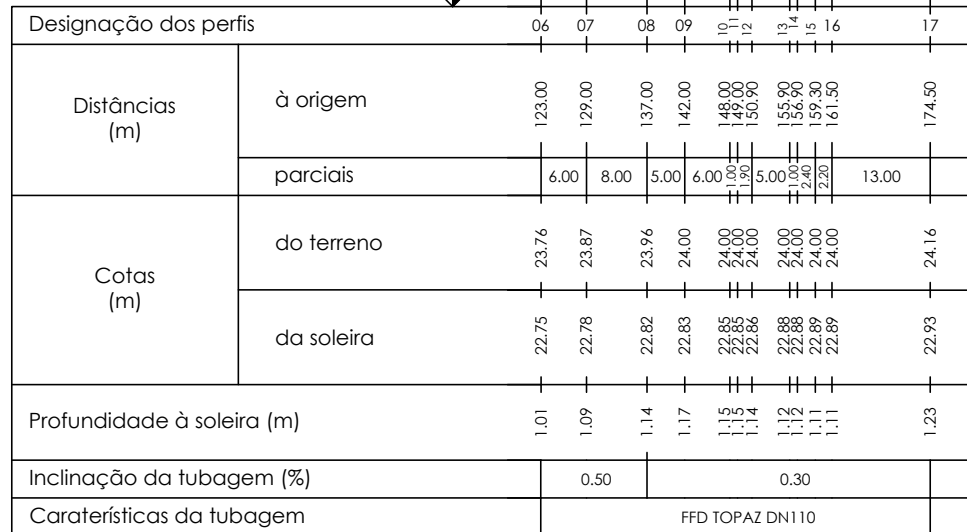

Pormenor 2
Esc.: 1/1000;1/100

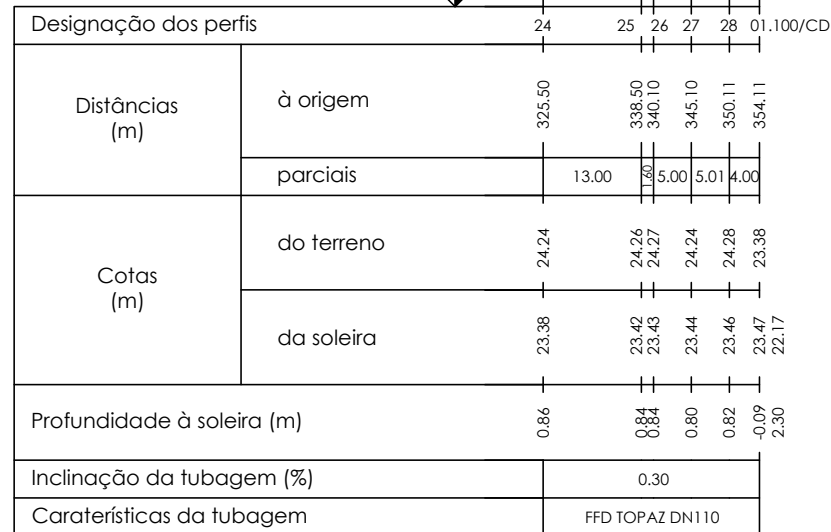

Revisão	Descrição	Data	Rubrica
 ÁGUAS DA REGIÃO DE AVEIRO Grupo Águas de Portugal			
 BARREIRA DE ALMEIDA ENGENHARIA, LDA.	REDE DE DRENAGEM DE ÁGUAS RESIDUAIS EM SERNADA DO VOUGA - ÁGUEDA PROJETO DE EXECUÇÃO		
ESTUDOU: <i>Samuel Cardoso</i>	PERFIS DAS CONDUTAS ELEVATÓRIAS DE ÁGUAS RESIDUAIS		
DESENHOU: <i>Américo Reis</i>	CONDUTA ELEVATÓRIA CE.01		
CONFERIU: <i>Rafael Reis</i>			
VERIFICOU: <i>João Silva</i>			
FICHEIRO: 1324-PE-PD-4.dwg	ESCALA 1/2000;1/200 1/1000;1/100	DATA março/2019	DESENHO Nº 4.1
LAYOUT: 4.1			REVISÃO O